


PODÉLNÝ ŘEZ bezpečnostního přelivu

7

POŽERÁK 1600/300

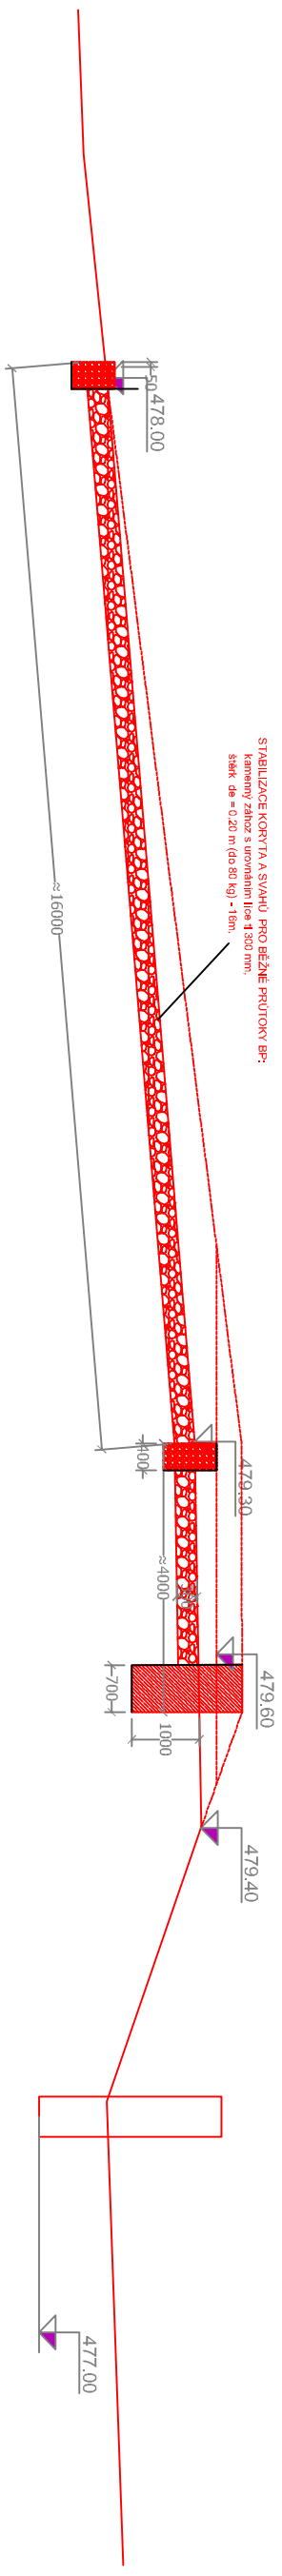


PŘÍČNÝ ŘEZ přelivným prahem BP

2 úroveň


1 úroveň

2 úroveň

kota hráze

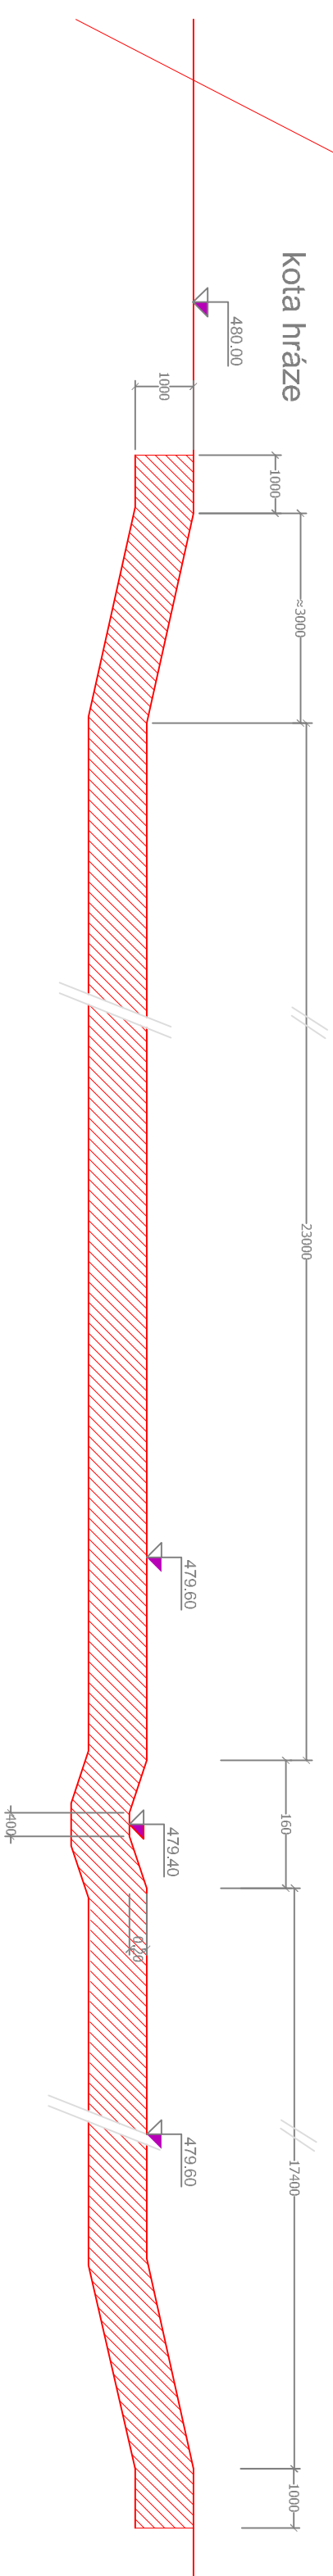

stabilizační pas koryta od BP

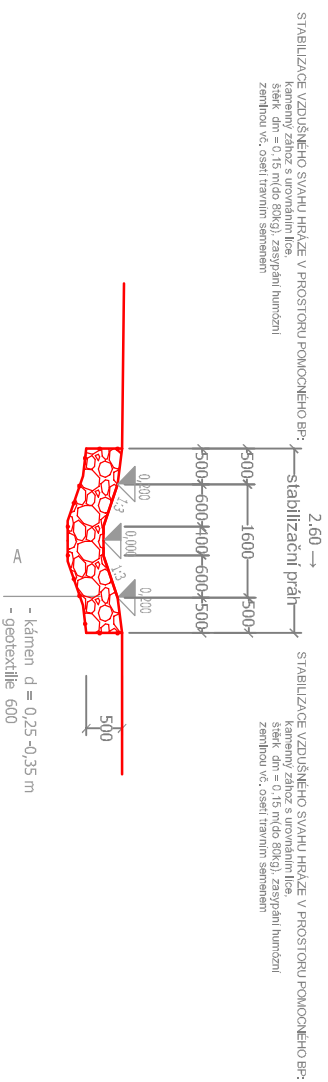

KRESLI, VYPRACOVAL	ZODPOVĚDNÝ PROJEKTANT	ING KOVAŘÍKOVÁ JITKA
ING. KOVAŘÍKOVÁ JITKA	ING. KOVAŘÍKOVÁ JITKA	MEPOS ŽIŽKOVA 101 DOMAŽLICE
INVESTOR:	OBEC CHODSKÁ LHOTA	
ANČE:		ZAKÁZ. ČÍSLO: 31 / 2018
CHODSKÁ LHOTA - VÝSTAVBA MVN A TÚNÍ	DATUM:	X / 2018
	MĚŘÍTKO:	1 : 100
	STUPĚŇ PODROBNĚNÍ	ČÍSLO VÝKRESU
OBSAH:	ŘEZY BEZPEČNOSTNÍM PŘELIVEM	DUR+DSP D 17