


# SITUAČNÍ VÝKRES ŠIRŠÍCH VZTAHŮ

## M 1:25 000

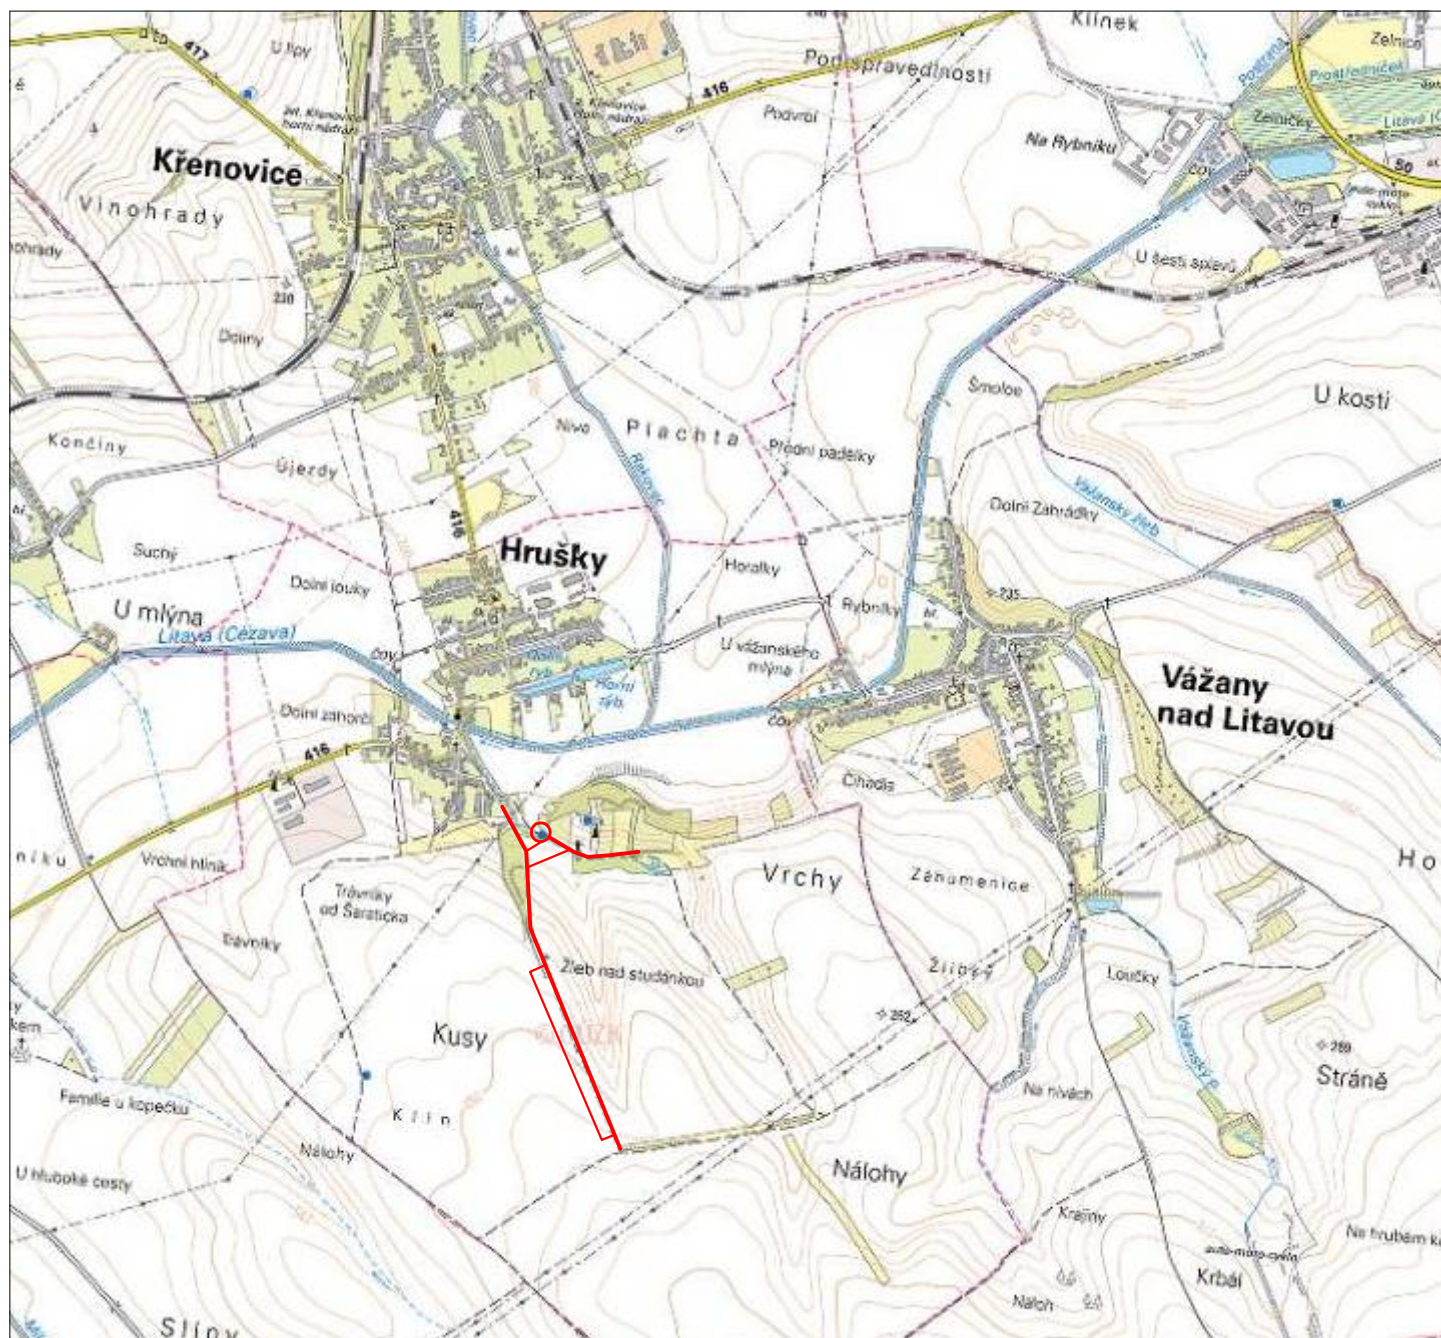


### LEGENDA:



ZÁJMOVÉ LOKALITY

SOUŘADNÝ SYSTÉM: S - JTSK

VÝŠKOVÝ SYSTÉM: BPV

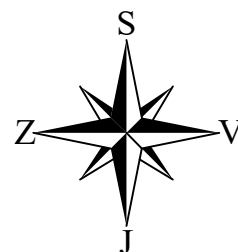

KAT. ÚZEMÍ:	HRUŠKY U BRNA	<b>VZDINVEST</b> <small>s.r.o.</small> Kpt. Nálepky 2332, Pardubice, 530 02 Projektová a investiční činnost	
OKRES:	VYŠKOV		
KRAJ:	JIHOMORAVSKÝ		
INVESTOR:	STÁTNÍ POZEMKOVÝ ÚŘAD		
AKCE:	<b>PD-Stavba VN1 včetně soustavy tůní a výsadeb a C10 s LBK3, k.ú. Hrušky u Brna</b>	PROJEKTANT:	ING. BALÁŽOVIČ
		VED.PROJEKTANT:	ING. DVOŘÁK
		STUPEŇ PD:	DSP
		MĚŘITKO:	1:25 000
		DATUM:	04/2022
OBSAH:	SITUAČNÍ VÝKRES ŠIRŠÍCH VZTAHŮ	PŘÍLOHA Č.:	C.1