



Detail výsadeb 1 : 100

stromy  
spon 1x2 m  
DB, LP, DB, BB, DB, HB, DB, BE, DB, LP,  
DB BB, DB, HB, DB, HR, DB, LP, DB, BB,  
DB, HB, DB, JM, DB, LP, DB, BB, DB, HB,  
DB, TR

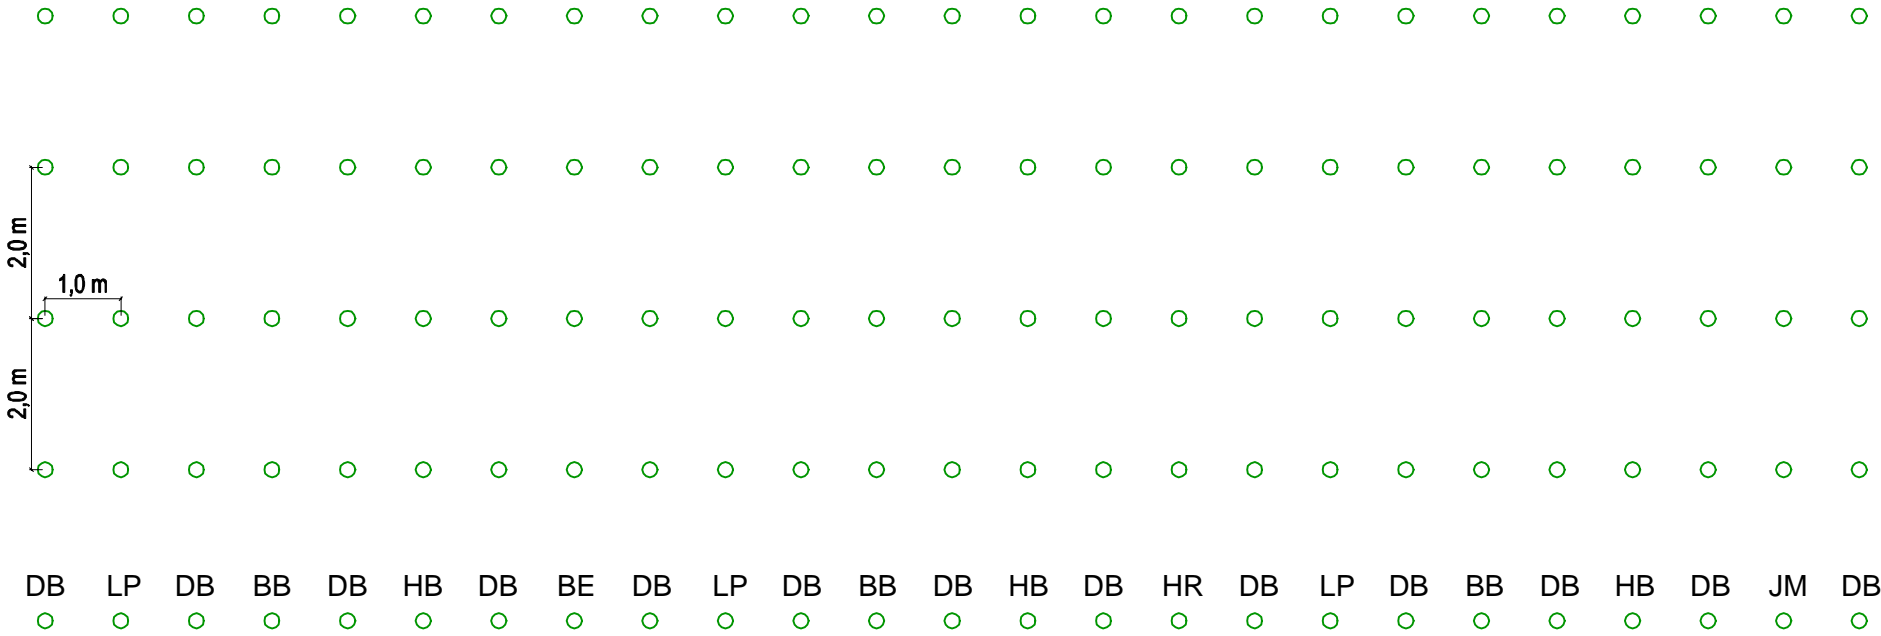

LP, DB, BB, DB, HB, DB, TR  
schéma se opakuje

oplocení  
hranice parcely

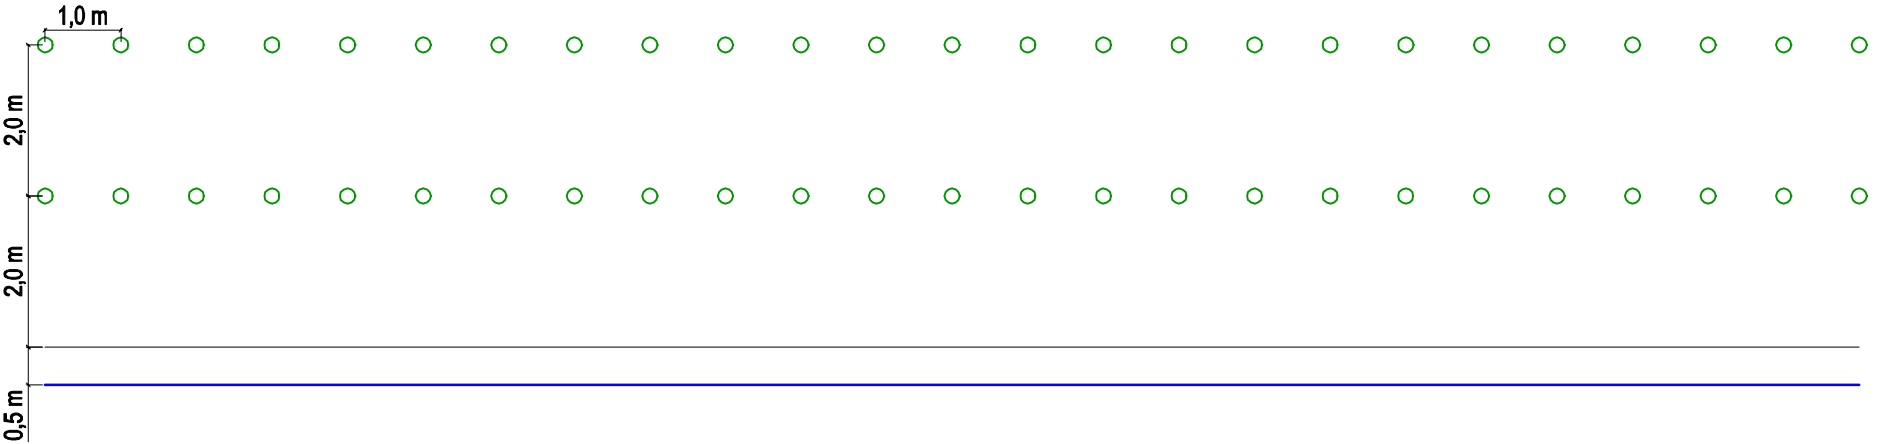

- BB javor babyka (*Acer campestre*)
- BE jeřáb břek (*Sorbus torminalis*)
- DB dub letní (*Quercus robur*)
- HB habr obecný (*Carpinus betulus*)
- HR hrušeň polnička (*Pyrus pyraster*)
- JM jilm habrolistý (*Ulmus minor*)
- LP lípa srdčitá (*Tilia cordata*)
- TR třešeň ptačí (*Prunus avium*)

- hranice parcely
- oplocení výsadeb
- stromy
- označení druhu/počet kusů

KAT. ÚZEMÍ:	HRUŠKY	<b>VZD INVEST</b> Kpt. Nálepky 2332, Pardubice, 530 02 Projektová a investiční činnost	
OKRES:	VYŠKOV		
KRAJ:	JIHOMORAVSKÝ		
INVESTOR:	SPÚ, POBOČKA VYŠKOV		
AKCE:	Stavba VN1 včetně soustavy tůní a výsadeb a C10 s LBK3, k. ú. Hrušky u Brna	PROJEKTANT:	ING. JELÍNEK
		VED. PROJEKTANT:	ING. JELÍNEK
		STUPEŇ PD:	DUR + DPS
		MĚŘÍTKO:	1 : 100
OBSAH:	Vysazovací schéma - PEO	DATUM:	06/2022
		PŘÍLOHA Č.:	D.6.1