

PODÉLNÝ PROFIL -
ZEMNÍ HRÁZ
M 1:500/100

PPH - HRÁZ

KRAJ,OKRES	JIHOMORAVSKÝ, VYŠKOV		
KATASTRÁLNÍ ÚZEMÍ	HRUŠKY U BRNA		
DRUH POVRCHU	ZEMNÍ HRÁZ	BEZPEČNOSTNÍ PŘELIV+VÝPUST	ZEMNÍ HRÁZ


ČÍSLO PF

NOVÝ STAV

NOVÝ STAV

DNO KORYTA

SROVNÁVACÍ ROVINA
STANIČENÍ V KM
STANIČENÍ V M

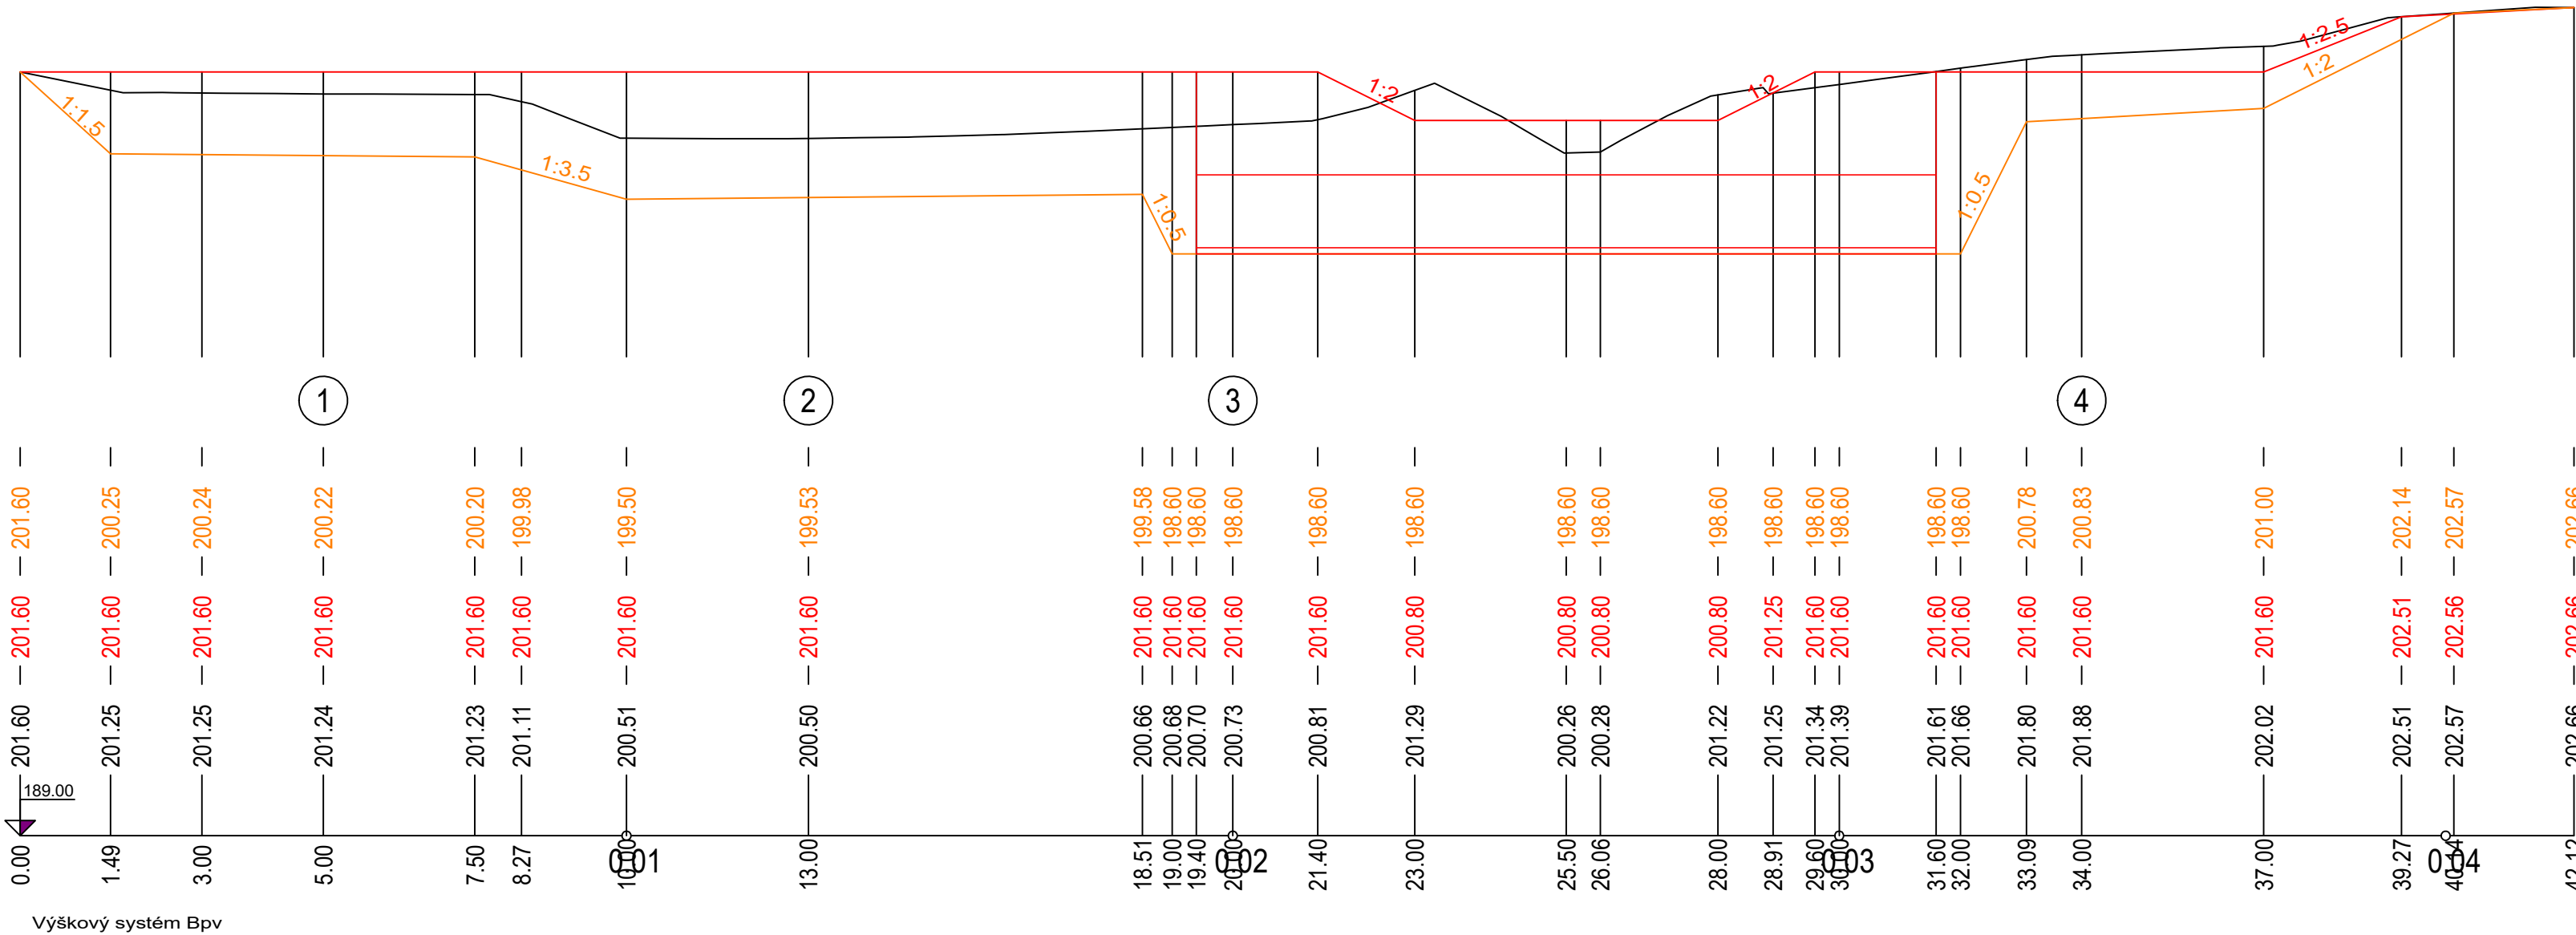

LEGENDA:

- PŮVODNÍ STAV
- NÁVRHOVÝ STAV
- ODKOPÁNÍ

SOUŘADNÝ SYSTÉM: S - JTSK
VÝŠKOVÝ SYSTÉM: BPV

KAT. ÚZEMÍ:	HRUŠKY U BRNA	VZDINVEST Kpt. Nálepy 2332, Pardubice, 530 02 Projektová a investiční činnost	
OKRES:	VYŠKOV		
KRAJ:	JIHOMORAVSKÝ		
INVESTOR:	STÁTNÍ POZEMKOVÝ ÚŘAD		
AKCE:	PD-Stavba VN1 včetně soustavy tůní a výsadeb a C10 s LBK3, k.ú. Hrušky u Brna	PROJEKTANT:	ING. BALÁŽOVIC
		VED.PROJEKTANT:	ING. DVORÁK
		STUPEŇ PD:	DSP
		MĚŘÍTKO:	1:500/100
		DATUM:	04/2022
OBSAH:	PODÉLNÝ PROFIL - ZEMNÍ HRÁZ	PŘÍLOHA Č.:	D.2.2