




PF 5 0.000000
podélný profil T2

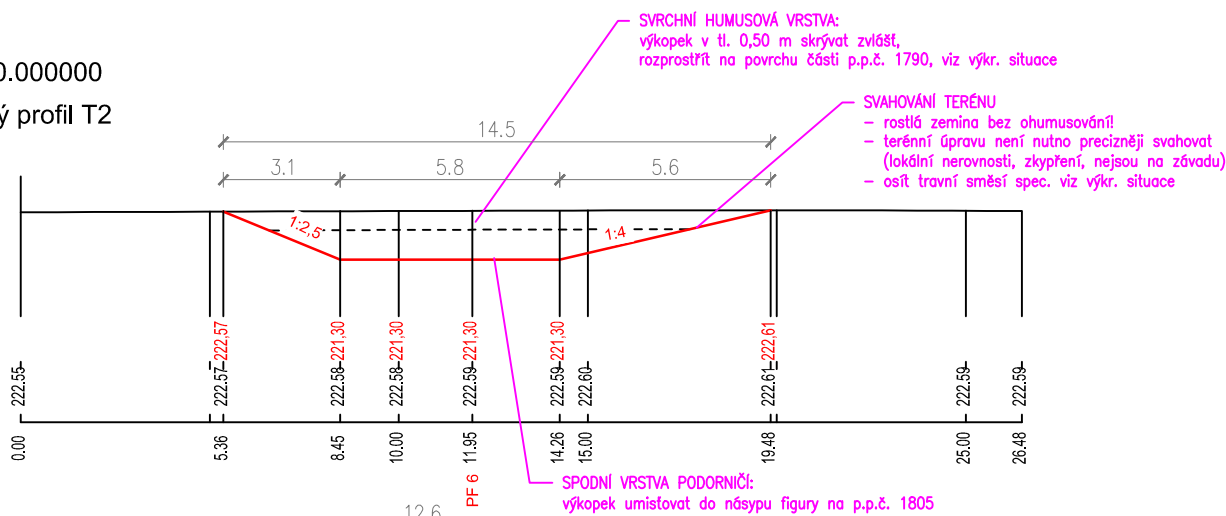

PF 6 0.011947

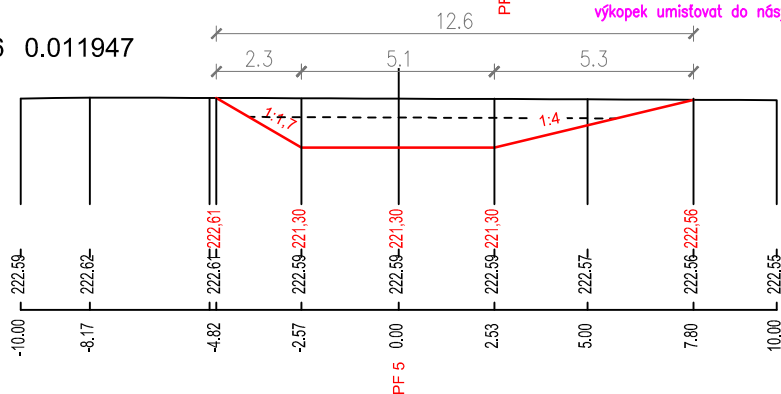

Kreslil	Vypracoval	Zodp.projekt.	 <p>Čechovo náb.1790, 530 03 Pardubice tel: 253 333 333 fax: 253 333 333</p>	
Kraj: Středočeský	Obec: Radovesnice II		Stupeň:	DPS
Zadavatel:	Státní pozemkový úřad, Pobočka Kolín, Karlovo náměstí 45, 28002		Datum:	1/2022
Akce:	Realizace RK1271 v k.ú. Radovesnice II		Formát:	A4
Obsah:	Pracovní příčné řezy tůní T2		Zak.číslo:	
			Měřítko 1 : 200	Č. přílohy D.3