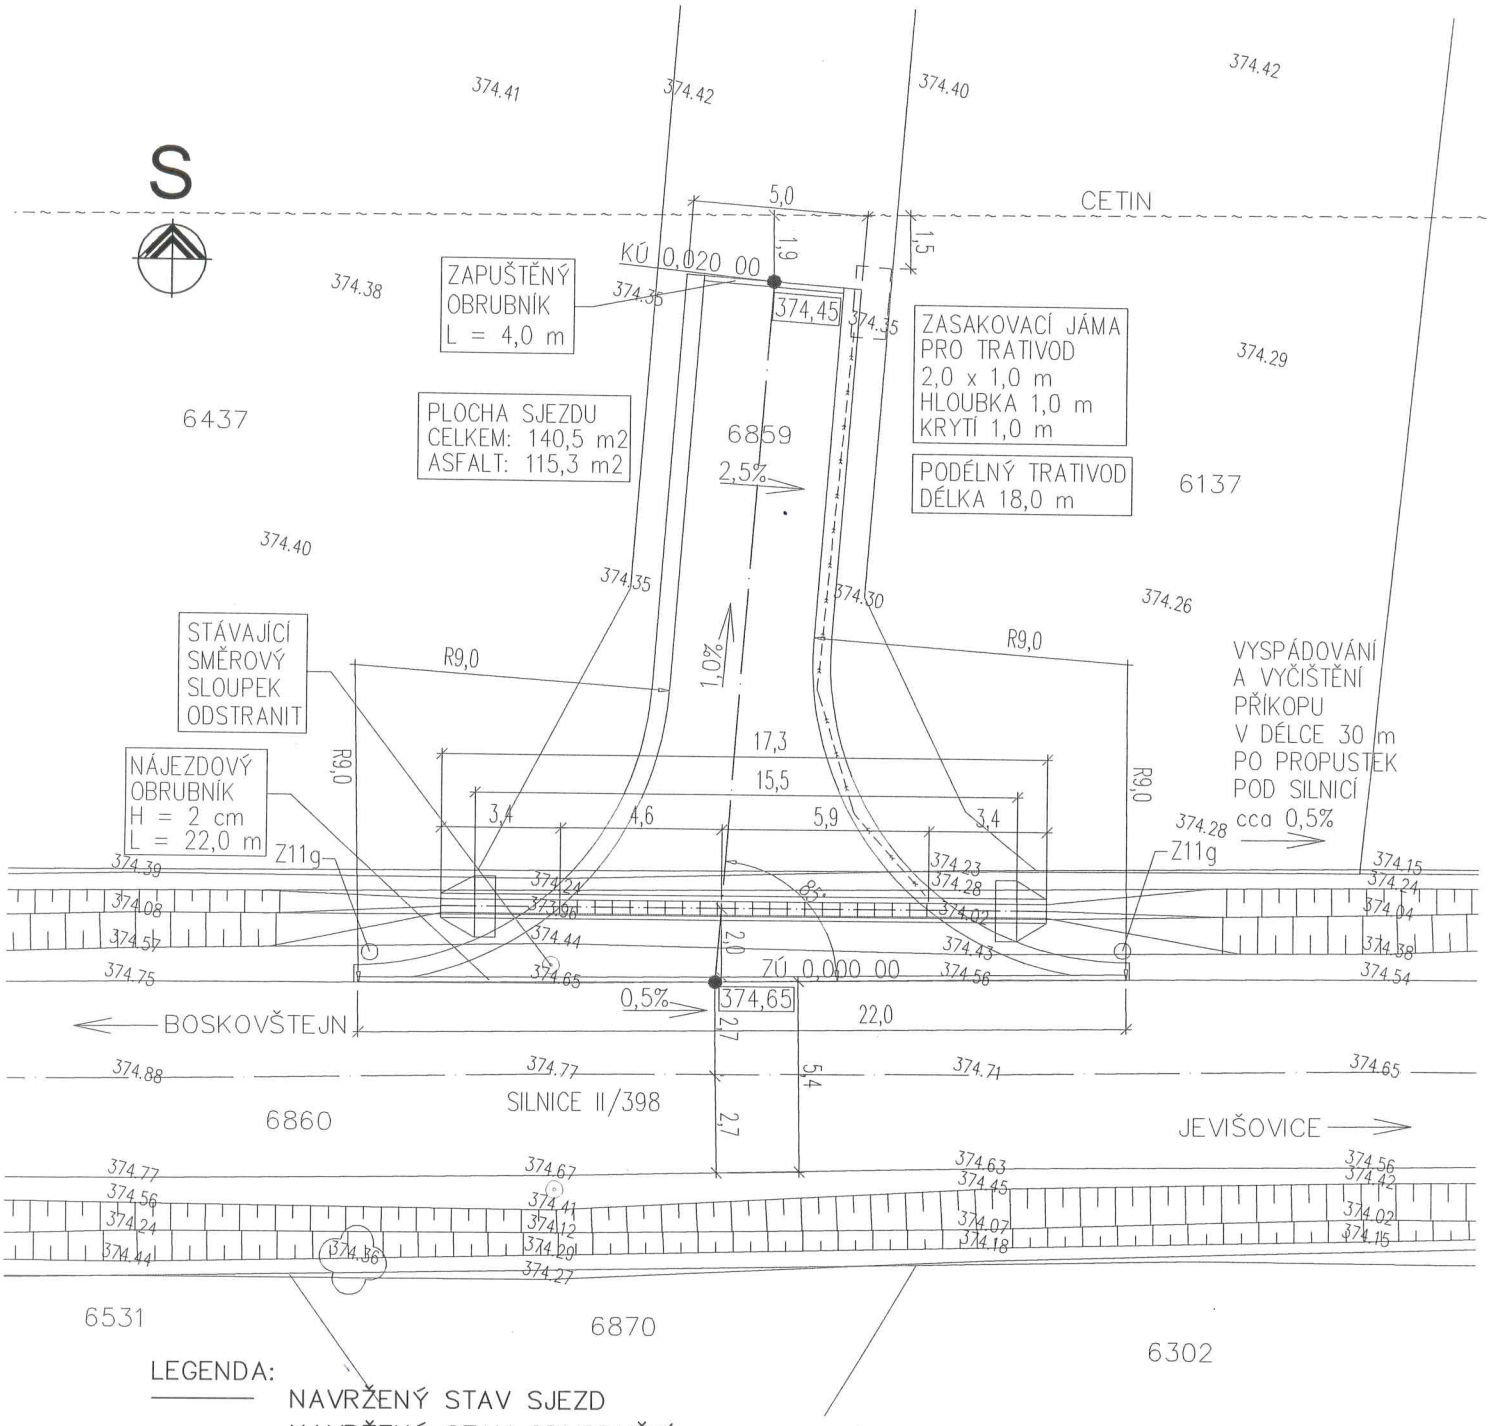

LEGENDA:

- NAVRŽENÝ STAV SJEZD
- NAVRŽENÝ STAV ODVODNĚNÍ
- STÁVAJÍCÍ STAV
- HRANICE POZEMKŮ

PROJEKTANT:	ING. TOMÁŠ RACEK SVINOŠICE 104, 679 22 LIPŮVKA kancelář: JUGOSLÁVSKÁ 37, 613 00 BRNO email: racekt@email.cz mobil: 723 119 518	RACEK	
OBJEDNATEL:	ČR–STÁTNÍ POZEMKOVÝ ÚŘAD KRAJSKÝ POZ. ÚŘAD PRO JIHOM. KRAJ POBOČKA ZNOJMO NÁM. ARMÁDY 1213/8, 669 02 ZNOJMO	MÍSTO – K.Ú.	JEVIŠOVICE
		DATUM	BŘEZEN 2022
		STUPEŇ	DSP+DPS
AKCE:	HOSPODÁŘSKÝ SJEZD S6 S ODVODŇOVACÍM ŽLABEM v k.ú. JEVIŠOVICE	FORMÁT	A 4
		ARCHIVNÍ ČÍSLO	TR 173
		MĚŘÍTKO	ČÍSLO VÝKRESU
VÝKRES:	PODROBNÁ SITUACE	1:200	D 1

MĚSTO JEVIŠOVICE
671 56 Jevišovice 56
IČ: 002 92 923