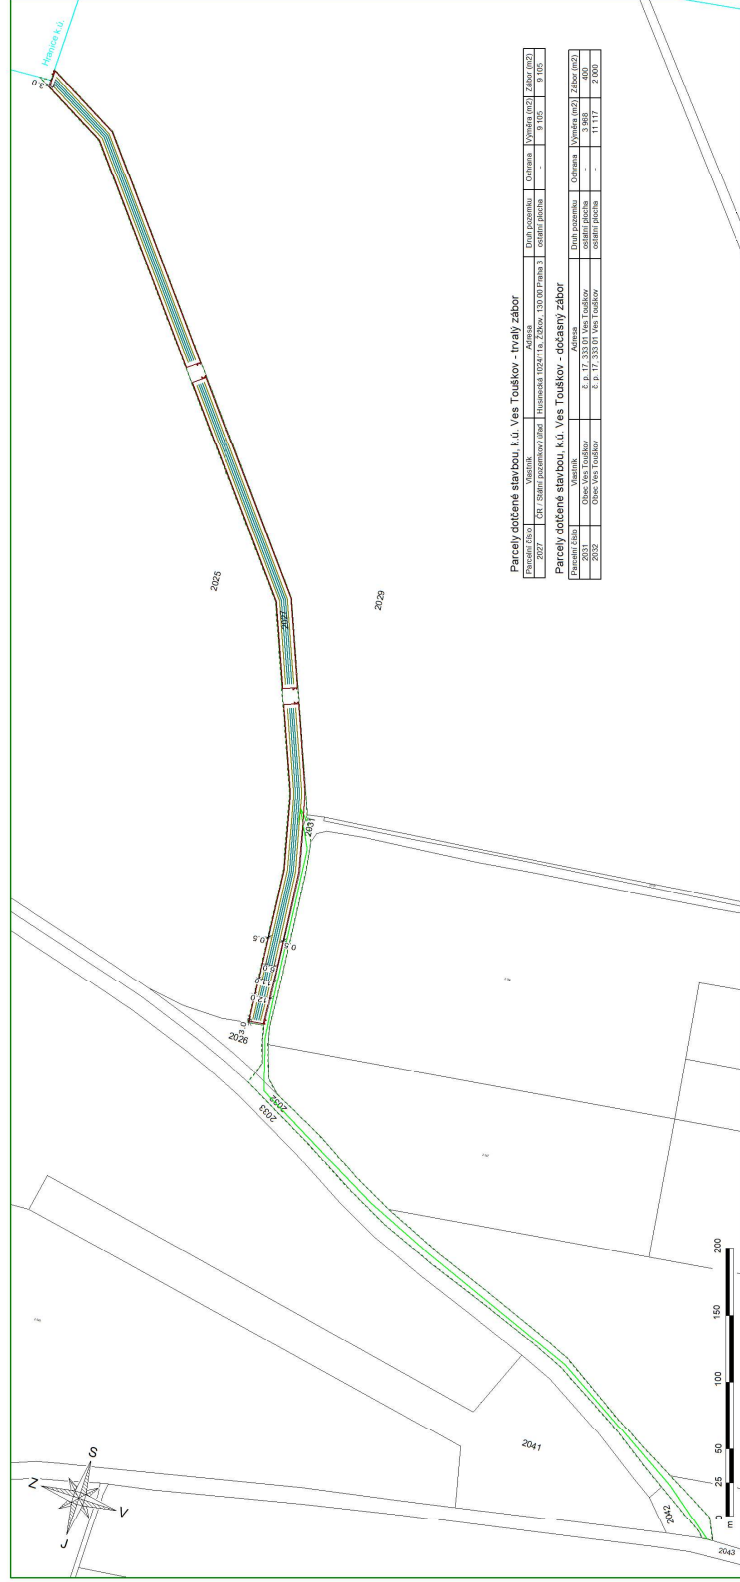


Stavba větrolamu TEO 2 v k.ú. Ves Touškov  
Katastrální situační výkres  
M 1:2000

Parcely dotčené stavbou k.ú. Ves Touškov - trvalý zábor

Parcelní číslo	Vlastník	Adresa	Druh pozemku	Ochrana	Výměra (m <sup>2</sup> )	Zábor (m <sup>2</sup> )
2027	ČR / Státní pozemkový úřad	Husinecká 1024/11a Žákov 130 00 Praha 3	ostatní plocha	-	9 105	9 105

Parcelní číslo	Vlastník	Adresa	Druh pozemku	Odrůna	Výměra (m <sup>2</sup> )	Zbor (m <sup>2</sup> )
2031	Obec Ves Trouškov	č. p. 17, 333 01 Ves Trouškov	ostatní plocha	-	3 968	400
2032	Obec Ves Trouškov	č. p. 17, 333 01 Ves Trouškov	ostatní plocha	-	11 117	2 000

[illegible]

**LEGENDA**

	Hranice parcel KN
	Hranice k.ú.
	Obvod stavení
	Přístup
	Oplocení dotčené
	Vlevostrán brány š. 3 m
	Rada křtů
	Dráha stromů

[illegible]