

Stavba větrolamu TEO 4 v k.ú. Ves Touškov

Vzorové příčné řezy

Vzorový příčný řez

- km 0,01100 - 0,04540 (výsadba úsek č. 1)
- km 0,06140 - 0,19240 (výsadba úsek č. 3)
- km 0,20940 - 0,46040 (výsadba úsek č. 4)
- km 0,47740 - 0,73140 (výsadba úsek č. 5)
- km 0,74600 - 0,95950 (výsadba úsek č. 6)

Vzorový příčný řez

- km 0,04540 - 0,06140 (výsadba úsek č. 2)


Poznámka: V ochranném pásmu sítí VN v rámci výsadby č.2 dojde pouze k výsadbě 2 řad kašů s maximální vzrůstovou výškou 3 m. Dvě řady jsou zvoleny z jak hlediska ochrany samostatné sítě, tak z hlediska zajištění přístupu k samotného stožáru.


M 1:100/100

Vzorový příčný řez

- km 0,95950 - 0,97280 (výsadba úsek č. 7)

Poznámka: V ochranném pásmu sítí VVN v rámci výsadby č.7 dojde k výsadbě 5 řad kašů s maximální vzrůstovou výškou 3 m.

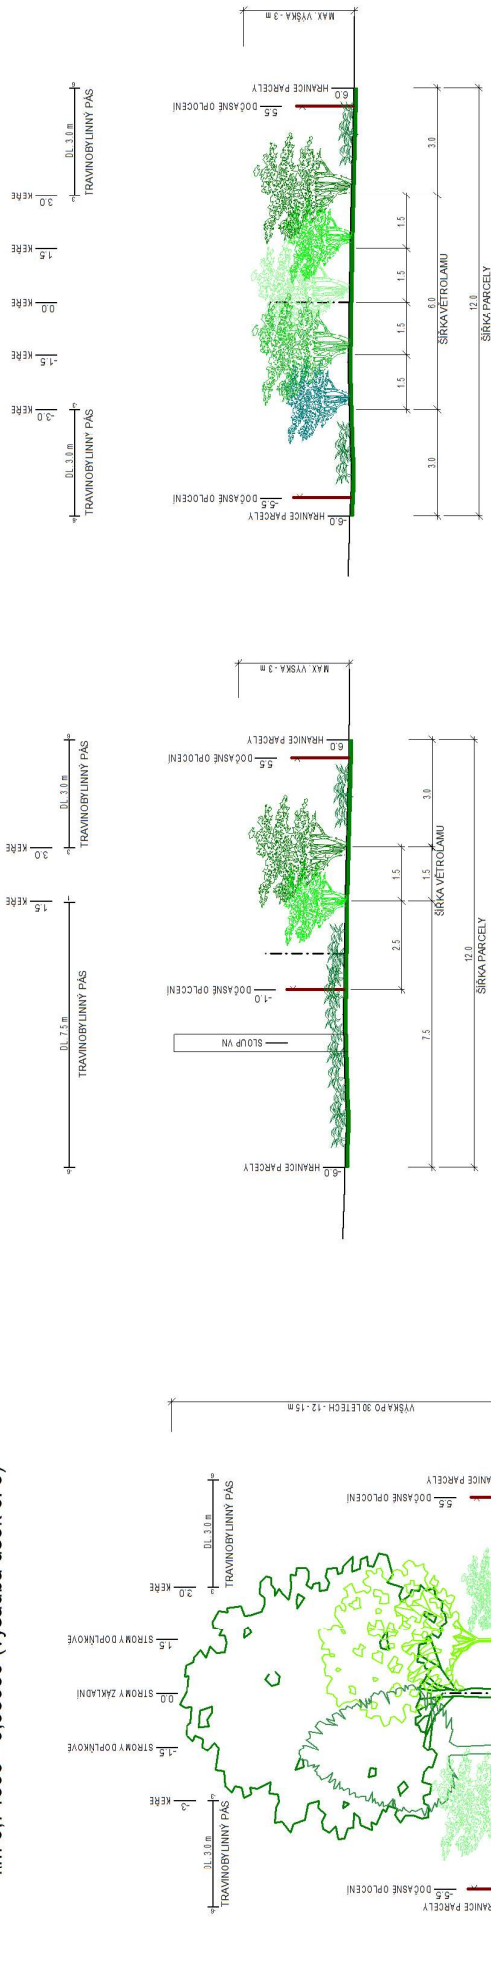

Vyhodnotil	Ověřil				
Objednatel	Státní pozemkový úřad, Krajský pozemkový úřad pro Plzeňský kraj				
Procedura řízení	Procedura řízení				
Obec	Ves Touškov	Kat. území	780383 - Ves Touškov 696441 - Lhoubusice	Číslo zakázky	21.00300
Adresa	Stavba větrolamu TEO 4 v k.ú. Ves Touškov				
				Stupeň PD	DSP + DPS
				Souř. výšek s	S-JTSK / Epw
				Formát	30x44
				Měřítko	1:100/100
Název přílohy	Pare:				
D.2. Vzorové příčné řezy	Datum: 06/2021				