


PROTIPOVODŇOVÉ OPATŘENÍ OP1 SE ZELENÍ KZ4 V K.Ú. CHOLTICE

SITUAČNÍ VÝKRES ŠIRŠÍCH VZTAHŮ

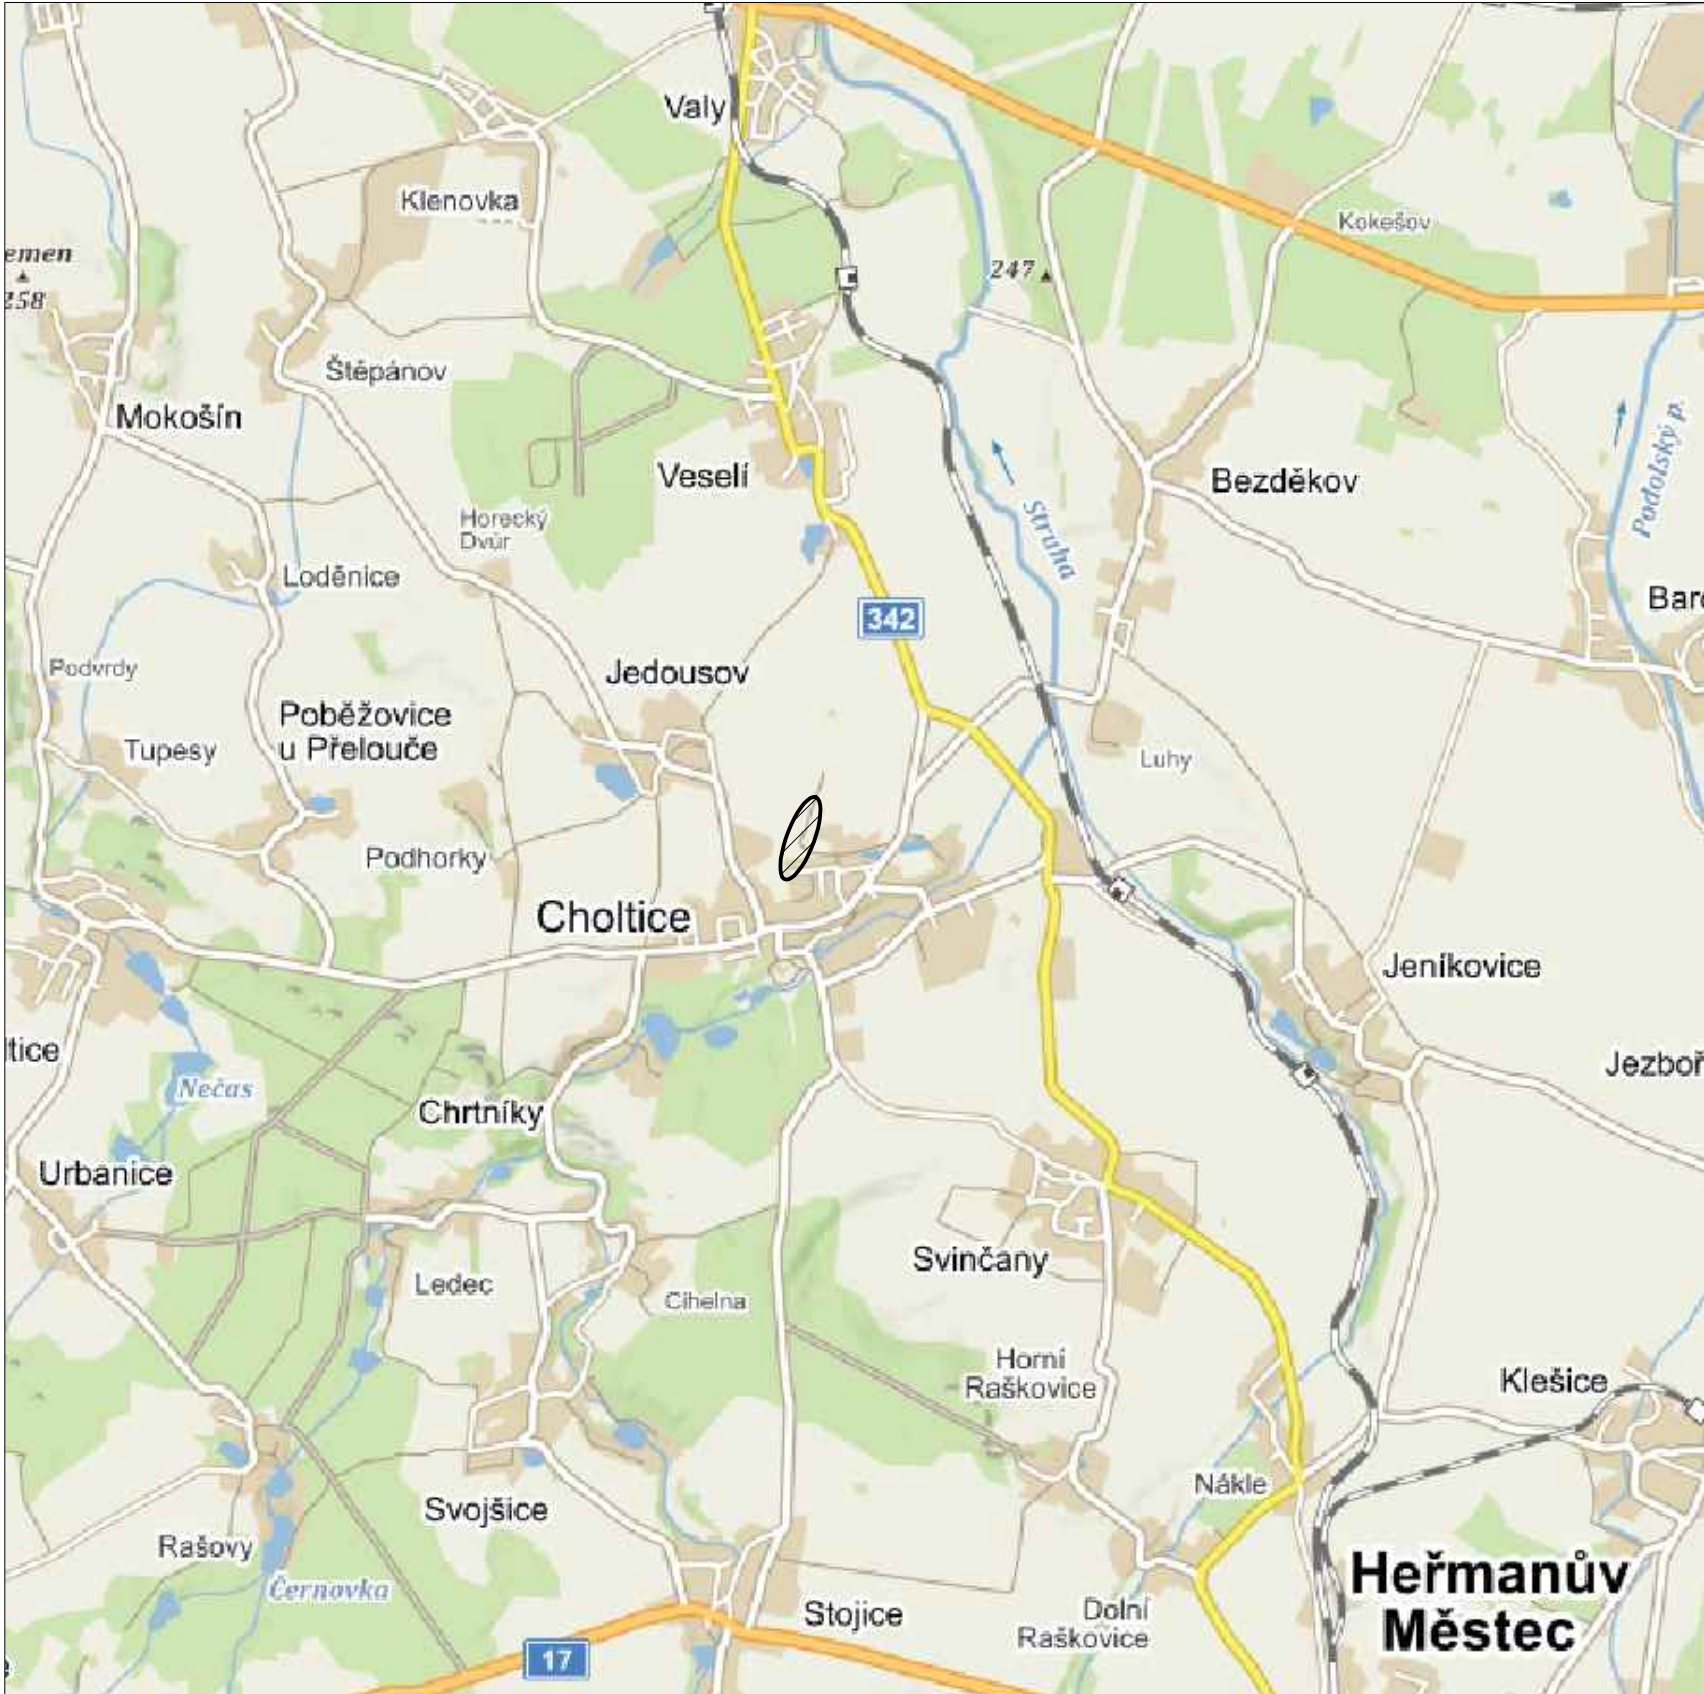

 ZÁJMOVÉ ÚZEMÍ

SOUŘADNICOVÝ SYSTÉM: JTSK
VÝŠKOVÝ SYSTÉM: BALT p.v.

...		...	10/2020
Index		Změna	Datum
Vypracoval Ing. Pokorná K.	Kontroloval Ing. Kolář M.		
Zodpovědný projektant Ing. Kolář M.	Hlavní inženýr projektu Ing. Kučera M.		
Akce PROTIPOVODŇOVÉ OPATŘENÍ OP1 SE ZELENÍ KZ4 V K.Ú. CHOLTICE		Investor Česká republika - SPÚ Husinecká 1024/11a, 130 00 Praha	
Objekt SO 01 PŘÍKOP SO 02 ZATrubněný ODPAD		Město / Obec Choltice	Kraj Pardubický
Profese Vodohospodářské stavby		Technická zpráva A.	Formát 2xA4
Název přílohy SITUAČNÍ VÝKRES ŠIRŠÍCH VZTAHŮ		Stupeň DSP+PDPS	Měřítko -
		Číslo zakázky 21/20	Paré
		Číslo přílohy C.1	