



Příčné řezy (SO 01) - část 1  
M 1:100


1 KM 0.00000

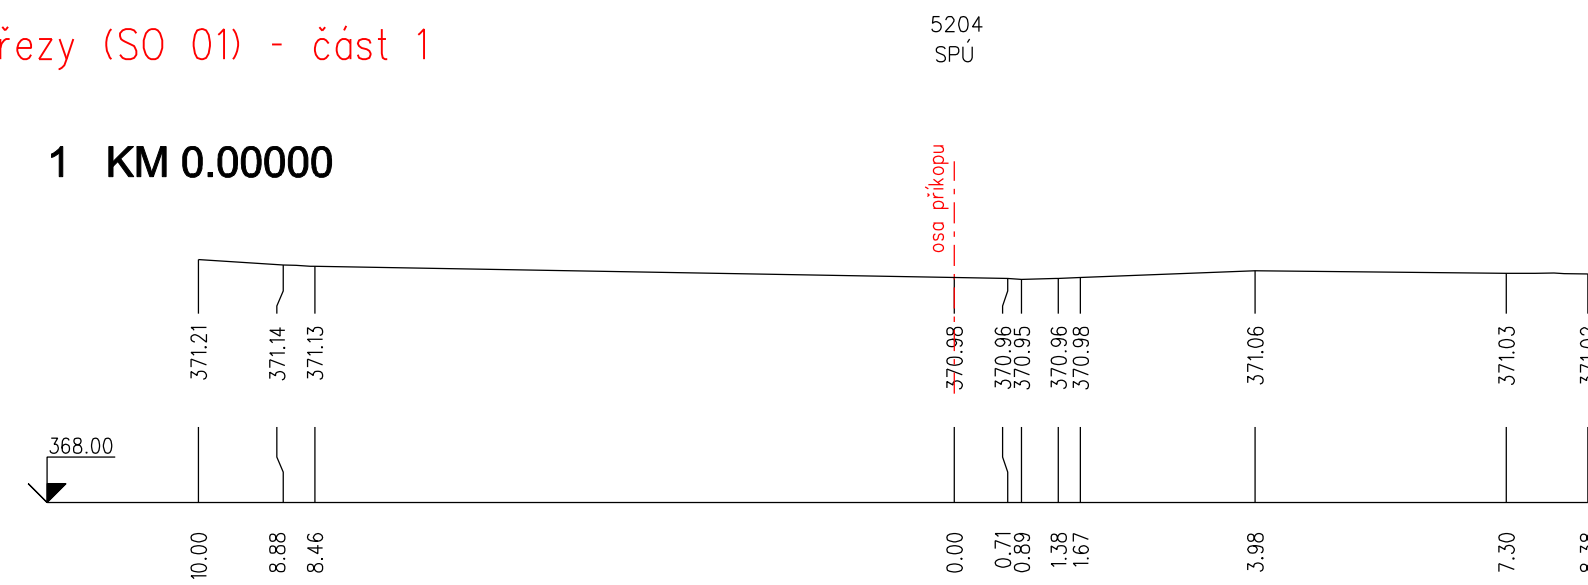


2 KM 0.03000

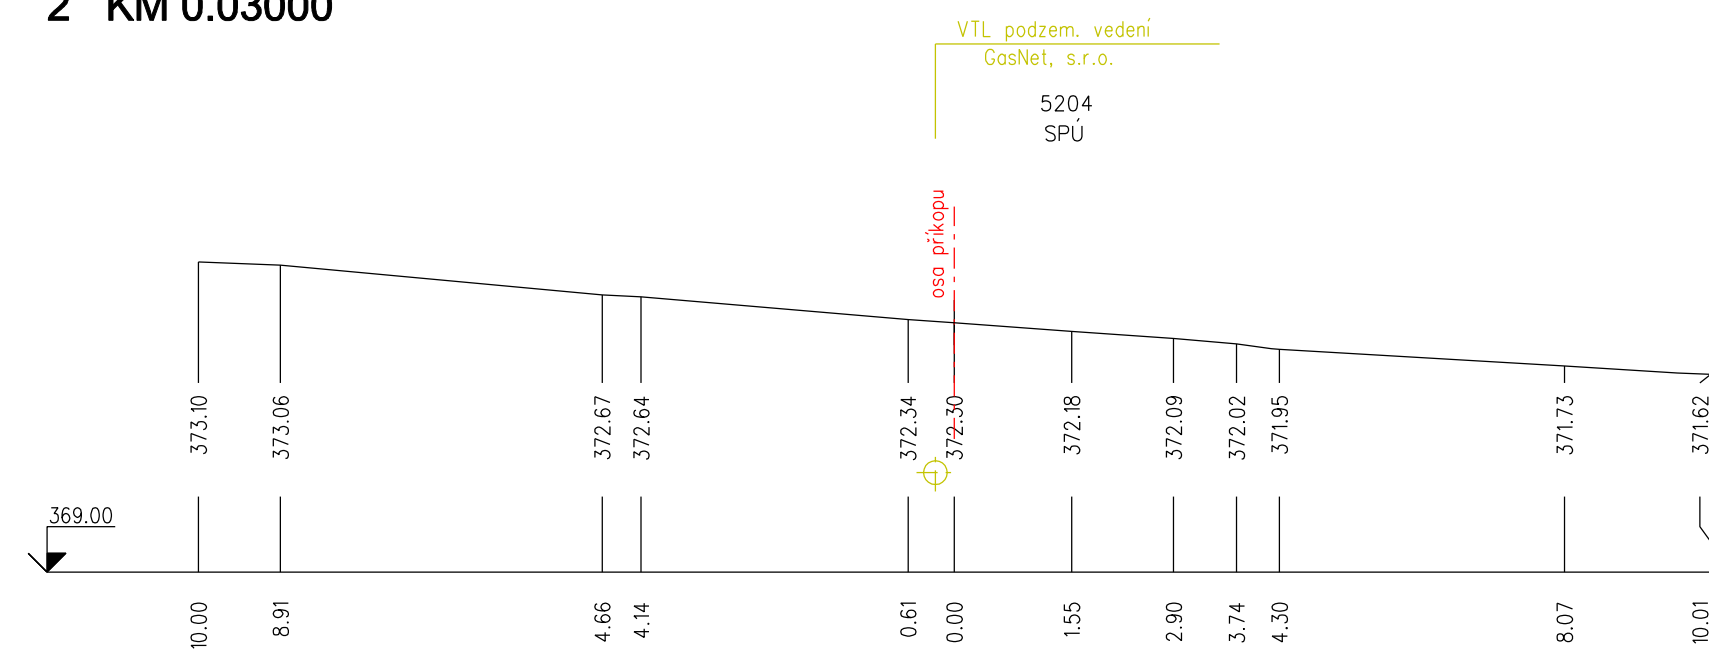


3 KM 0.06000

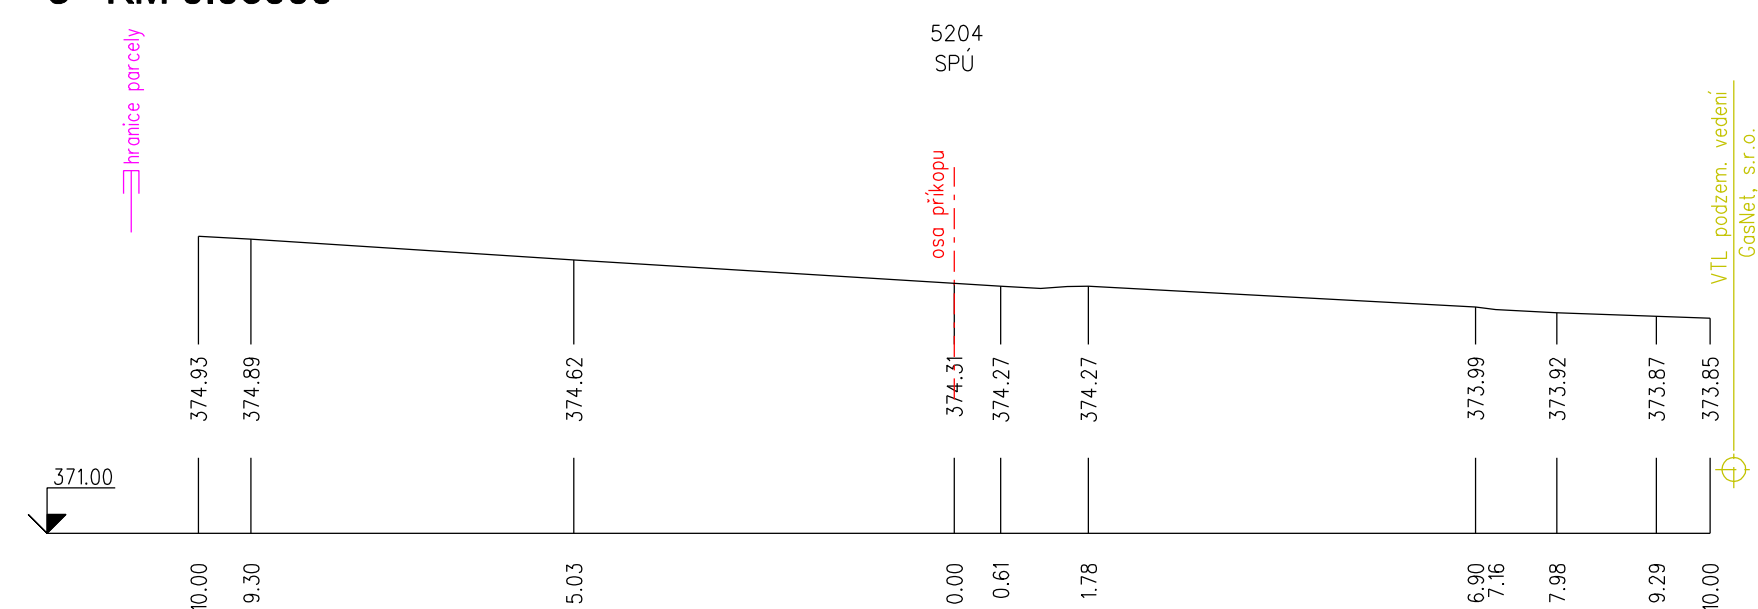


4 KM 0.09000

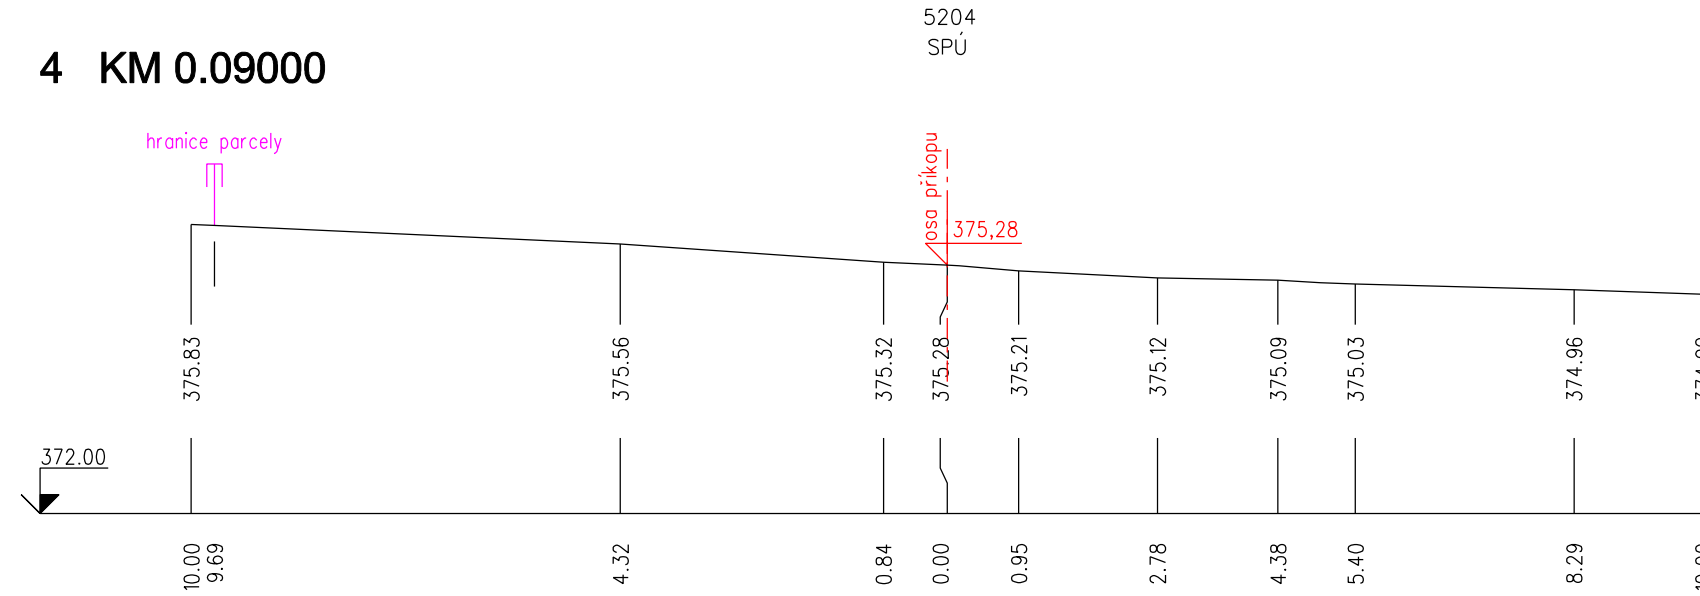


5 KM 0.12000

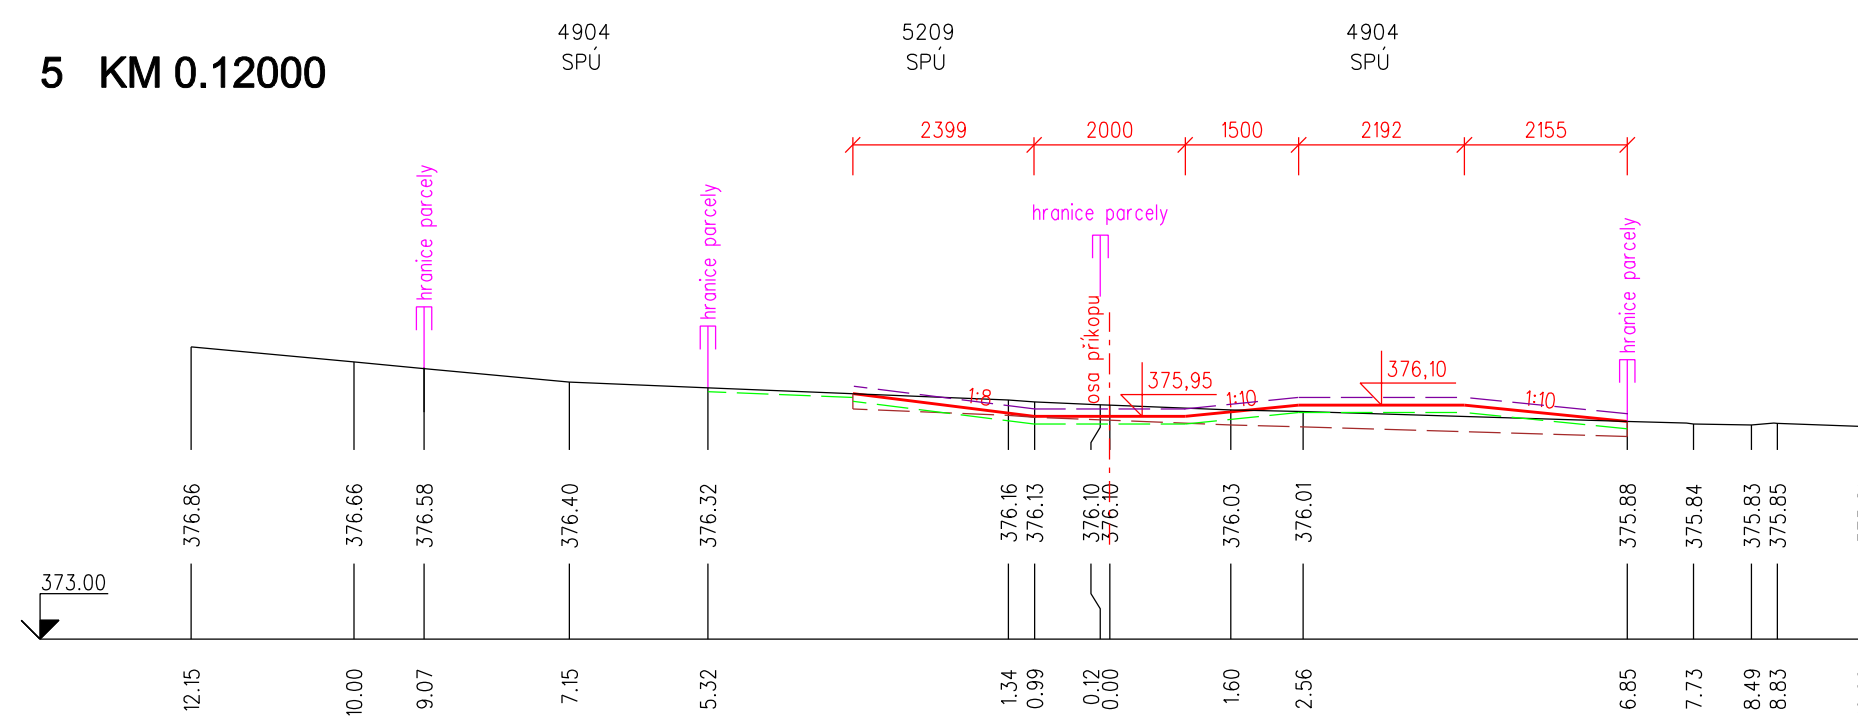


6 KM 0.15000

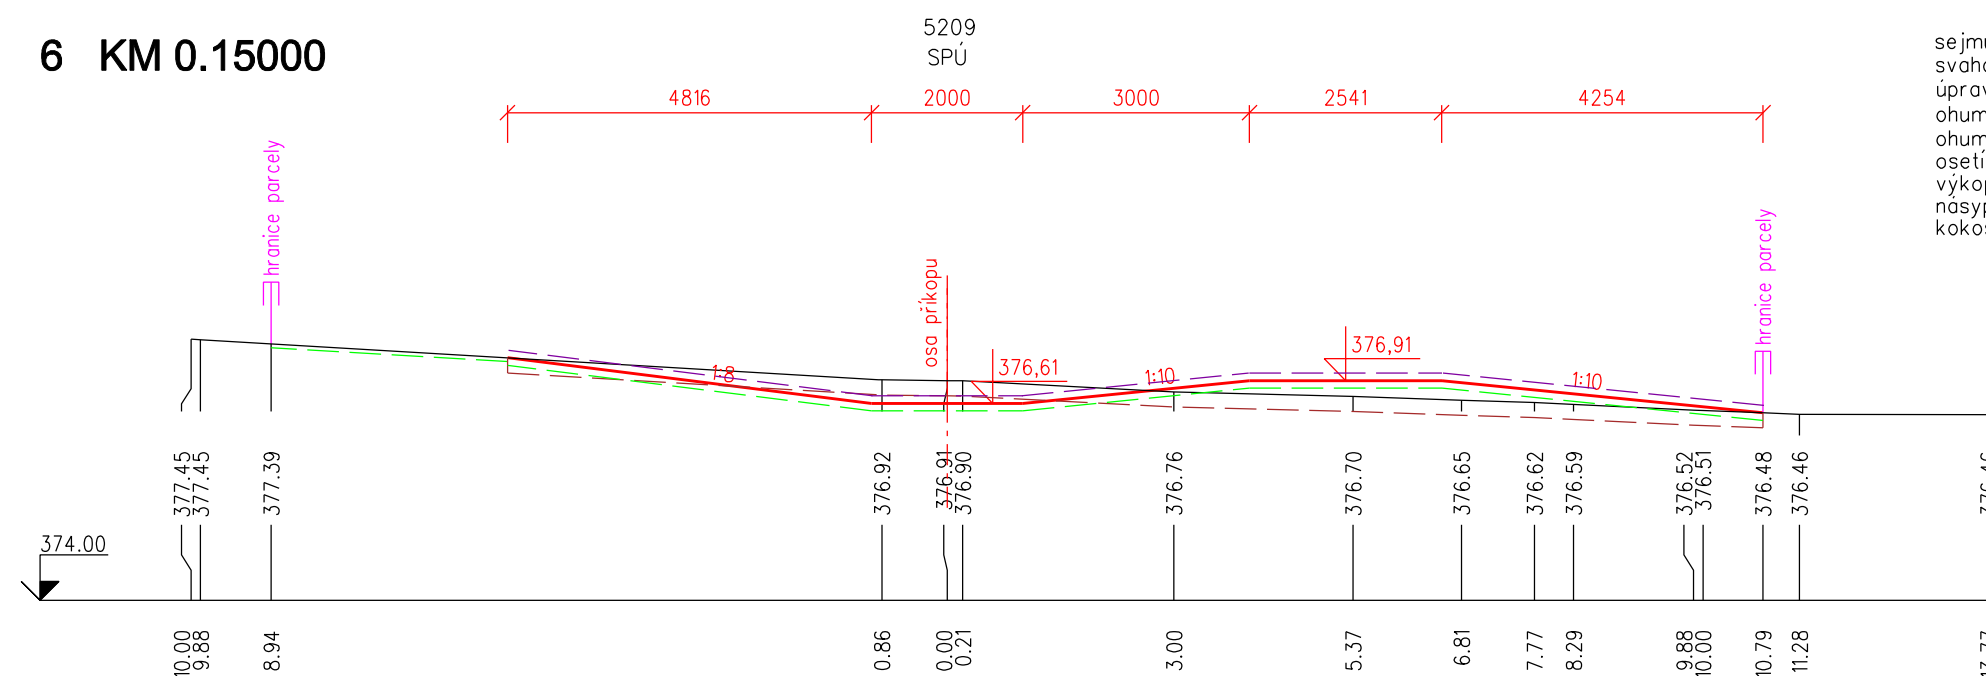

7 KM 0.18000

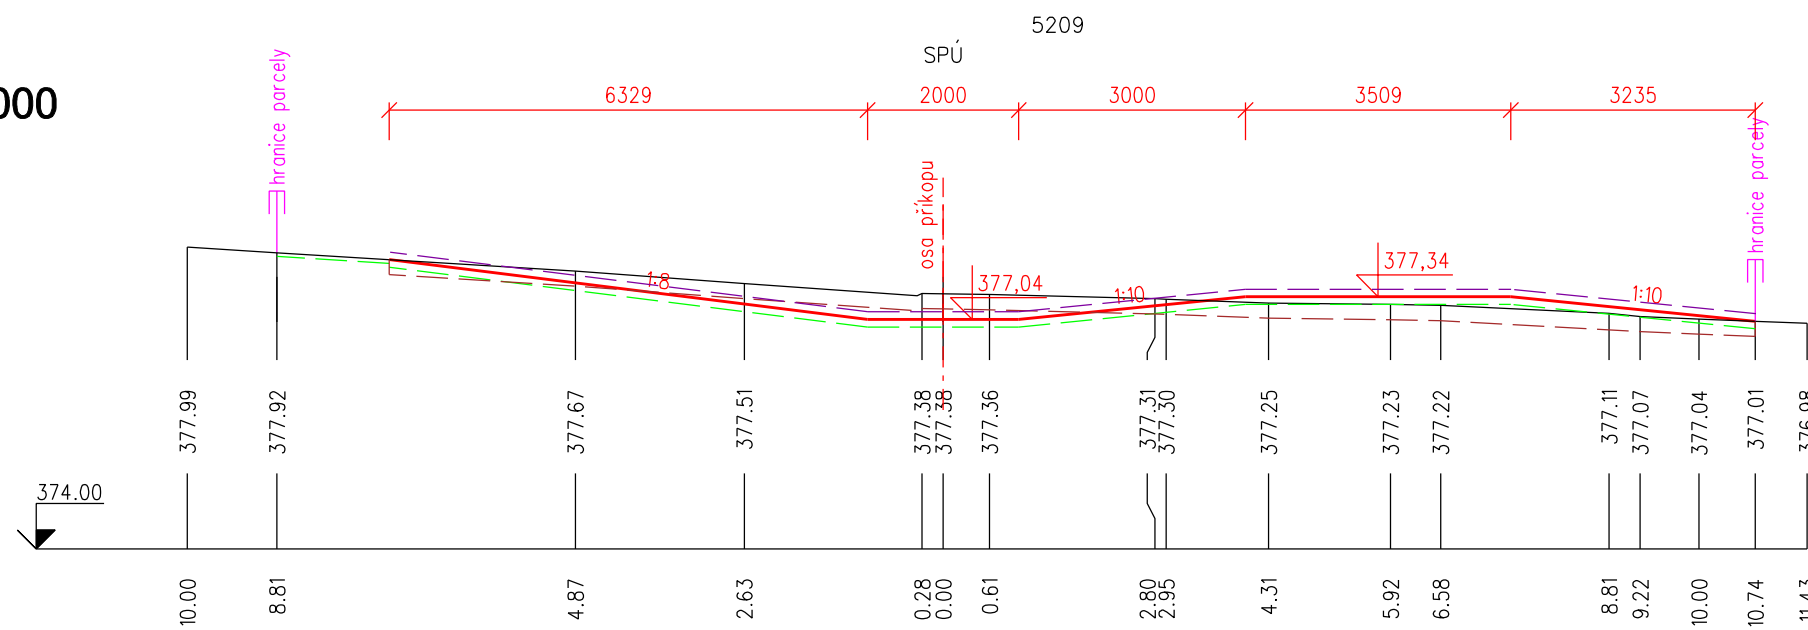

8 KM 0.21000

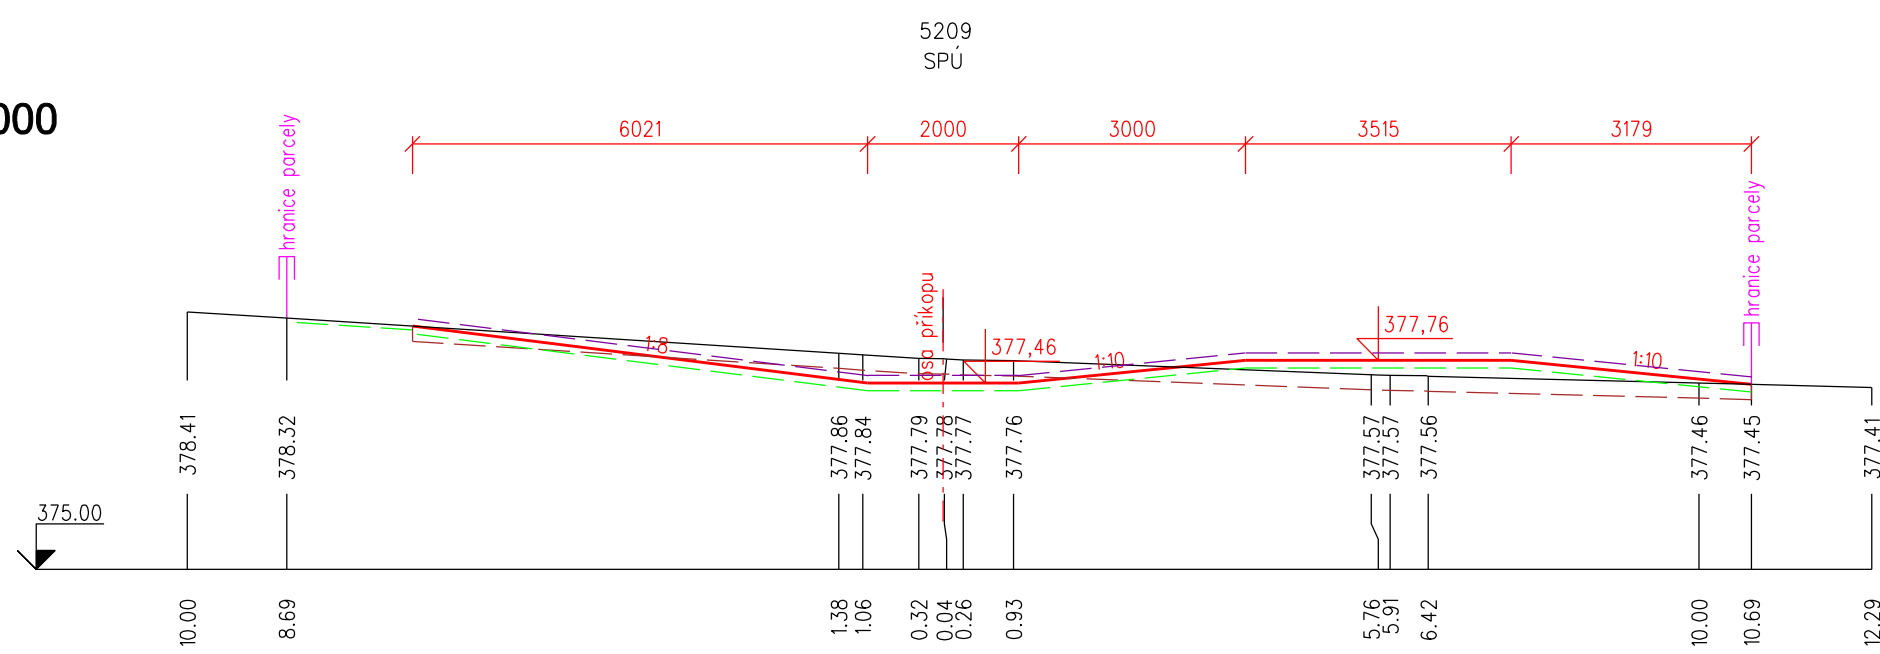

sejmuti ornice  
svahování  
úprava plně  
ohumusování a osetí - svahy  
ohumusování a osetí - ostatní  
osetí parcely  
výkop  
násyp  
kokosová síť

18,1 m  
0,0 m  
18,1 m  
0,0 m  
18,2 m  
1,5 m  
1,3 m  
1,5 m  
18,2 m

sejmuti ornice  
svahování  
úprava plně  
ohumusování a osetí - svahy  
ohumusování a osetí - ostatní  
osetí parcely  
výkop  
násyp  
kokosová síť


10,3 m  
0,0 m  
10,3 m  
0,0 m  
10,3 m  
2,0 m  
0,2 m  
1,1 m  
10,3 m

sejmuti ornice  
svahování  
úprava plně  
ohumusování a osetí - svahy  
ohumusování a osetí - ostatní  
osetí parcely  
výkop  
násyp  
kokosová síť

17,8 m  
0,0 m  
17,8 m  
0,0 m  
17,8 m  
1,7 m  
1,2 m  
2,0 m  
17,8 m

ZÁKRESY PODZEMNÍCH INŽ. SÍTÍ NELZE POUŽÍT  
JAKO VYTÝČOVACÍ VÝKRES. PŘED ZAHÁJENÍM  
STAVEBNÍCH PRACÍ MUSÍ INVESTITOR ZAJISTIT  
VYTÝČENÍ SÍTÍ JEJICH SPRÁVCI A OZNAČENÍ SÍTÍ  
V TERÉNU DLE PLATNÝCH PŘEDPISŮ

VÝŠKOVÝ SYSTÉM: Bpv  
SOUŘADNICOVÝ SYSTÉM: S JTSK

Vypracoval	Zodpov. projektant	Hl. ing. projektu	Vedoucí střediska	 <div>AGPOL s.r.o. Jungmannova 153/12 779 00 Olomouc Česká republika</div>			
Ing. Jan Krzywon	Ing. Pavel Ježík, Ph.D.	Ing. Pavel Ježík, Ph.D.	Ing. Vaculín O., Ph.D.				
<i>Krzywon</i>	<i>Ježík</i>	<i>Ježík</i>	<i>Ing.</i>				
Místo stavby	k.ú. Staré Město u Moravské Třebové		Kraj	Pardubický	Počet formátů	5A4	
Investor	Státní pozemkový úřad ČR, KPÚ pro Pardubický kraj					Datum	8/2022
Akce objekt	Realizace prvků PSZ v k.ú. Staré Město u Moravské Třebové část B SO 01 PEO36					Stupeň	DSP+DPS
						Zakázkové číslo	2993/060
						Archivní číslo	2993/060
Příloha	Příčné řezy (SO 01) - část 1					Měřítko	1:100
						Číslo výkresu	D.1.1.b.4.1