

SO-07, 1 : 1 000


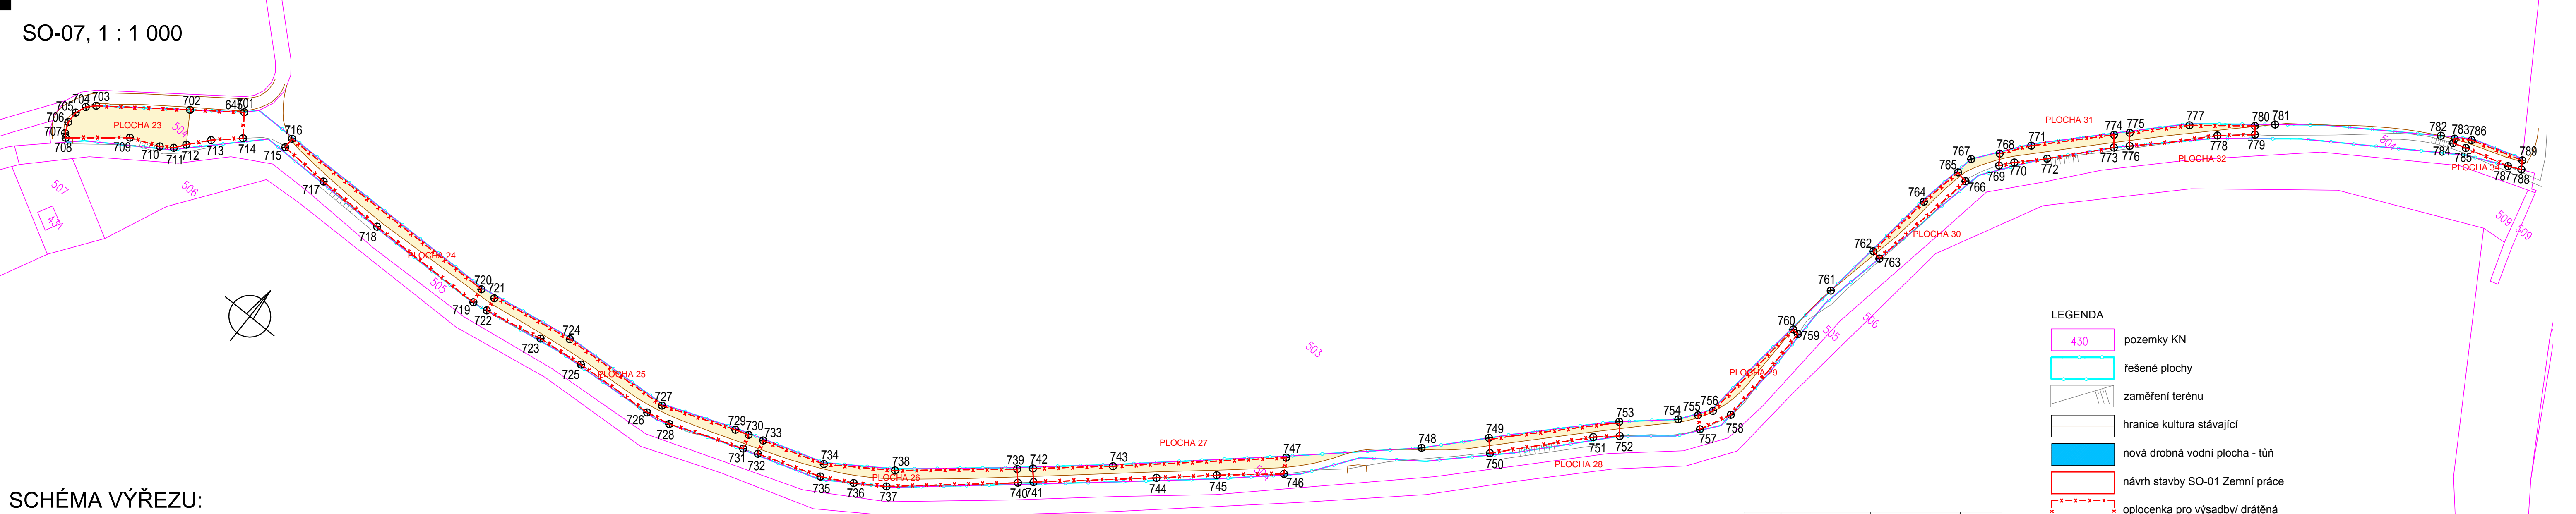


SCHÉMA VÝŘEZU:

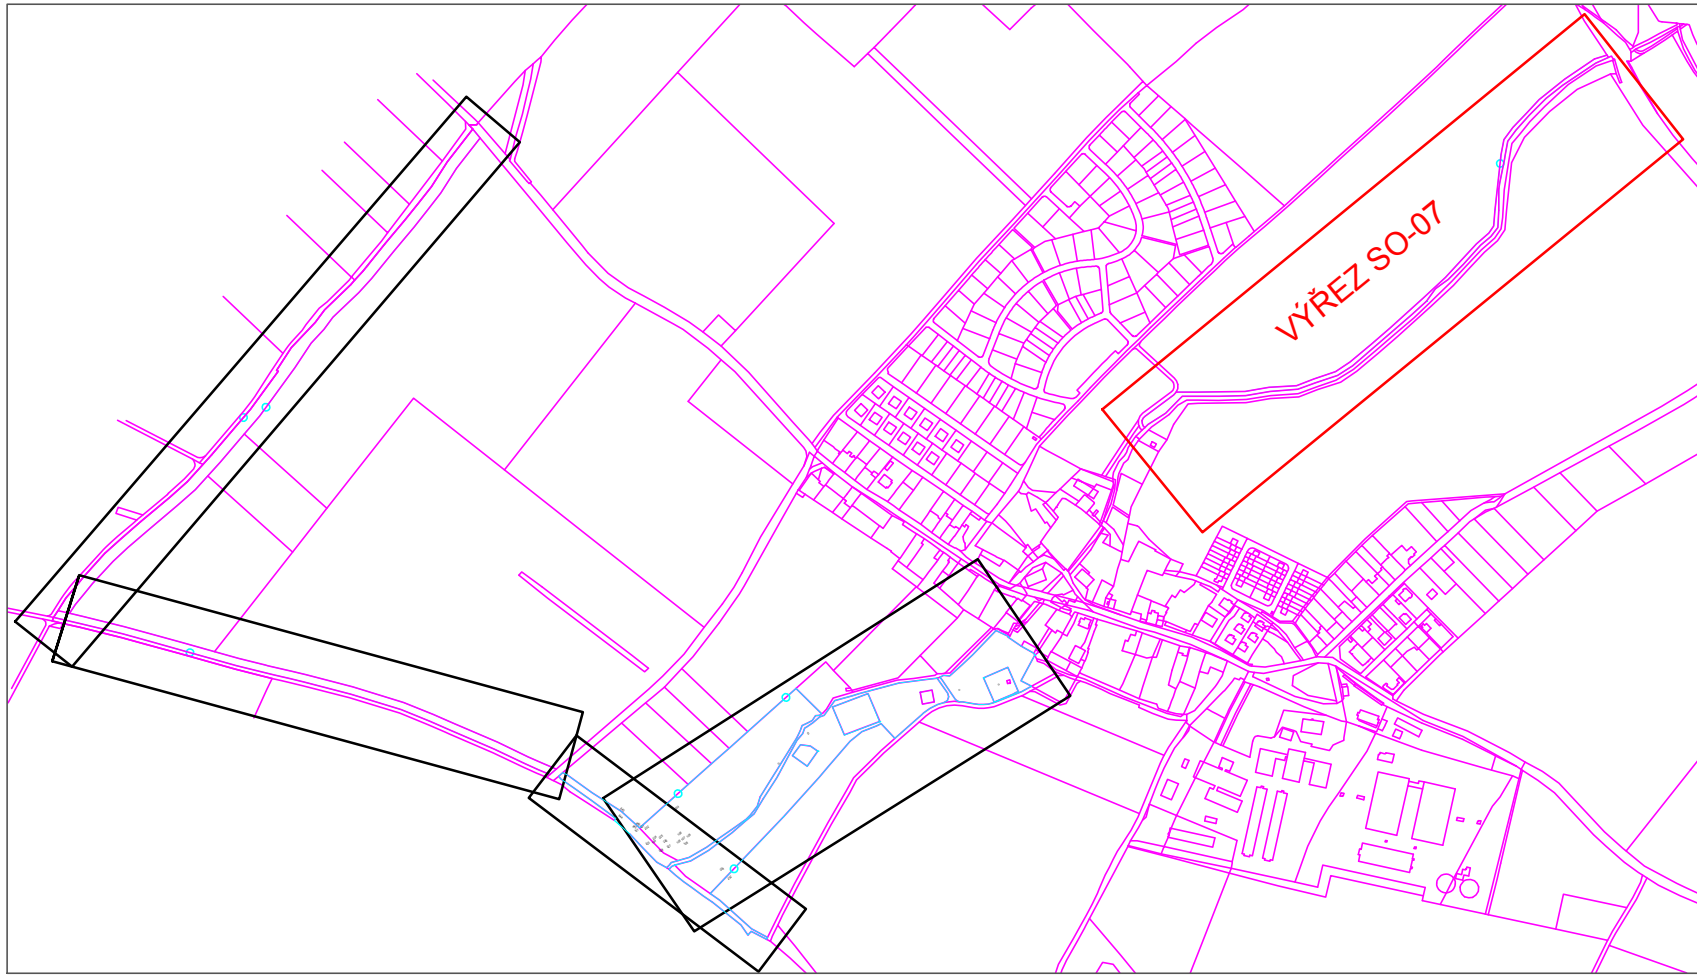

SO-07 VYTYČOVACÍ BODY

| | | | |
|-----|----------------|-----------------|---------|
| 701 | X=-728685.0600 | Y=-1031951.3600 | Z=ST.T. |
| 702 | X=-728698.9259 | Y=-1031961.7192 | Z=ST.T. |
| 703 | X=-728723.0200 | Y=-1031979.7200 | Z=ST.T. |
| 704 | X=-728725.2800 | Y=-1031982.1300 | Z=ST.T. |
| 705 | X=-728726.6700 | Y=-1031985.5500 | Z=ST.T. |
| 706 | X=-728726.6100 | Y=-1031989.3800 | Z=ST.T. |
| 707 | X=-728725.1300 | Y=-1031992.7600 | Z=ST.T. |
| 708 | X=-728724.0760 | Y=-1031993.8140 | Z=ST.T. |
| 709 | X=-728708.1800 | Y=-1031980.8000 | Z=ST.T. |
| 710 | X=-728699.0100 | Y=-1031974.9400 | Z=ST.T. |
| 711 | X=-728695.2600 | Y=-1031971.4500 | Z=ST.T. |
| 712 | X=-728692.7800 | Y=-1031971.1100 | Z=ST.T. |
| 713 | X=-728687.6000 | Y=-1031964.9900 | Z=ST.T. |
| 714 | X=-728680.0585 | Y=-1031958.0751 | Z=ST.T. |
| 715 | X=-728667.7950 | Y=-1031951.7359 | Z=ST.T. |
| 716 | X=-728667.8228 | Y=-1031948.3070 | Z=ST.T. |
| 717 | X=-728651.3700 | Y=-1031952.5100 | Z=ST.T. |
| 718 | X=-728629.0000 | Y=-1031952.8300 | Z=ST.T. |
| 719 | X=-728589.8813 | Y=-1031952.0817 | Z=ST.T. |
| 720 | X=-728590.4967 | Y=-1031947.2291 | Z=ST.T. |

| | | | |
|-----|----------------|-----------------|---------|
| 721 | X=-728585.5634 | Y=-1031946.3786 | Z=ST.T. |
| 722 | X=-728584.9224 | Y=-1031951.4118 | Z=ST.T. |
| 723 | X=-728565.9100 | Y=-1031947.4800 | Z=ST.T. |
| 724 | X=-728558.5353 | Y=-1031941.7328 | Z=ST.T. |
| 725 | X=-728550.6307 | Y=-1031945.7601 | Z=ST.T. |
| 726 | X=-728525.4044 | Y=-1031944.3184 | Z=ST.T. |
| 727 | X=-728522.3005 | Y=-1031939.5367 | Z=ST.T. |
| 728 | X=-728516.7460 | Y=-1031942.6163 | Z=ST.T. |
| 729 | X=-728499.1905 | Y=-1031930.6467 | Z=ST.T. |
| 730 | X=-728494.9222 | Y=-1031929.2679 | Z=ST.T. |
| 731 | X=-728493.4625 | Y=-1031933.7866 | Z=ST.T. |
| 732 | X=-728488.7683 | Y=-1031932.0740 | Z=ST.T. |
| 733 | X=-728490.1629 | Y=-1031927.7376 | Z=ST.T. |
| 734 | X=-728470.3681 | Y=-1031921.2936 | Z=ST.T. |
| 735 | X=-728468.7156 | Y=-1031925.0634 | Z=ST.T. |
| 736 | X=-728459.1807 | Y=-1031919.9534 | Z=ST.T. |
| 737 | X=-728450.3542 | Y=-1031914.1630 | Z=ST.T. |
| 738 | X=-728451.5050 | Y=-1031908.4850 | Z=ST.T. |
| 739 | X=-728421.5517 | Y=-1031883.3965 | Z=ST.T. |
| 740 | X=-728418.5965 | Y=-1031886.6455 | Z=ST.T. |

| | | | |
|-----|----------------|-----------------|---------|
| 741 | X=-728414.8627 | Y=-1031883.3190 | Z=ST.T. |
| 742 | X=-728417.7006 | Y=-1031880.0461 | Z=ST.T. |
| 743 | X=-728398.4160 | Y=-1031863.3240 | Z=ST.T. |
| 744 | X=-728385.2900 | Y=-1031857.4200 | Z=ST.T. |
| 745 | X=-728370.9389 | Y=-1031844.5795 | Z=ST.T. |
| 746 | X=-728354.5544 | Y=-1031830.6426 | Z=ST.T. |
| 747 | X=-728357.2710 | Y=-1031826.1680 | Z=ST.T. |
| 748 | X=-728325.7700 | Y=-1031796.3800 | Z=ST.T. |
| 749 | X=-728311.1099 | Y=-1031780.2833 | Z=ST.T. |
| 750 | X=-728307.7657 | Y=-1031783.8633 | Z=ST.T. |
| 751 | X=-728285.4252 | Y=-1031758.9789 | Z=ST.T. |
| 752 | X=-728279.1100 | Y=-1031753.3374 | Z=ST.T. |
| 753 | X=-728281.8073 | Y=-1031750.2890 | Z=ST.T. |
| 754 | X=-728268.0000 | Y=-1031737.3600 | Z=ST.T. |
| 755 | X=-728263.9425 | Y=-1031732.3522 | Z=ST.T. |
| 756 | X=-728261.1443 | Y=-1031728.2862 | Z=ST.T. |
| 757 | X=-728260.6517 | Y=-1031735.4813 | Z=ST.T. |
| 758 | X=-728255.9302 | Y=-1031725.6808 | Z=ST.T. |
| 759 | X=-728255.6562 | Y=-1031692.0997 | Z=ST.T. |
| 760 | X=-728257.7444 | Y=-1031691.8682 | Z=ST.T. |

| | | | |
|-----|----------------|-----------------|---------|
| 761 | X=-728256.3393 | Y=-1031674.6446 | Z=ST.T. |
| 762 | X=-728253.8081 | Y=-1031656.2950 | Z=ST.T. |
| 763 | X=-728250.8073 | Y=-1031656.8928 | Z=ST.T. |
| 764 | X=-728251.3078 | Y=-1031633.7780 | Z=ST.T. |
| 765 | X=-728248.7817 | Y=-1031619.6516 | Z=ST.T. |
| 766 | X=-728245.1717 | Y=-1031620.2972 | Z=ST.T. |
| 767 | X=-728248.2200 | Y=-1031613.6700 | Z=ST.T. |
| 768 | X=-728242.2755 | Y=-1031606.5473 | Z=ST.T. |
| 769 | X=-728240.0355 | Y=-1031609.6411 | Z=ST.T. |
| 770 | X=-728236.8278 | Y=-1031605.7922 | Z=ST.T. |
| 771 | X=-728236.0403 | Y=-1031598.2010 | Z=ST.T. |
| 772 | X=-728229.5032 | Y=-1031598.2235 | Z=ST.T. |
| 773 | X=-728215.2312 | Y=-1031581.9784 | Z=ST.T. |
| 774 | X=-728217.7870 | Y=-1031578.7804 | Z=ST.T. |
| 775 | X=-728214.3153 | Y=-1031575.1164 | Z=ST.T. |
| 776 | X=-728211.6682 | Y=-1031578.4224 | Z=ST.T. |
| 777 | X=-728201.0509 | Y=-1031561.1590 | Z=ST.T. |
| 778 | X=-728192.0590 | Y=-1031550.2797 | Z=ST.T. |
| 779 | X=-728184.7221 | Y=-1031548.0805 | Z=ST.T. |
| 780 | X=-728180.0186 | Y=-1031543.6562 | Z=ST.T. |
| 781 | X=-728136.7054 | Y=-1031512.9122 | Z=ST.T. |
| 782 | X=-728132.1894 | Y=-1031510.8255 | Z=ST.T. |
| 783 | X=-728128.0867 | Y=-1031510.8633 | Z=ST.T. |
| 784 | X=-728128.1700 | Y=-1031507.7470 | Z=ST.T. |
| 785 | X=-728113.9555 | Y=-1031506.8157 | Z=ST.T. |
| 786 | X=-728109.9500 | Y=-1031504.9700 | Z=ST.T. |
| 787 | X=-728111.5636 | Y=-1031502.5241 | Z=ST.T. |
| 788 | X=-728111.5636 | Y=-1031502.5241 | Z=ST.T. |
| 789 | X=-728111.5636 | Y=-1031502.5241 | Z=ST.T. |

LEGENDA

- 430 pozemky KN
- řešené plochy
- zaměření terénu
- hranice kultura stávající
- nová drobná vodní plocha - tůň
- návrh stavby SO-01 Zemní práce
- oplocenka pro výsadby/ drátěná
- oplocenka celodřevěná
- zatravnění ploch
- zatravnění ploch
- 058 vytyčovací bod

Výškový systém Bpv

Souřadnicový systém: JTSK

kótováno v metrech

| | | | | |
|---|--|-------------|---------------|-------------------------------|
| ZODP.PROJEKTANT | VED.PROJEKTANT | VYPRACOVAL | ZAKAZ.CÍSLO | ATELIER FONTES, s.r.o. |
| | | | 18024 | Křídlovická 18 603 00 Brno |
| KATASTR: POLERADY | KRAJ: STŘEDOČESKÝ | | | fontes |
| PORIZOVATEL: ČR-SPÚ, KPÚ PRO STŘEDOC. KRAJ, POBOČKA NYMBURK | | STUPEŇ: DPS | DATUM: 5/2019 | |
| AKCE | OZELENĚNÍ BOKORIDORŮ LBK5, LBK 6 A BIOCENRA BC1 V K.Ú. POLERADY | | ČÍSLO PARÉ | |
| ČÁST | C. SITUACNÍ VÝKRESY | | | |
| PŘÍLOHA | C.6. VYTYČOVACÍ SITUACE SO-07 | | MĚRÍTKO | 1:1000 |

SO-07, 1 : 1 000


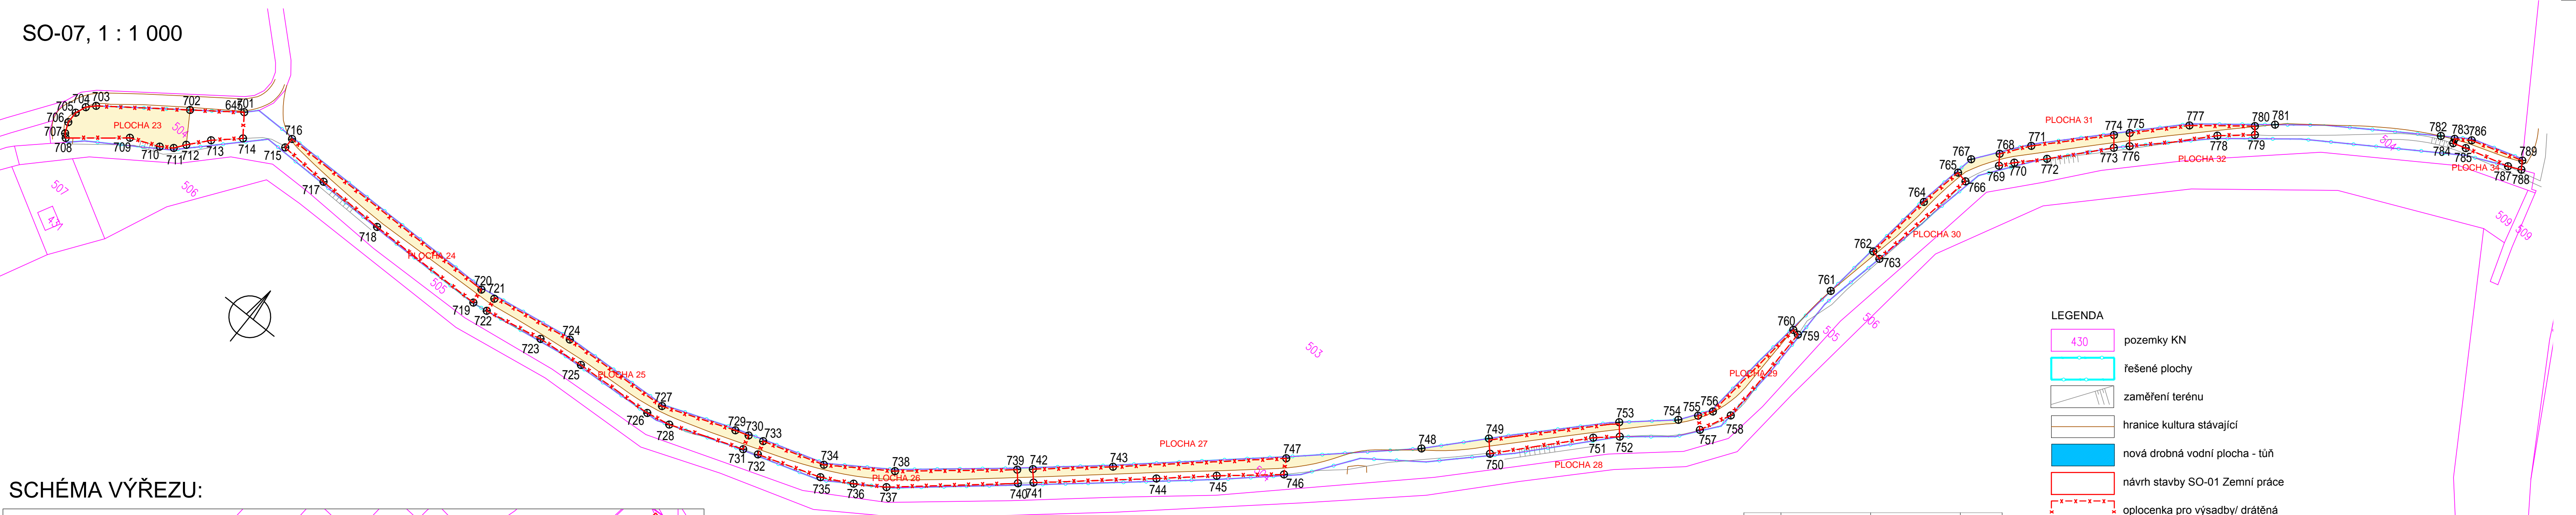


SCHÉMA VÝŘEZU:

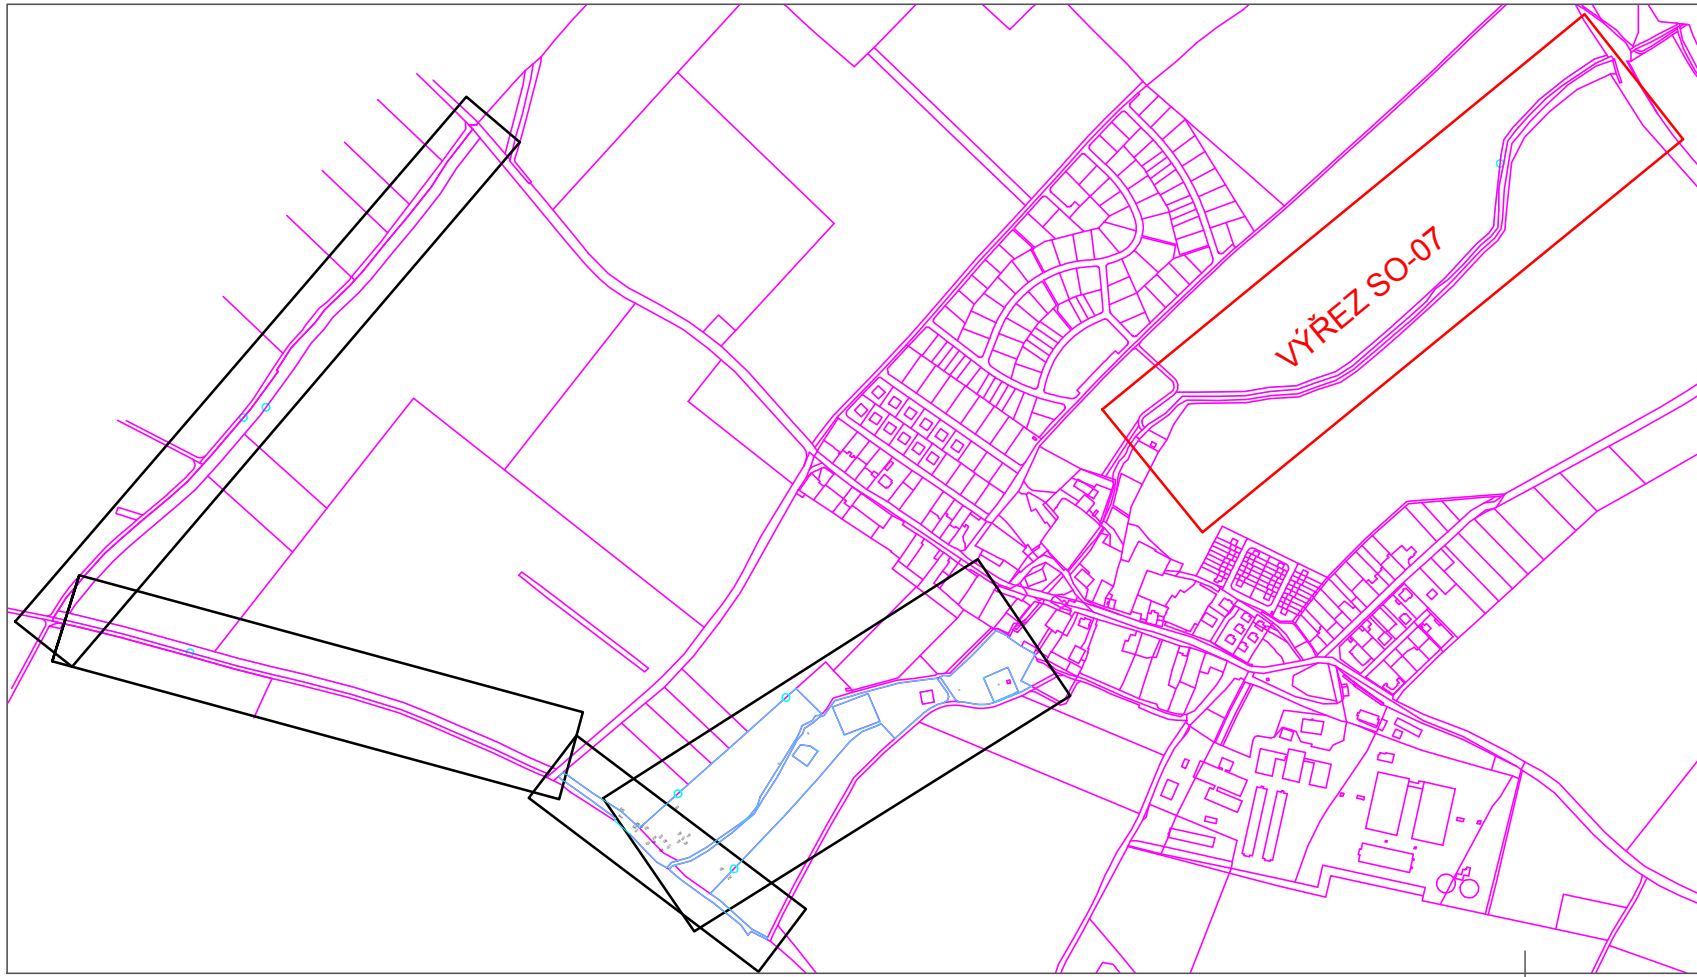

SO-07 VYTYČOVACÍ BODY

| | | | |
|-----|----------------|-----------------|---------|
| 701 | X=-728685.0600 | Y=-1031951.3600 | Z=ST.T. |
| 702 | X=-728698.9259 | Y=-1031961.7192 | Z=ST.T. |
| 703 | X=-728723.0200 | Y=-1031979.7200 | Z=ST.T. |
| 704 | X=-728725.2800 | Y=-1031982.1300 | Z=ST.T. |
| 705 | X=-728726.6700 | Y=-1031985.5500 | Z=ST.T. |
| 706 | X=-728726.6100 | Y=-1031989.3800 | Z=ST.T. |
| 707 | X=-728725.1300 | Y=-1031992.7600 | Z=ST.T. |
| 708 | X=-728724.0760 | Y=-1031993.8140 | Z=ST.T. |
| 709 | X=-728708.1800 | Y=-1031980.8000 | Z=ST.T. |
| 710 | X=-728699.0100 | Y=-1031974.9400 | Z=ST.T. |
| 711 | X=-728695.2600 | Y=-1031971.4500 | Z=ST.T. |
| 712 | X=-728692.7800 | Y=-1031971.1100 | Z=ST.T. |
| 713 | X=-728687.6000 | Y=-1031964.9900 | Z=ST.T. |
| 714 | X=-728680.0585 | Y=-1031958.0751 | Z=ST.T. |
| 715 | X=-728667.7950 | Y=-1031951.7359 | Z=ST.T. |
| 716 | X=-728667.8228 | Y=-1031948.3070 | Z=ST.T. |
| 717 | X=-728651.3700 | Y=-1031952.5100 | Z=ST.T. |
| 718 | X=-728629.0000 | Y=-1031952.8300 | Z=ST.T. |
| 719 | X=-728589.8813 | Y=-1031952.0817 | Z=ST.T. |
| 720 | X=-728590.4967 | Y=-1031947.2291 | Z=ST.T. |

| | | | |
|-----|----------------|-----------------|---------|
| 721 | X=-728585.5634 | Y=-1031946.3786 | Z=ST.T. |
| 722 | X=-728584.9224 | Y=-1031951.4118 | Z=ST.T. |
| 723 | X=-728565.9100 | Y=-1031947.4800 | Z=ST.T. |
| 724 | X=-728558.5353 | Y=-1031941.7328 | Z=ST.T. |
| 725 | X=-728550.6307 | Y=-1031945.7601 | Z=ST.T. |
| 726 | X=-728525.4044 | Y=-1031944.3184 | Z=ST.T. |
| 727 | X=-728522.3005 | Y=-1031939.5367 | Z=ST.T. |
| 728 | X=-728516.7460 | Y=-1031942.6163 | Z=ST.T. |
| 729 | X=-728499.1905 | Y=-1031930.6467 | Z=ST.T. |
| 730 | X=-728494.9222 | Y=-1031929.2679 | Z=ST.T. |
| 731 | X=-728493.4625 | Y=-1031933.7866 | Z=ST.T. |
| 732 | X=-728488.7683 | Y=-1031932.0740 | Z=ST.T. |
| 733 | X=-728490.1629 | Y=-1031927.7376 | Z=ST.T. |
| 734 | X=-728470.3681 | Y=-1031921.2936 | Z=ST.T. |
| 735 | X=-728468.7156 | Y=-1031925.0634 | Z=ST.T. |
| 736 | X=-728459.1807 | Y=-1031919.9534 | Z=ST.T. |
| 737 | X=-728450.3542 | Y=-1031914.1630 | Z=ST.T. |
| 738 | X=-728451.5050 | Y=-1031908.4850 | Z=ST.T. |
| 739 | X=-728421.5517 | Y=-1031883.3965 | Z=ST.T. |
| 740 | X=-728418.5965 | Y=-1031886.6455 | Z=ST.T. |

| | | | |
|-----|----------------|-----------------|---------|
| 741 | X=-728414.8627 | Y=-1031883.3190 | Z=ST.T. |
| 742 | X=-728417.7006 | Y=-1031880.0461 | Z=ST.T. |
| 743 | X=-728398.4160 | Y=-1031863.3240 | Z=ST.T. |
| 744 | X=-728385.2900 | Y=-1031857.4200 | Z=ST.T. |
| 745 | X=-728370.9389 | Y=-1031844.5795 | Z=ST.T. |
| 746 | X=-728354.5544 | Y=-1031830.6426 | Z=ST.T. |
| 747 | X=-728357.2710 | Y=-1031826.1680 | Z=ST.T. |
| 748 | X=-728325.7700 | Y=-1031796.3800 | Z=ST.T. |
| 749 | X=-728311.1099 | Y=-1031780.2833 | Z=ST.T. |
| 750 | X=-728307.7657 | Y=-1031783.8633 | Z=ST.T. |
| 751 | X=-728285.4252 | Y=-1031758.9789 | Z=ST.T. |
| 752 | X=-728279.1100 | Y=-1031753.3374 | Z=ST.T. |
| 753 | X=-728281.8073 | Y=-1031750.2890 | Z=ST.T. |
| 754 | X=-728268.0000 | Y=-1031737.3600 | Z=ST.T. |
| 755 | X=-728263.9425 | Y=-1031732.3522 | Z=ST.T. |
| 756 | X=-728261.1443 | Y=-1031728.2862 | Z=ST.T. |
| 757 | X=-728260.6517 | Y=-1031735.4813 | Z=ST.T. |
| 758 | X=-728255.9302 | Y=-1031725.6808 | Z=ST.T. |
| 759 | X=-728255.6562 | Y=-1031692.0997 | Z=ST.T. |
| 760 | X=-728257.7444 | Y=-1031691.8682 | Z=ST.T. |

| | | | |
|-----|----------------|-----------------|---------|
| 761 | X=-728256.3393 | Y=-1031674.6446 | Z=ST.T. |
| 762 | X=-728253.8081 | Y=-1031656.2950 | Z=ST.T. |
| 763 | X=-728250.8073 | Y=-1031656.8928 | Z=ST.T. |
| 764 | X=-728251.3078 | Y=-1031633.7780 | Z=ST.T. |
| 765 | X=-728248.7817 | Y=-1031619.6516 | Z=ST.T. |
| 766 | X=-728245.1717 | Y=-1031620.2972 | Z=ST.T. |
| 767 | X=-728248.2200 | Y=-1031613.6700 | Z=ST.T. |
| 768 | X=-728242.2755 | Y=-1031606.5473 | Z=ST.T. |
| 769 | X=-728240.0355 | Y=-1031609.6411 | Z=ST.T. |
| 770 | X=-728236.8278 | Y=-1031605.7922 | Z=ST.T. |
| 771 | X=-728236.0403 | Y=-1031598.2010 | Z=ST.T. |
| 772 | X=-728229.5032 | Y=-1031598.2235 | Z=ST.T. |
| 773 | X=-728215.2312 | Y=-1031581.9784 | Z=ST.T. |
| 774 | X=-728217.7870 | Y=-1031578.7804 | Z=ST.T. |
| 775 | X=-728214.3153 | Y=-1031575.1164 | Z=ST.T. |
| 776 | X=-728211.6682 | Y=-1031578.4224 | Z=ST.T. |
| 777 | X=-728201.0509 | Y=-1031561.1590 | Z=ST.T. |
| 778 | X=-728192.0590 | Y=-1031550.2797 | Z=ST.T. |
| 779 | X=-728184.7221 | Y=-1031548.0805 | Z=ST.T. |
| 780 | X=-728180.0186 | Y=-1031543.6562 | Z=ST.T. |
| 781 | X=-728136.7054 | Y=-1031512.9122 | Z=ST.T. |
| 782 | X=-728132.1894 | Y=-1031510.8255 | Z=ST.T. |
| 783 | X=-728128.0867 | Y=-1031510.8633 | Z=ST.T. |
| 784 | X=-728128.1700 | Y=-1031507.7470 | Z=ST.T. |
| 785 | X=-728113.9555 | Y=-1031506.8157 | Z=ST.T. |
| 786 | X=-728109.9500 | Y=-1031504.9700 | Z=ST.T. |
| 787 | X=-728111.5636 | Y=-1031502.5241 | Z=ST.T. |
| 788 | X=-728111.5636 | Y=-1031502.5241 | Z=ST.T. |
| 789 | X=-728111.5636 | Y=-1031502.5241 | Z=ST.T. |

LEGENDA

- 430 pozemky KN
- řešené plochy
- zaměření terénu
- hranice kultura stávající
- nová drobná vodní plocha - tůň
- návrh stavby SO-01 Zemní práce
- oplocenka pro výsadby/ drátěná
- oplocenka celodřevěná
- zatravnění ploch
- zatravnění ploch
- 058 vytyčovací bod

Výškový systém Bpv

Souřadnicový systém: JTSK

kótováno v metrech

| | | | | |
|-----------------|----------------|------------|-------------|-----------------------|
| ZODP.PROJEKTANT | VED.PROJEKTANT | VYPRACOVAL | ZAKAZ.CÍSLO | ATELIER FONTES, s.r.o |
|-----------------|----------------|------------|-------------|-----------------------|