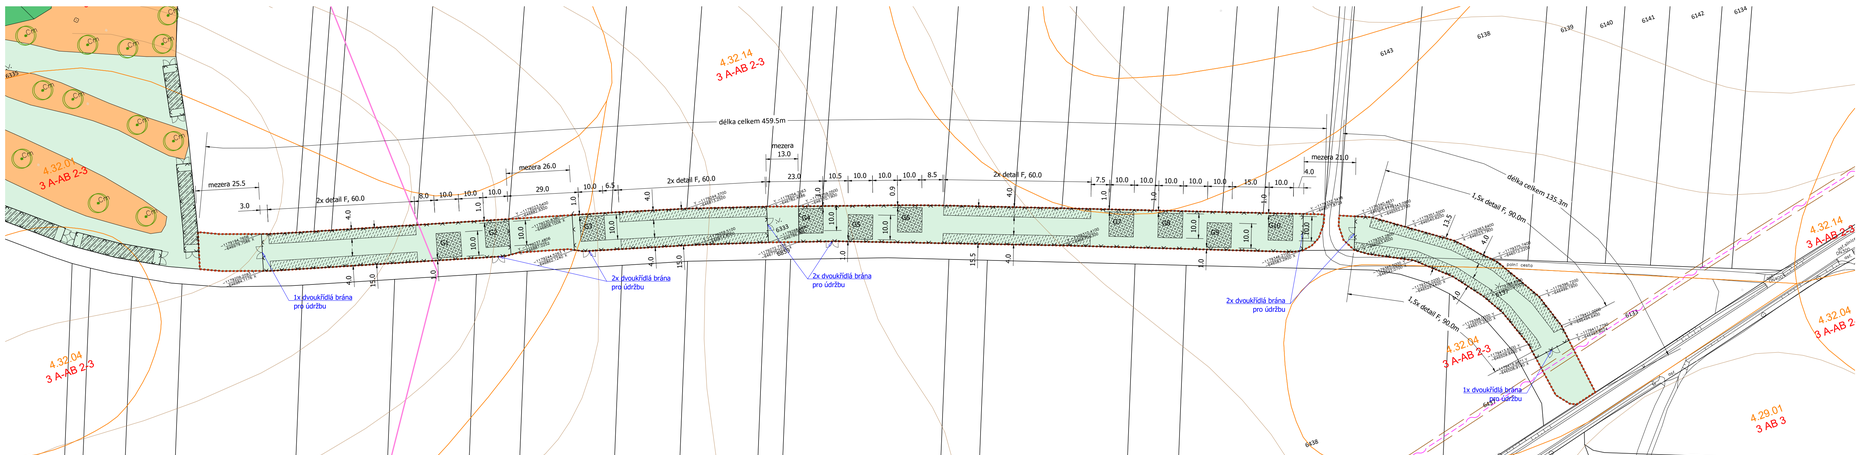

Charakteristika stavby SO-2:

Název části :	LBC 01 b
Parcelní číslo :	p.č. 6335, k.ú Jevišovice (okres Znojmo);659355
Vlastnické právo:	Státní pozemkový úřad, Husinecká 1024/11a, Žižkov, 13000 Praha 3
Výměra :	celkem 17 008 m^2

LEGENDA MAPY DKM:

STAV	NÁVRH	POPIS
		mapa kn - hranice parcel km / čísla parcel
		mapa kn - sluŽby
		hranice katastrálního území

LEGENDA OSTATNÍCH HRANIC A PLOCH :

STAV	NÁVRH	POPIS
		zaměření skutečného stavu
		zaměření skutečného stavu - zeleň
		výškopis
		návrh solitérní výsadby - listnatý strom / keř
		dočasné oplocení - lesnické pletivo
		hranice objektu SO-4 LBC 06
		porosty dřevin stromů a keřů (mimo parcely stavby / v parcele stavby)
		travinobylinné porosty (mimo parcely stavby / v parcele stavby)
1B03 2.08.05		hranice biochory
		hranice STG / kód STG (skupina typů geobiocénů)
		hranice BPEJ / kód BPEJ
		nový výsev, zatravněná plocha
		výsadbová plocha - viz Výsadbový detail F
		výsadbová plocha - viz Výsadbový detail G

LEGENDA SÍTÍ:

STAV	NÁVRH	POPIS
		ochranná pásma inženýrských sítí
		jev TS03L00 spoje - telekomunikační vedení (O2)
		jev TV05L00 vodovod

Poznámka:
Před zahájením prací vyzve Zhotovitel pověřeného pracovníka správce dané sítě pro určení přesné polohy sítě v terénu. V případě, že se poloha sítě zaměřené v terénu odlišuje od zákresu ve výkresu bude po dohodě se správcem sítě a investorem návrh upraven.

0 10 20 30 40 50m Měřítko 1 : 1000

akce :

PD – Lokální biokoridory LBK 05, LBK 06 a lokální biocentrum 01 a+b v k.ú. Jevišovice

investor :	Česká republika – Státní pozemkový úřad, Krajský pozemkový úřad pro Jihomoravský kraj, nám. Armády 1213/8, Znojmo	
zpracovatel :	Ing. Jaroslav Krejčí, Na Svahu 408/18, 669 02 Znojmo	
autorizovaná osoba :	Ing. Jaroslav Krejčí, ČKA : 02 947	pare č.:
obsah :	D.4.22.a SO-4 LBK 06 Osazovací schéma	
datum :	stupeň :	měřítko :
08/2022	DPS	1:1000, formát 5A4

Inženýrské sítě © správce sítě, 2022; Územně analytické podklady © MěÚ Znojmo, 2016
Katastrální mapa © Český úřad zeměměřický a katastrální