


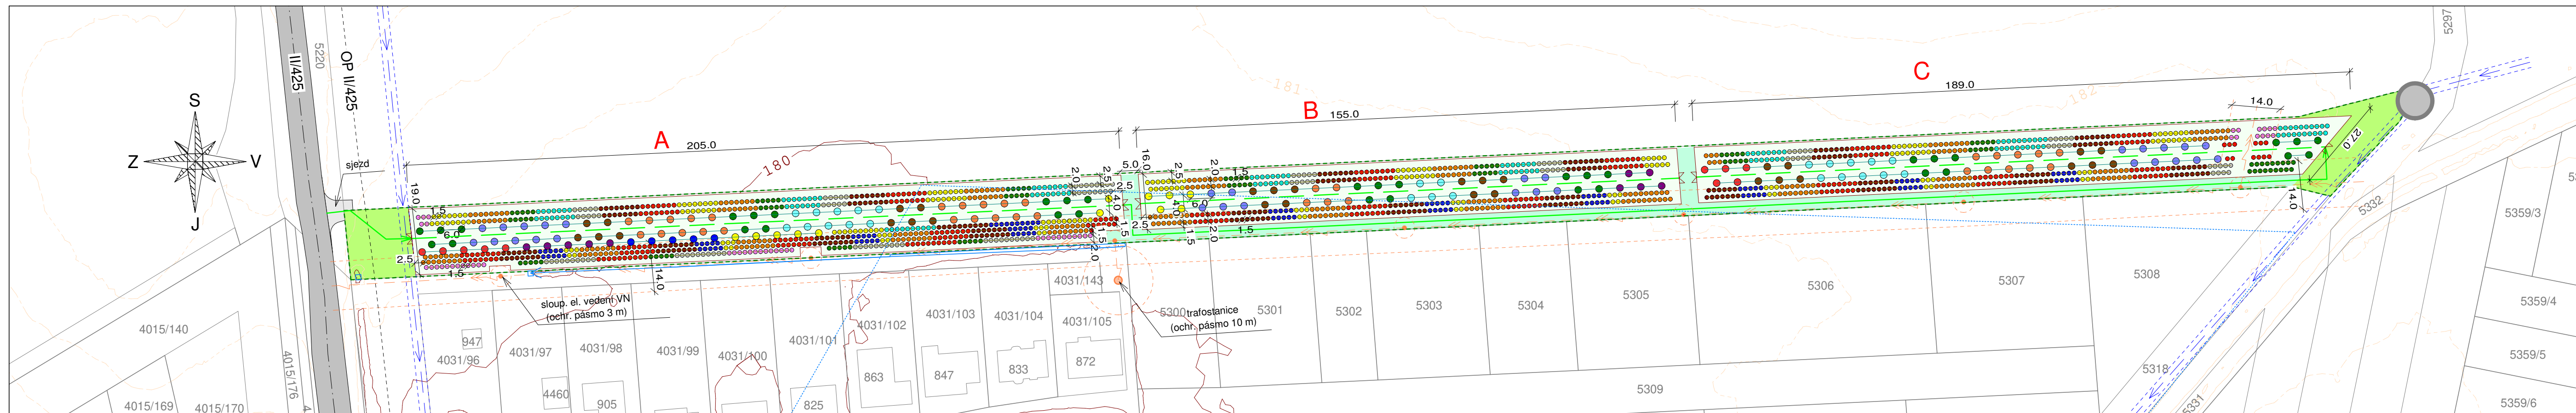














 









Výsadba zeleně v k.ú. Velké Němčice
Situační výkres SO 01 - Lokální biokoridor LBK5
M 1:1000



LEGENDA

	Hranice parcel KN
	Obvod staveniště
	Přístupy
	Trasa obslužné cesty
	Oplocení dočasné
	Vjezdové brány š. 3 m
	Řada keřů
	Řada stromů
	Travníbylinný porost mezi výsadbou
	Luční porost
	Travnatá polní cesta
	Polní cesta/sjezd
	Silnice I/II/III třídy
	Ochranné pásmo silnice
	Vrstevnice hlavní
	Vrstevnice vedlejší
	Stávající zeleň
	Příkop
	Meliorace

LEGENDA SÍTÍ

	Vodovod VAK
	Ochranné pásmo vod.
	Stožár VN EG.D
	Trafostanice EG.D
	VN EG.D
	Ochranné pásmo VN

LEGENDA DŘEVIN

ZNAČ.	DRUH DŘEVINY
	Dub zimní (<i>Quercus petraea</i>)
	Lipa srdčitá (<i>Lilja cordata</i>)
	Javor babyka (<i>Acer campestre</i>)
	Habr obecný (<i>Carpinus betulus</i>)
	Třešeň ptáčí (<i>Prunus avium</i>)
	Hrušeň polníčka (<i>Pyrus pyrastrer</i>)
	Švestka domácí (<i>Prunus domestica</i>)
	Jablňo domácí (<i>Malus domestica</i>)
	Jeřáb břek (<i>Sorbus terminalis</i>)
	Pláčí zob (<i>Ligustrum vulgare</i>)
	Dřín obecný (<i>Cornus mas</i>)
	Silivoň trnka (<i>Prunus spinosa</i>)
	Hloh jedhošenný (<i>Crataegus monogyna</i>)
	Švida krvavá (<i>Cornus sanguinea</i>)
	Kalina tulašaj (<i>Viburnum lantana</i>)
	Růže šípková (<i>Rosa canina</i>)
	Brslen evropský (<i>Euonymus europaeus</i>)
	Řešeták počivický (<i>Rhamnus cathartica</i>)

Vyhotovili	Ing. Andrea Moučková	Ověřil	Ing. Michaela Hanousková	HANOUSEK s.r.o. Barákova 2745/41 796 01 Prostějov	
Objednatel:	Městys Velké Němčice				
Obec	Velké Němčice	Kat. území	779229 - Velké Němčice	Číslo zakázky	22.0007
Akce: Výsadb zeleně v k.ú. Velké Němčice				Stupeň PD	DSP + DPS
				Souř. / výšk. s.	S-JTSK / Bpv
				Formát	4xA4
				Měřítko	1:1000
Název přílohy C.3. Situační výkres SO 01				Paré:	Datum: 07/2022