

KATASTRÁLNÍ ÚZEMÍ  
DRUH POZEMKU

BARTOŠOVICE  
ostl. pl/ostl.komunikace

CESTA C54  
M 1:1000/100

NIVELETA  
KONSTRUKCE CESTY

KÓTY NIVELETY

KÓTY TERÉNU


SROVNÁVACÍ ROVINA

STANIČENÍ V KM

STANIČENÍ V M

ČÍSLA PŘÍČNÝCH ŘEZU

VZDÁLENOSTI PŘÍČNÝCH ŘEZU

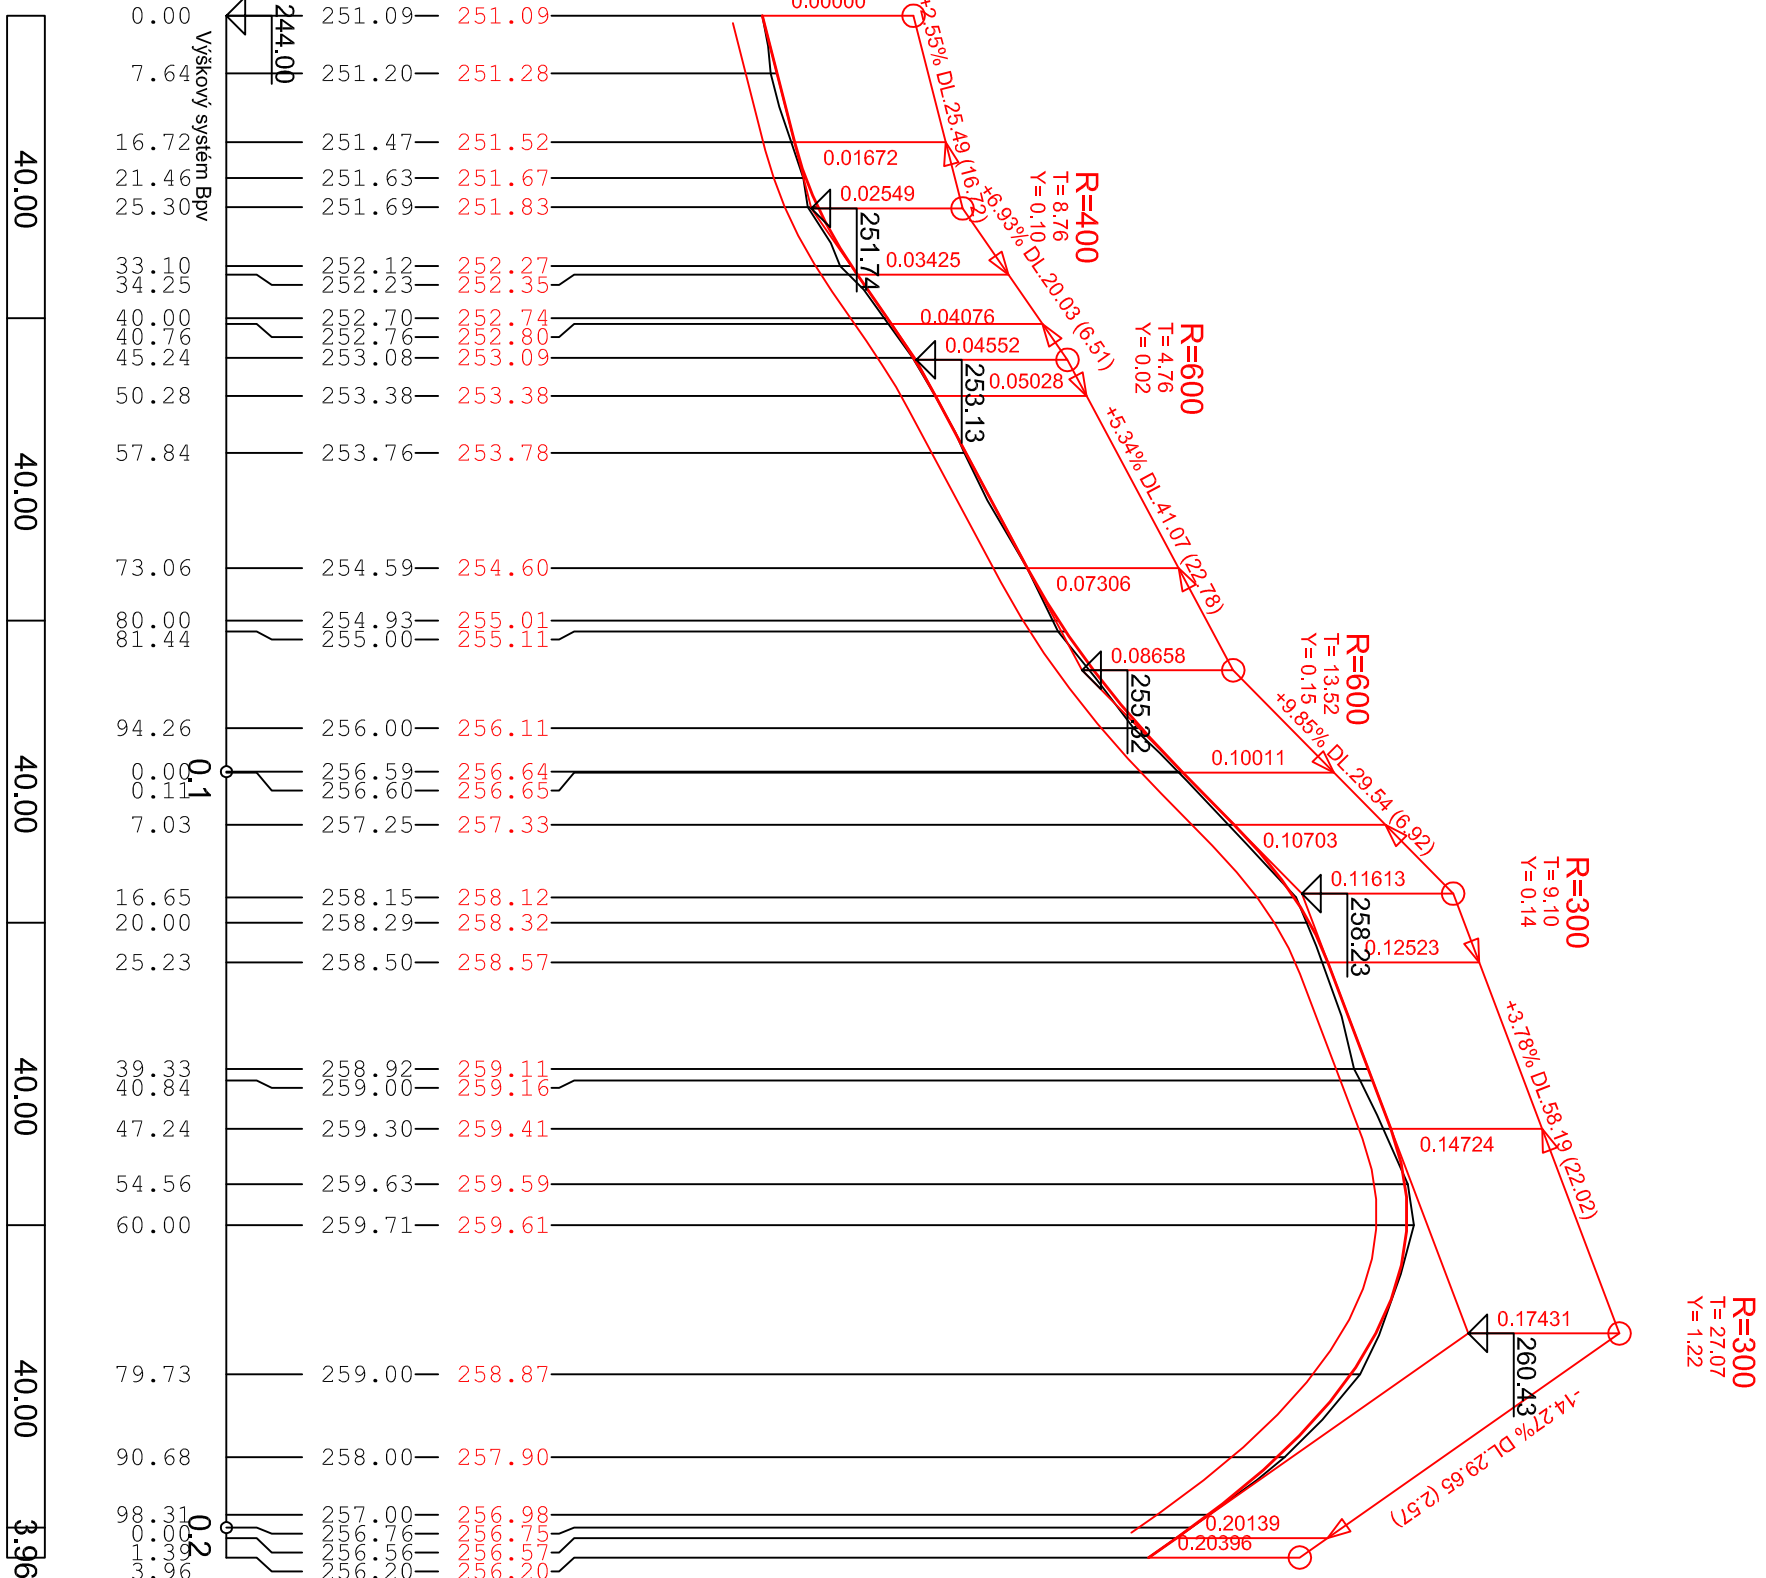

VYPRACOVAL		ZODP. PROJEKTANT	
Ing. Jarmila Veteřová		Ing. Jarmila Veteřová	
KATASTRÁLNÍ ÚZEMÍ:		Bartošovice	
SPD:		Povězka kraj Jižní	
AKCE:		Kompletní pozemková úprava v k.ú. Bartošovice	
OBSAH:		DOKUMENTACE TECHNICKÉHO ŘEŠENÍ PSZ PODELNÝ ŘEZ CESTY C54	
		DATUM	5/2017
		FORMÁT	A4
		ZÁK. ČÍSLO	137/2014
		MĚŘÍTKO	1: 1000/100
		PŘÍLOHA	F.25.3.1



GEOVAP  
Ing. Jarmila Veteřová, Ing. Jarmila Veteřová  
IČO: 46623111, IČO: 46623114