SN1 BARTOŠOVICE
VZOROVÝ ŘEZ SPODNÍ VÝPUSTÍ
M 1 : 100

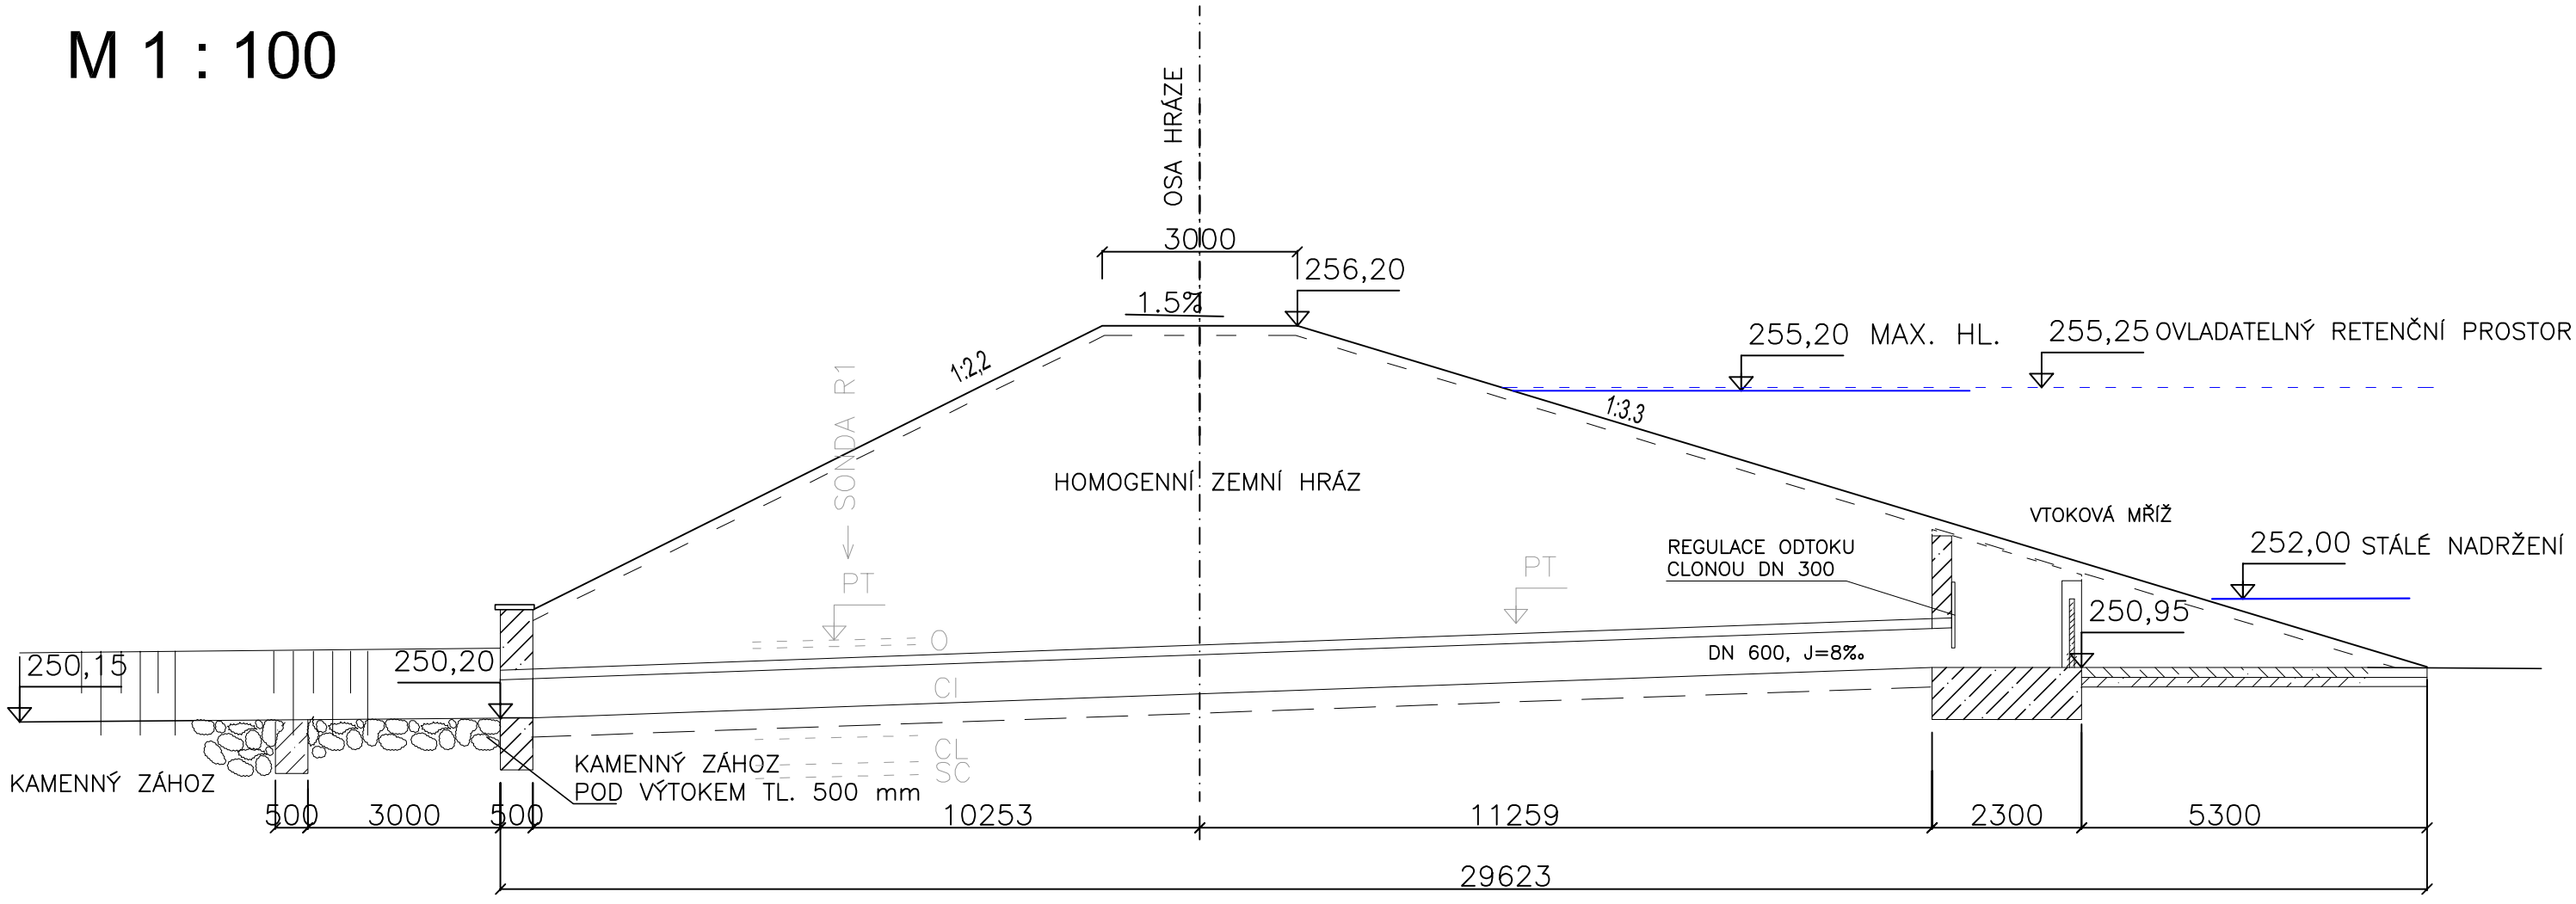

Kótováno v mm
Souřadný systém JTSK, výškový systém Bpv.

Kreslil	Vypracoval	Zodp. projektant
Ing. Novák P.	Ing. Novák P.	Ing. Filip J.

GEOVAP
Čechovo nám.1790, 530 03 Pardubice
tel: 466024111, fax: 466657314

Kraj: Moravskoslezský ObÚ: Bartošovice

Investor: SPÚ, pobočka Nový Jičín

Akce:
Komplexní pozemková úprava v k.ú. Bartošovice

Stupeň	DTR
Datum	01/2017
Formát	2xA4
Zak. číslo	137/2014
Měřítko	1 : 100
Čís. přílohy	F.2.3.

Obsah:
SN1 BARTOŠOVICE
VZOROVÝ PODÉLNÝ ŘEZ SPODNÍ VÝPUSTÍ