



SN1 BARTOŠOVICE  
CHARAKTERISTICKÉ PŘÍČNÉ ŘEZY ODPADNÍM KORYTEM  
M 1 : 100

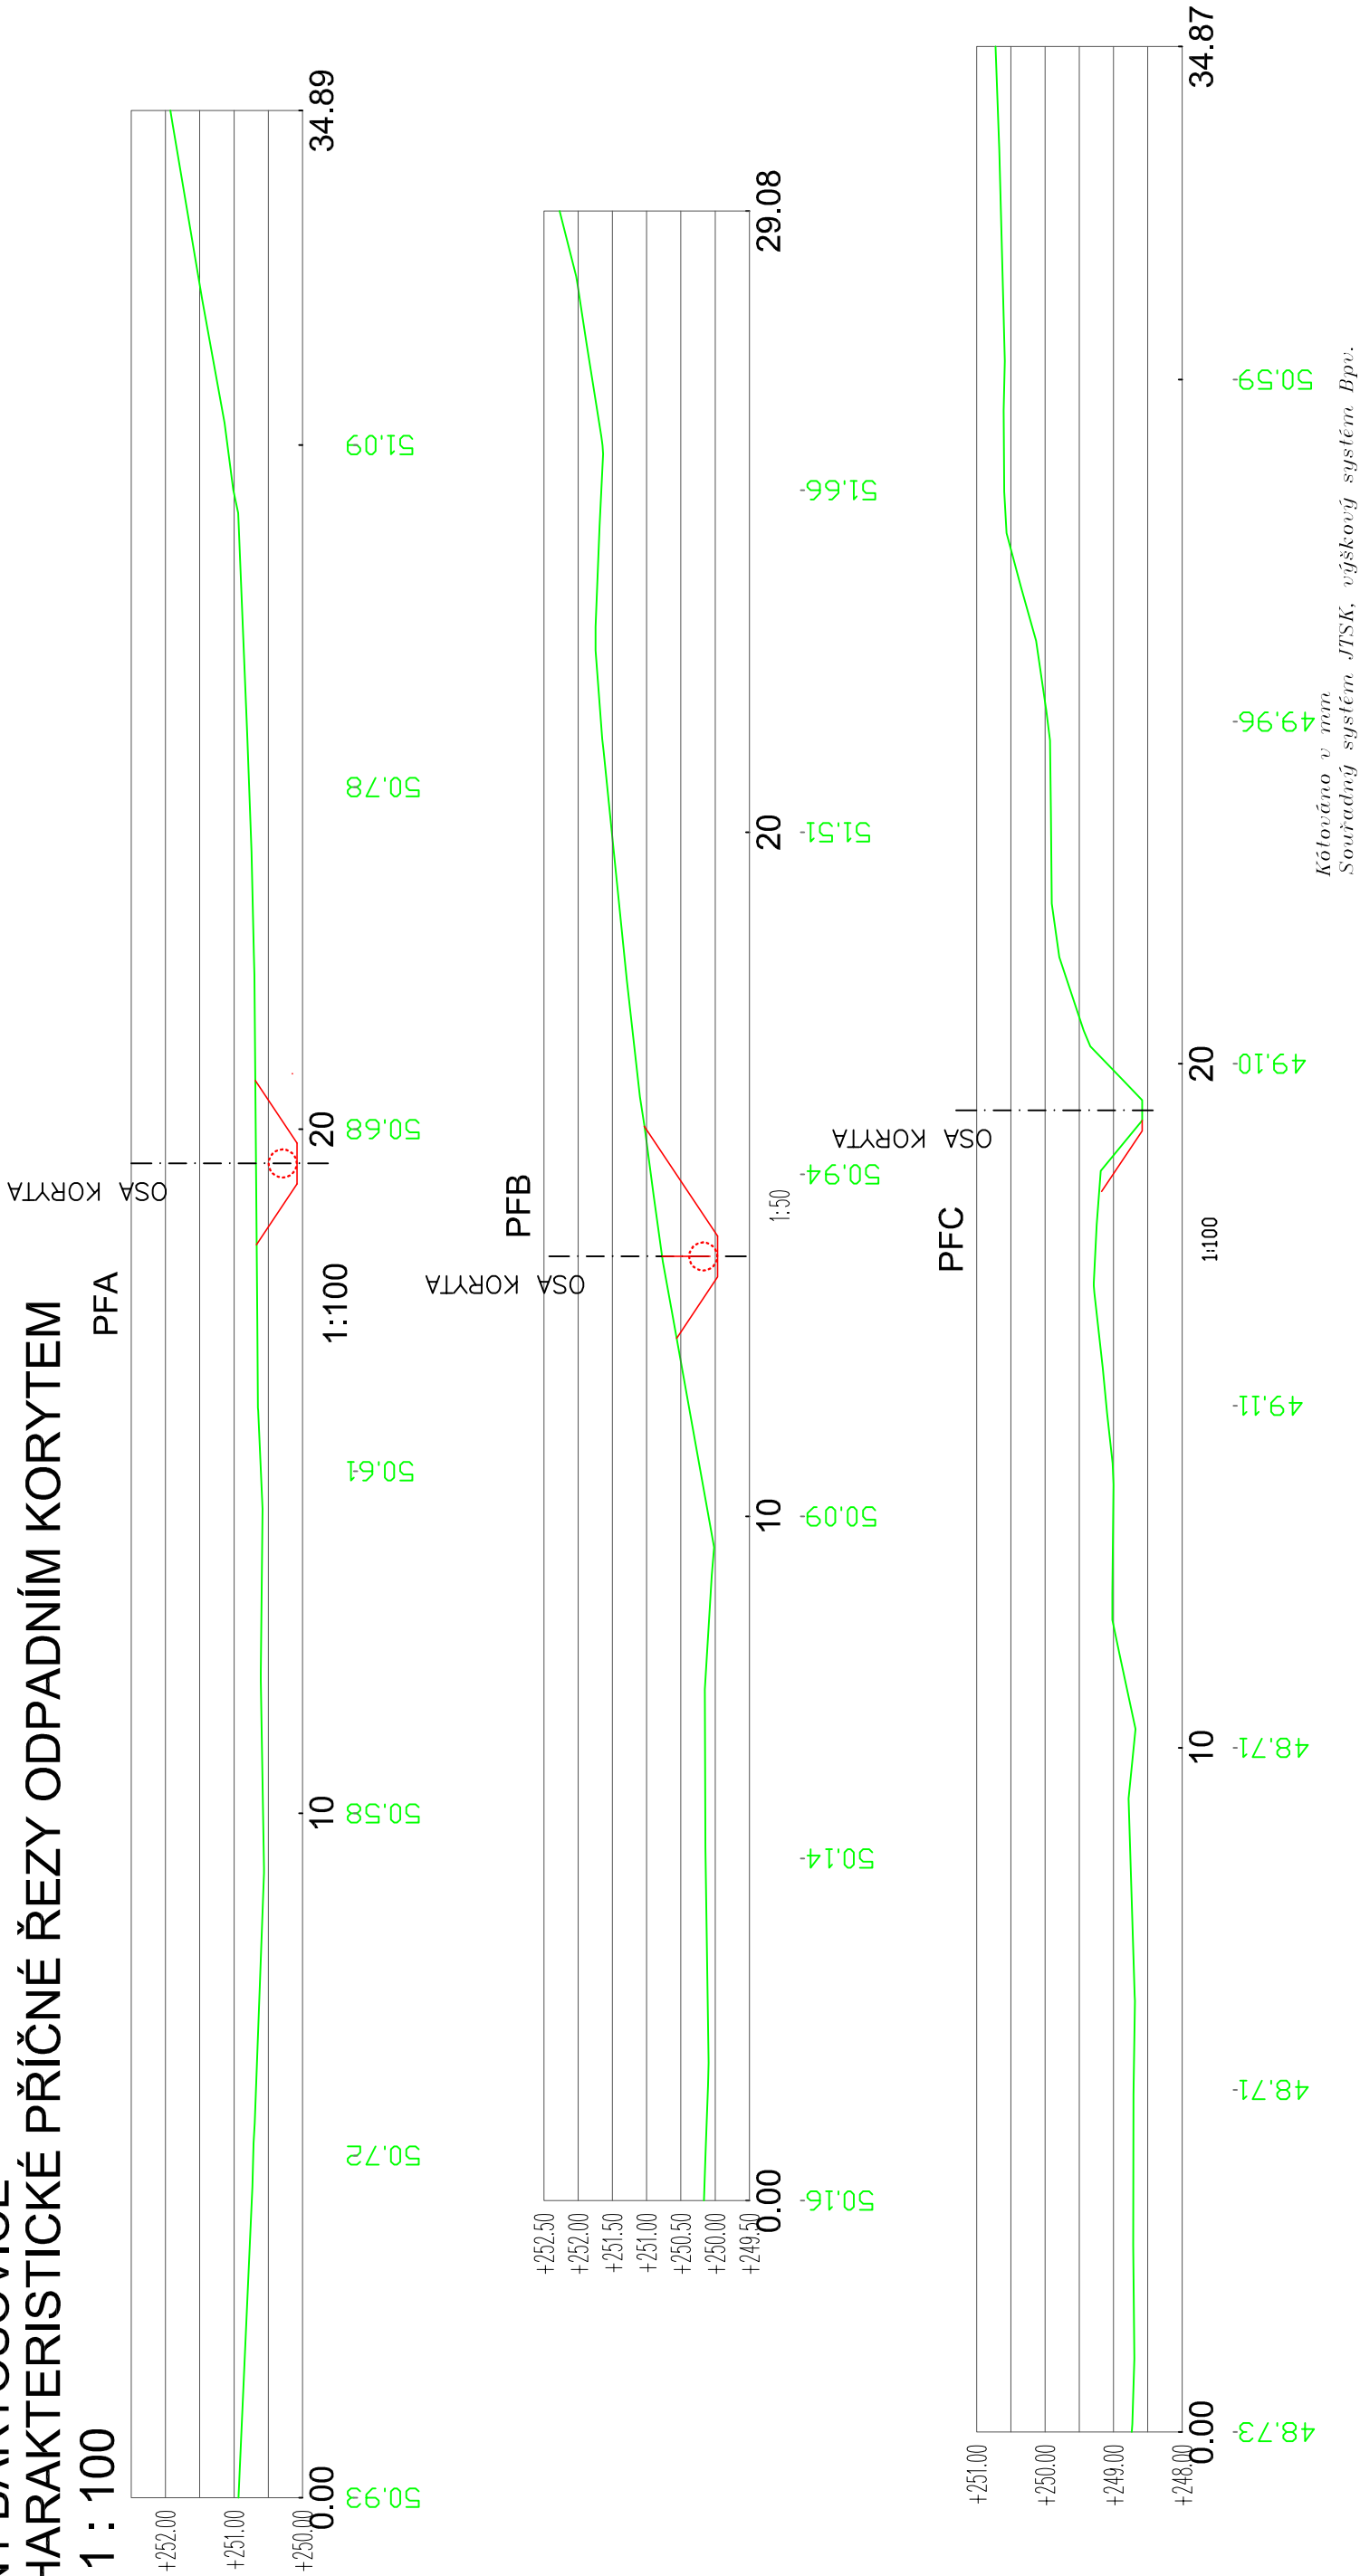

 <div>Čechovo náb.1790, 530 03 Pardubice tel: 466024111, fax: 466657314</div>	Kreslil			Vypracoval	Zodp. projektant
	Ing. Novák P.		Ing. Novák P.	Ing. Filip J.	
	Kraj: Moravskoslezský obů: Bartošovice				
Investor: SPÚ, pobočka Nový Jičín					
Akce: Komplexní pozemková úprava v k.ú. Bartošovice					
Stupeň DTR					
Datum 01/2017					
Formát 2xA4					
Zak. číslo 137/2014					
Měřítko Čís. přílohy					
1 : 100 F.2.5.					
Obsah: SN1 BARTOŠOVICE					
CHARAKTERISTICKÉ PŘÍČNÉ ŘEZY ODPADNÍM KORYTEM					