
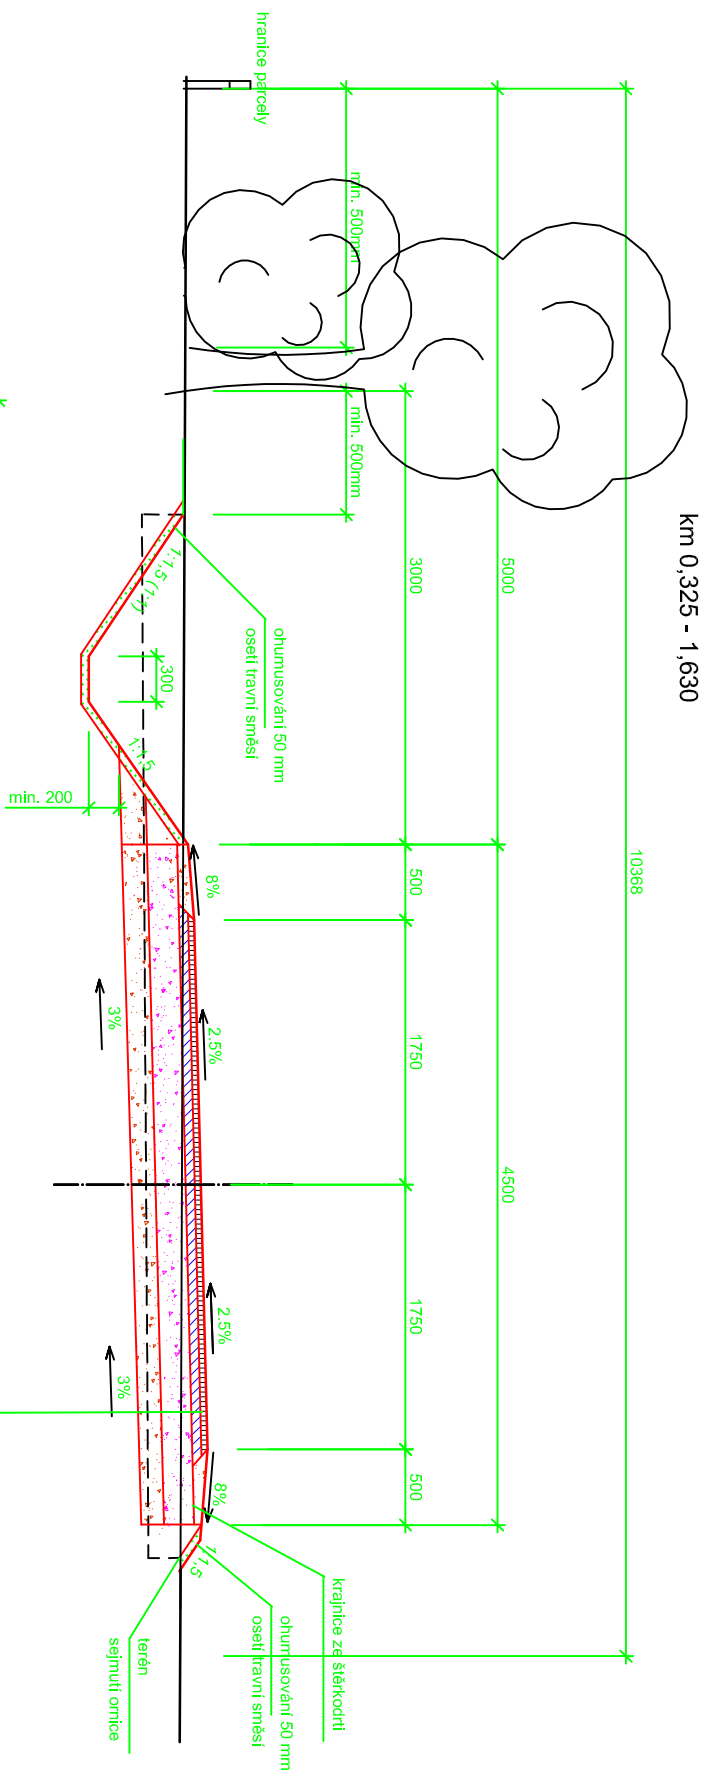



# VZOROVÝ PŘÍČNÝ ŘEZ CESTY C21

# POLNÍ CESTA HLAVNÍ

KATEGORIE P 4,5/30 - jednopruhová, kryt asfaltový

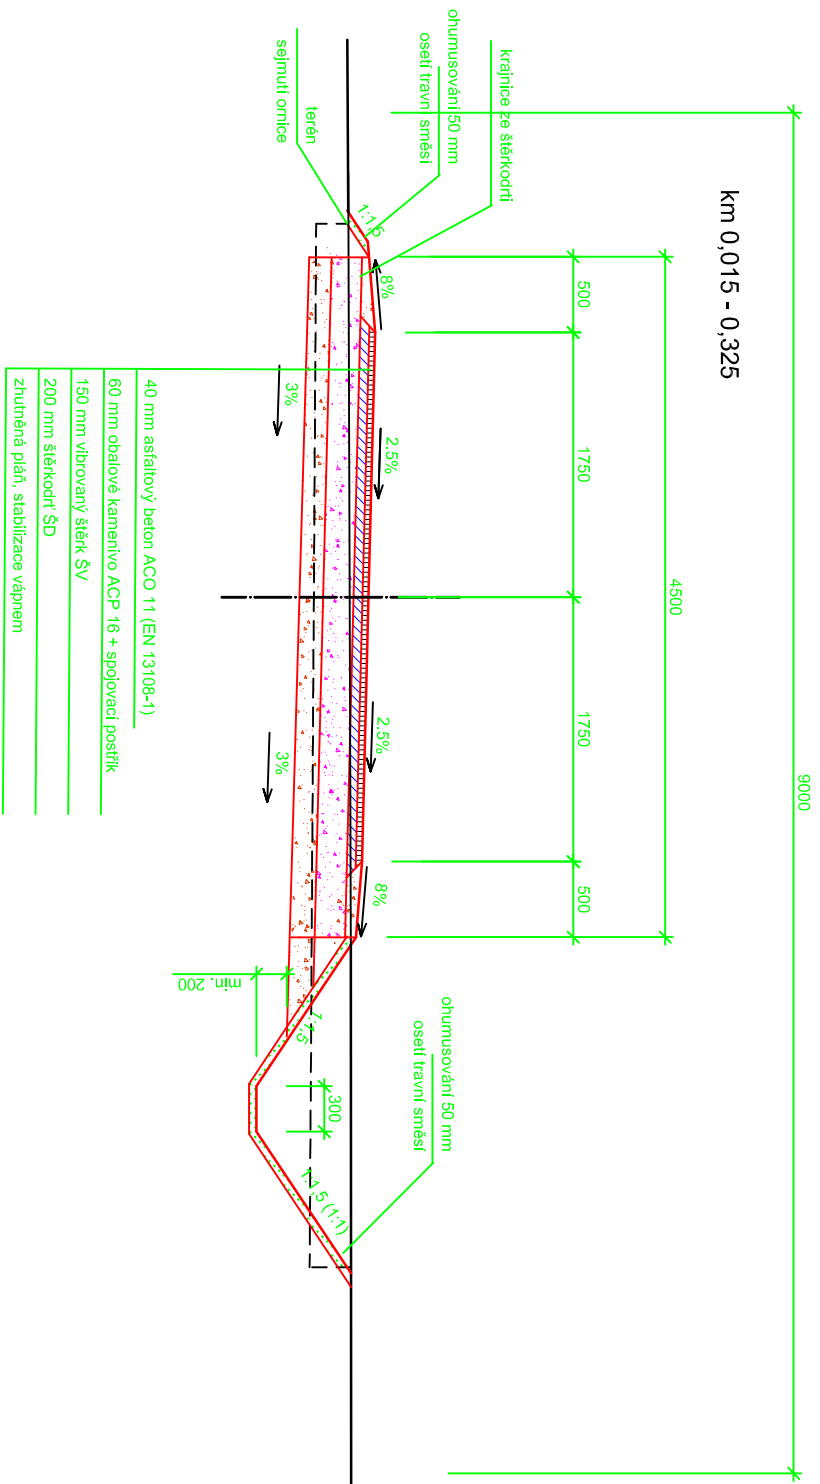

VYPRACOVAL		ZODP. PROJEKTANT	
Ing. Jarmila Večeřová		Ing. Jarmila Večeřová	
KATASTRALNÍ ÚZEMÍ:		Bartošovice	
SPŮ:	Pobočka Nový Jičín		
AKCE:	Komplexní pozemková úprava v k.ú. Bartošovice		
OBSAH:	DOKUMENTACE TECHNICKÉHO ŘEŠENÍ PSZ VZOROVÝ PŘÍČNÝ ŘEZ C21		
 <b>GEOVAP</b>		Čechovo náb.1790, 530 03 Pardubice tel: 466024111, fax: 466657314	
		DATUM	9./2016
		FORMÁT	A4
		ZAK. ČÍSLO	137/2014
MĚŘÍTKO		1 : 50	
PŘÍLOHA		F.7.4	