


VZOROVÝ PŘÍČNÝ ŘEZ
MĚŘÍTKO: 1:50

kategorie polní cesty VPC1: jedopr. P 4,0/20
odvodnění se vsakovacím pasem
ŘEZ 8=KÚ km 0.70000 1:50

sil. III/19834

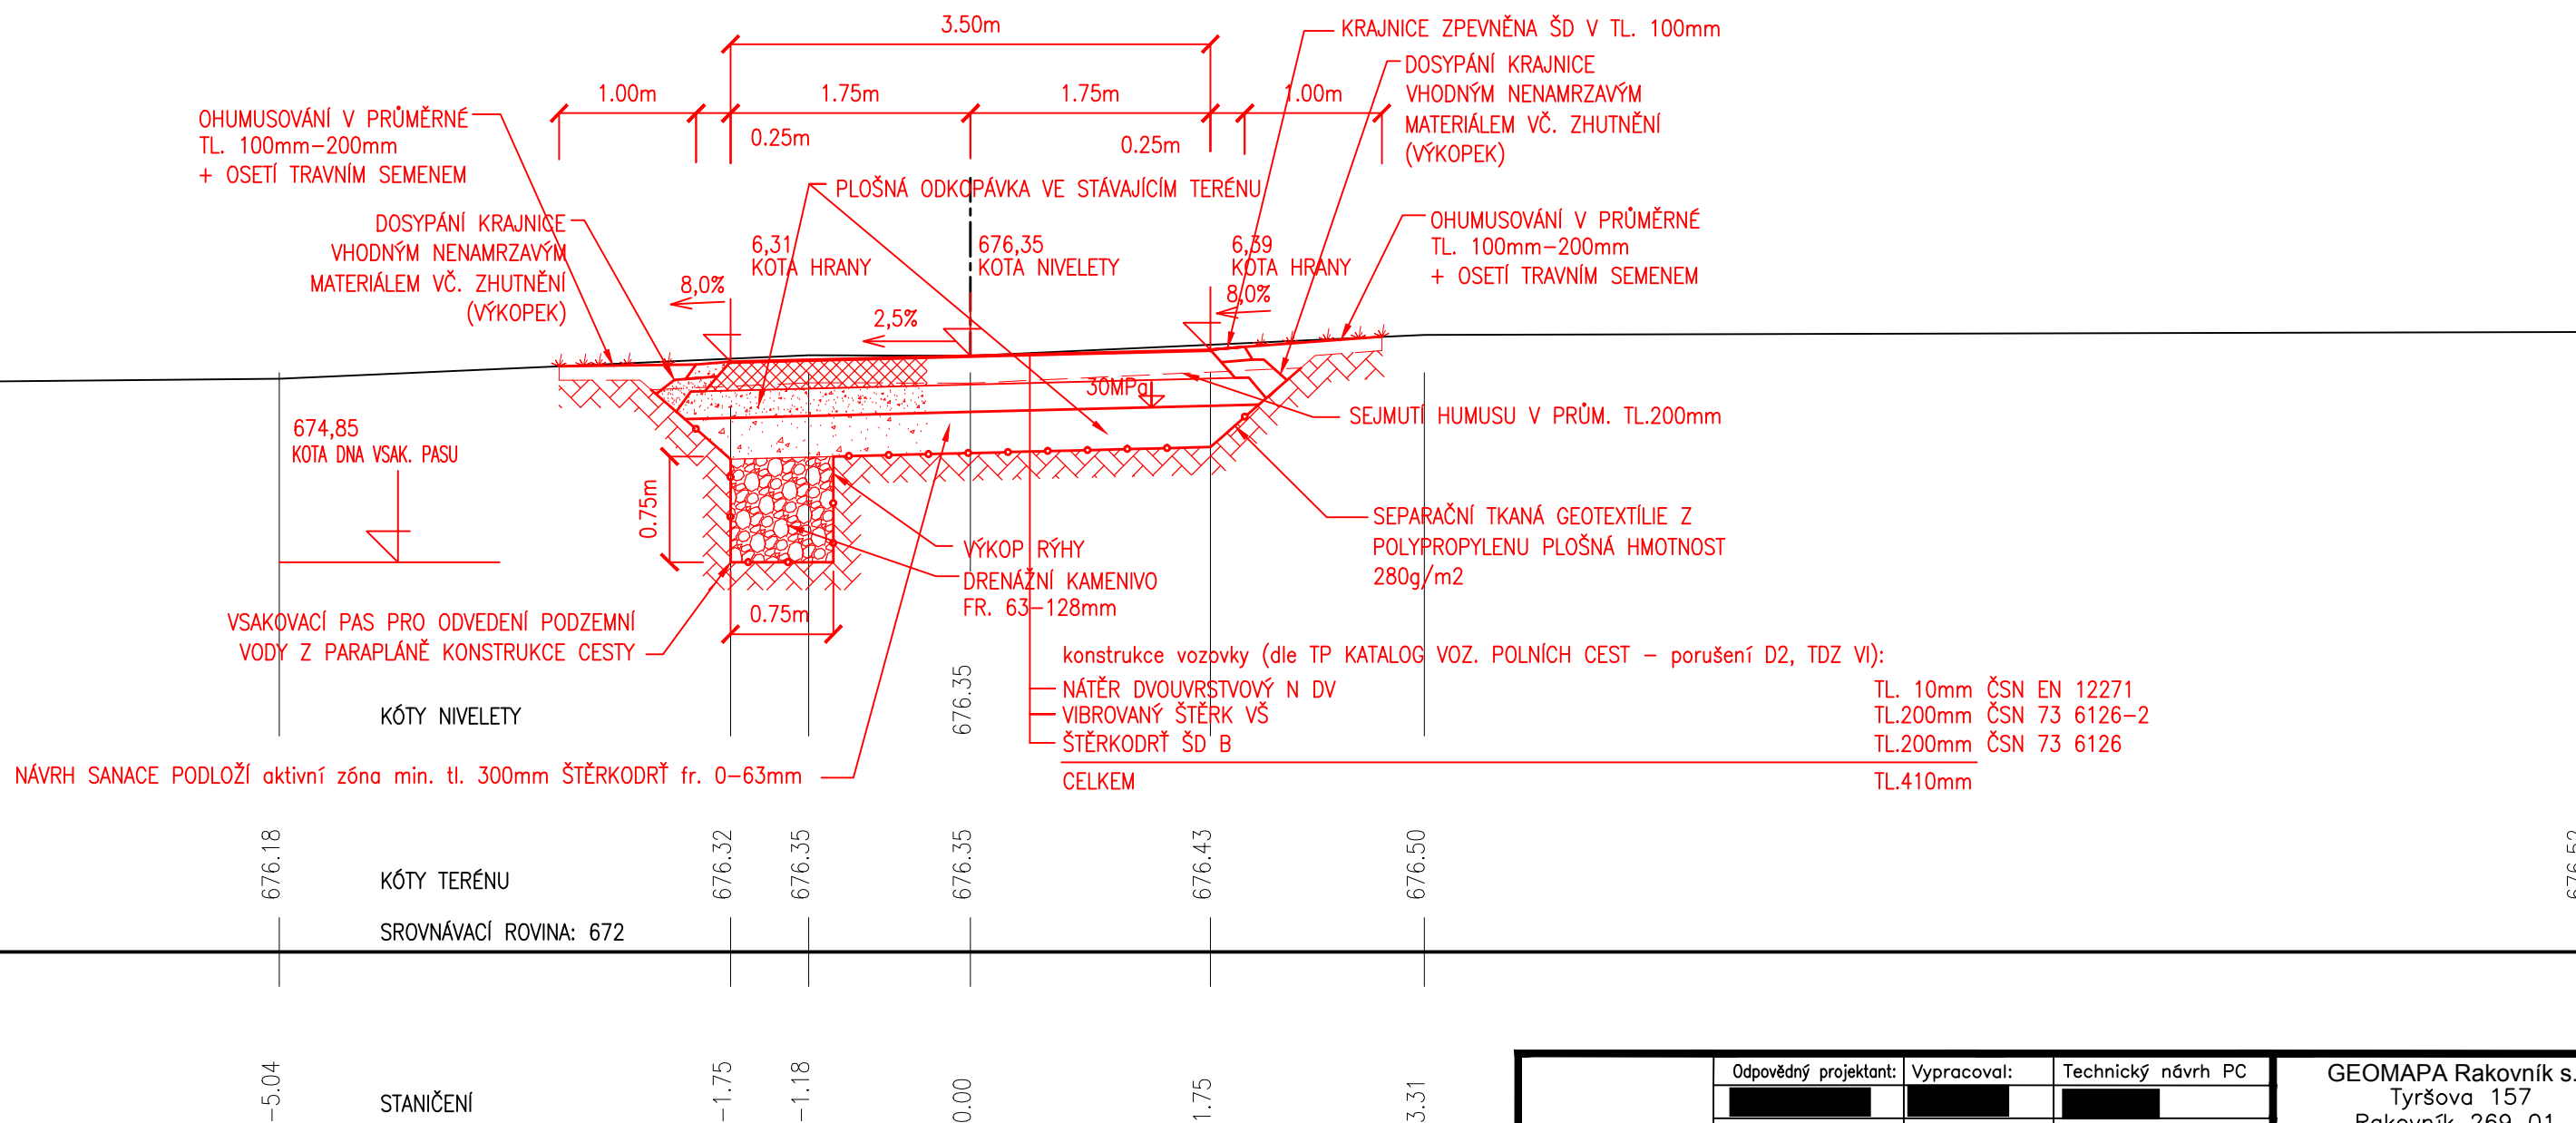

Odpovědný projektant:	Vypracoval:	Technický návrh PC	GEOMAPA Rakovník s.r.o.	
			Tyršova 157 Rakovník 269 01	
INVESTOR:	STÁTNÍ POZEMKOVÝ ÚŘAD ČR		tel.:	
	pobočka Karlovy Vary		IČO: 270 94 189	DIČ: CZ27094189
DÍLO:	KoPÚ Mrázov		Zak. číslo:	
DÍLČÍ ČÁST:	2.1. Plán společných zařízení		Datum:	1 / 2016
OBSAH:	1 DTR Opatření ke zpřístupnění pozemků VZOROVÝ PŘÍČNÝ ŘEZ VPC1		Měřítko:	1:50
			Formát:	A3
			Příloha č.:	5