



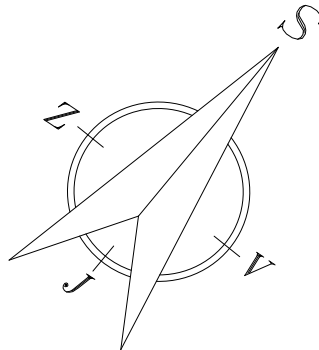

VZOROVÝ PŘÍČNÝ ŘEZ 1:150

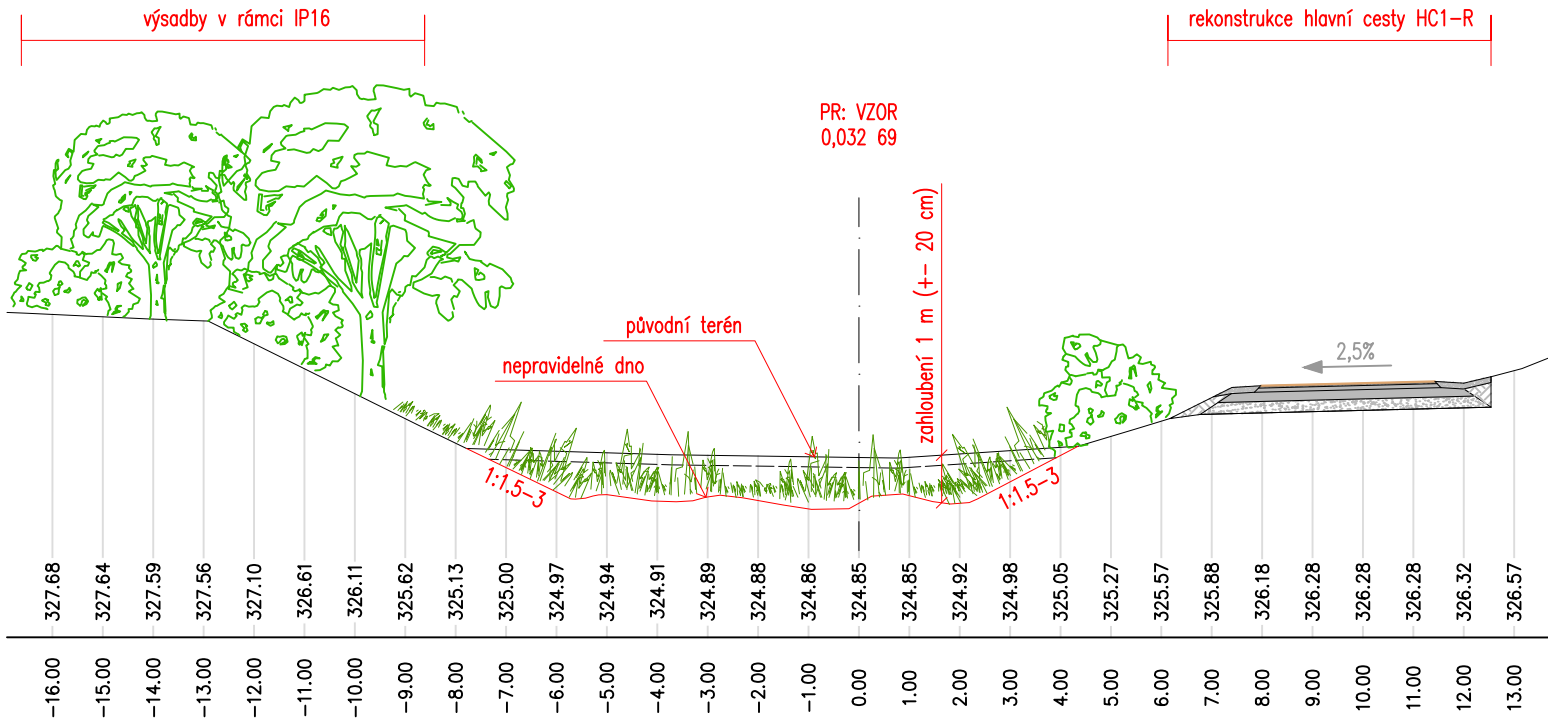

<div><div><div>POZEMKOVÉ ÚPRAVY, KRAJINNÁ EKOLOGIE</div></div><div>AGERIS s.r.o., Jeřábkova 5, 602 00, Brno, Tel./fax: [redacted]</div></div>		Autorizace	
Vedoucí projektu			
Zodpovědný projektant			
Navrhl / Vypracoval			
Kreslil / CAD			
Investor	SPÚ, Kraj. pozem. úřad pro Královéhradecký kraj, pob. Rychnov nad Kněžnou		
Akce	<b>KOMPLEXNÍ POZEMKOVÉ ÚPRAVY S UPŘESNĚNÍM PŘÍDĚLŮ V K.Ú. RÁJEC, ČÁSTI K.Ú. KOLDÍN A JEDNODUCHÉ POZEMKOVÉ ÚPRAVY V K.Ú. LHOTY U POTŠTEJNA</b>		<div>StupeňKoPÚ</div> <div>Formát2 A4</div> <div>Datumduben 2018</div> <div>Čís. zakázky9976/2015</div> <div>SouborMokřad1_situace_PR</div> <div>Měřítko1:1 000</div>
Část	PLÁN SPOLEČNÝCH ZAŘÍZENÍ - DTŘ VHO		
Název přílohy	<b>MOKŘAD - SITUACE</b>		<div>Příloha č.<div><b>DTR</b></div></div> <div>Paré č.</div>