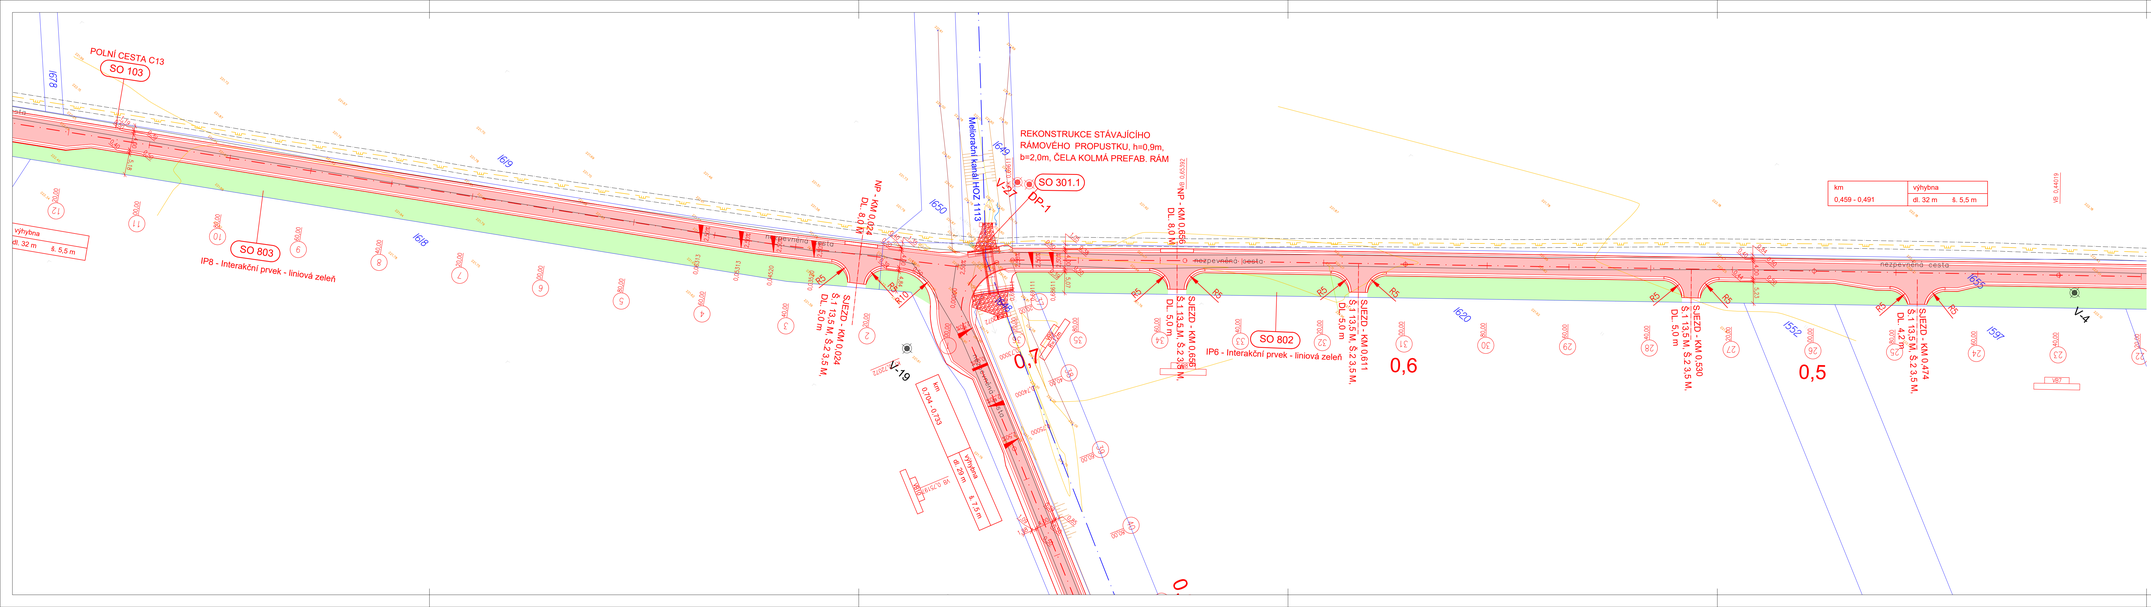

LEGENDA:

- hranice k.ú.
- hranice parcel KN
- 520/2 číslo parcel KN
- cesta AB kryt
- navržené prvky zeleně
- elektro VN nadz.
- elektro NN podz./nadz.
- plynovod STL
- vodovod
- kanalizace
- sdělovací
- ochranná pásma sítí TI
- V-23 vrty zadané v rámci DSP/DPS
- V-7 vrty zpracované v rámci předběžného IGP
- vrstevnice
- zaměřený stávající stav
- příjezdové trasy

POZNÁMKA:

- Bude vytyčena technická infrastruktura, včetně protokolárního záznamu
- V případě, že nebude ověřeno předpokládané umístění technické infrastruktury je nutné navrhnout případná opatření, případně návrh přeřešit

ageris s.r.o., Hlinkova 5, 602 00, Brno, Tel./fax: +420 545 241 842, www.ageris.cz — POZEMKOVÉ ÚPRAVY, KRAJINNÁ EKOLOGIE		Autorizace	
Vedoucí projektu	Ing. Josef Kořalík		
Zodpovědný projektant	Ing. Ivo Podracký		
Navrhl / Vypracoval	Bc. Jakub Hloušek		
Kreslil / CAD	Bc. Jakub Hloušek		
Investor	ČR - SPÚ, Krajský pozemkový úřad pro Olomoucký kraj, Pobočka Olomouc		
Akce	Realizace společných zařízení v k.ú. Hynkov - I. etapa	Stupeň	DSP, DPS
		Formát	6xA4
		Datum	2020
Část	SO 101 - Polní cesta C2, SO 103 - Polní cesta C13	Čís. zakázky	2020/020
		Soubor	
		Měřítko	1:500
Název přílohy	Koordinační situace km 0,420 - 0,610	Příloha č.	B.2.2.
		Paré č.	