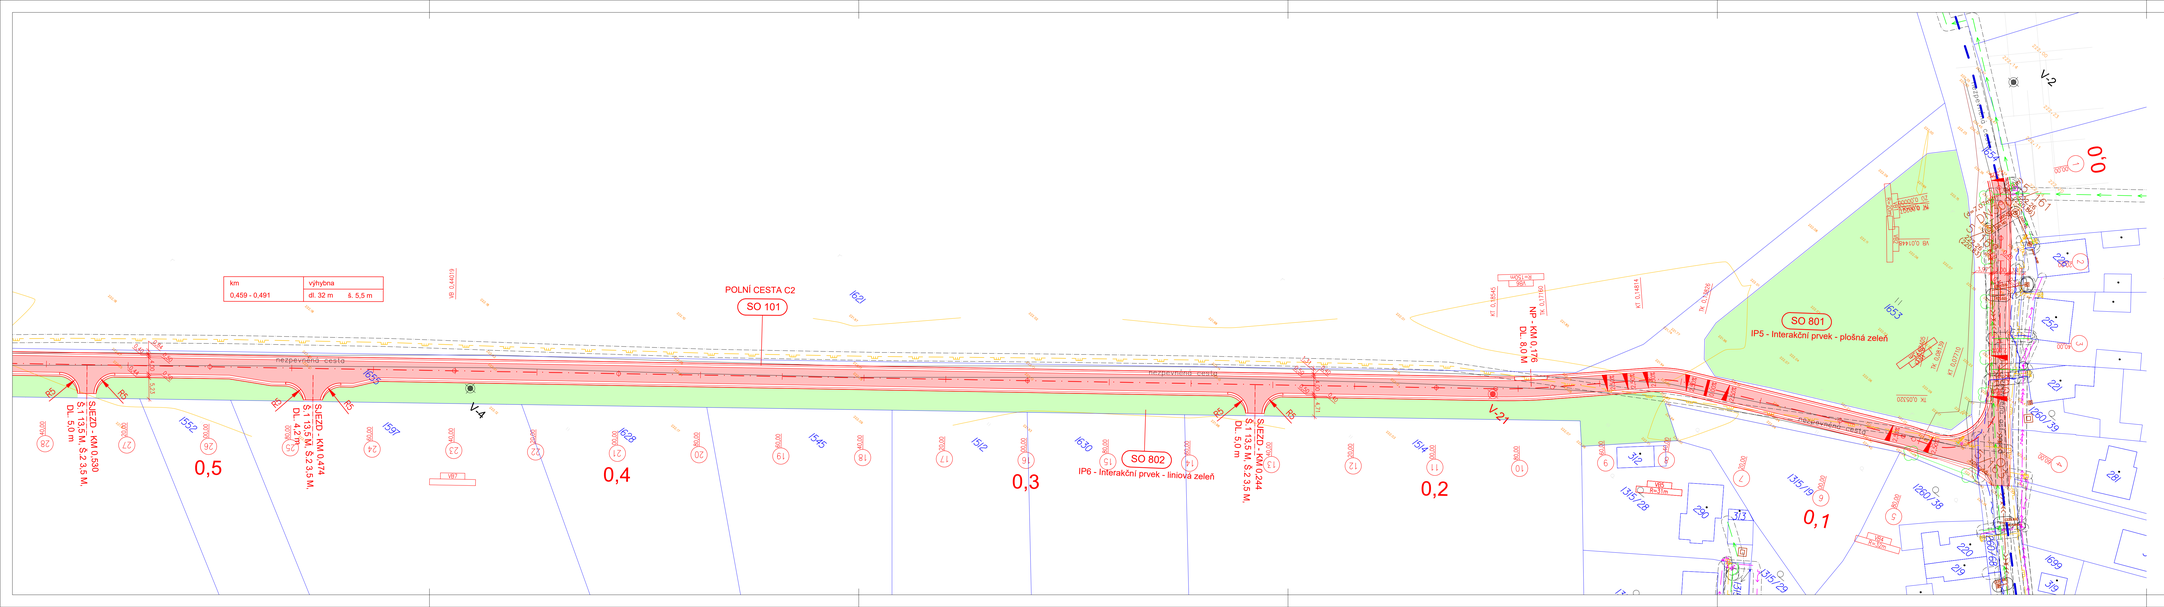

LEGENDA:

- hranice k.ú.
- hranice parcel KN
- 582 číslo parcel KN
- cesta AB kryt
- navržené prvky zeleně
- elektro VN nadz.
- elektro NN podz./nadz.
- plynovod STL
- vodovod
- kanalizace
- sdělovací
- ochranná pásma sítí TI
- V-23 vrty zadané v rámci DSP/DPS
- V-7 vrty zpracované v rámci předběžného IGP
- vrstevnice
- zaměřený stávající stav
- příjezdové trasy

POZNÁMKA:

- Bude vytyčena technická infrastruktura, včetně protokolárního záznamu
- V případě, že nebude ověřeno předpokládané umístění technické infrastruktury je nutné navrhnout případná opatření, případně návrh přeřešit

ageris POZEMKOVÉ ÚPRAVY, KRAJINNÁ EKOLOGIE AGERIS s.r.o., Milánská 5, 602 00, Brno, Tel./fax: +420 545 241 842, www.ageris.cz	Autorizace
Vedoucí projektu: Ing. Josef Kořalík Zodpovědný projektant: Ing. Ivo Podracký Navrhl / Vypracoval: Bc. Jakub Hloušek Kreslil / CAD: Bc. Jakub Hloušek	
Investor: ČR - SPÚ, Krajský pozemkový úřad pro Olomoucký kraj, Pobočka Olomouc	
Akce: **Realizace společných zařízení v k.ú. Hynkov - I. etapa**	Stupeň: DSP, DPS Formát: 6xA4 Datum: 2020 Čís. zakázky: 2020/020
Část: SO 101 - Polní cesta C2	Soubor: Měřítko: 1:500
Název přílohy: **Koordinační situace km 0,000 - 0,420**	Příloha č.: **B.2.1.** Pare č.