

KATASTRÁLNÍ ÚZEMÍ:

PARCELNÍ ČÍSLO:

DRUH POVRCHU:

k.ú. Hynkov
1637
AB – asfaltobeton

SKLONOVÉ POMĚRY:

SGROVNÁVACÍ ROVINA:

ZMĚNA PŘÍČ. SKLONU:

KÓTY NIVELETY:

KÓTY TERÉNU:


STANIČENÍ:


ČÍSLA PŘ. ŘEZŮ:

VZDÁLENOST PŘ. ŘEZŮ:

STANIČENÍ PŘ. ŘEZŮ:

SMĚROVÉ POMĚRY:

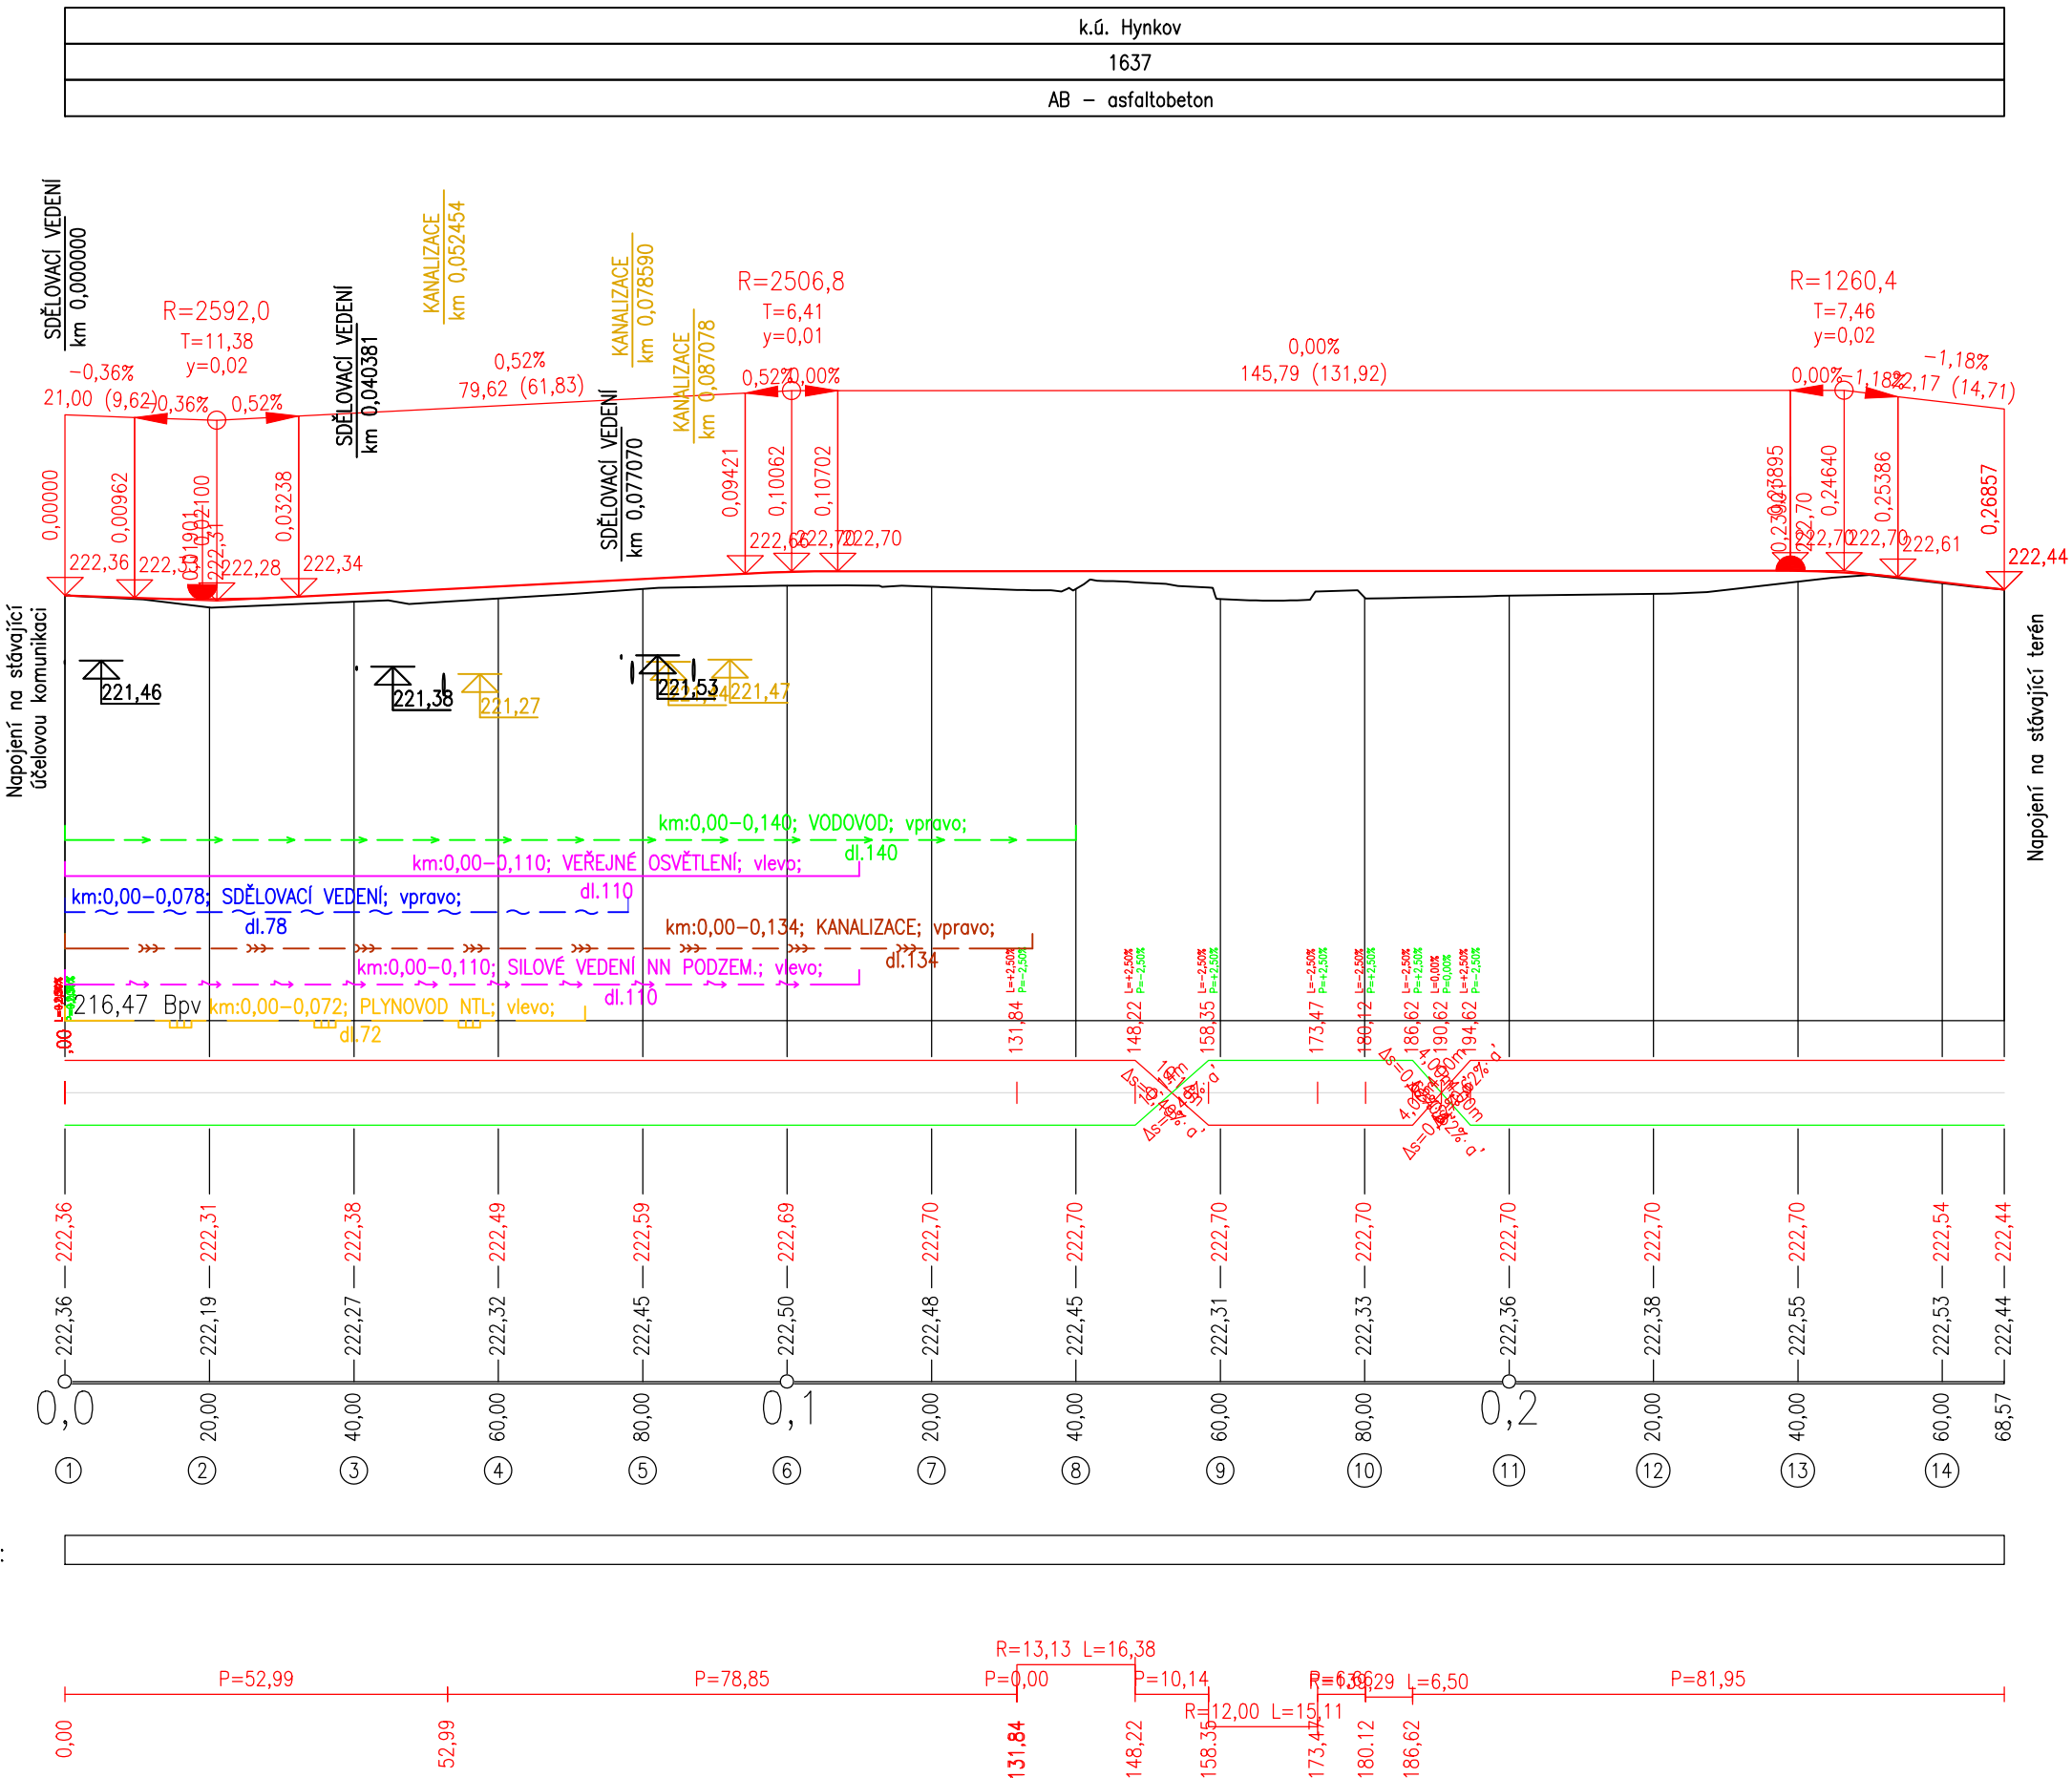

<div><div> POZEMKOVÉ ÚPRAVY, KRAJINNÁ EKOLOGIE</div><div>AGERIS s.r.o., Jeřábkova 5, 602 00, Brno, Tel./fax: +420 545 241 842, www.ageris.cz</div></div>		Autorizace	
Vedoucí projektu	Ing. Josef Koňářík		
Zodpovědný projektant	Ing. Ivo Podracký		
Navrhl / Vypracoval	Bc. Jakub Hloušek		
Kreslil / CAD	Bc. Jakub Hloušek		
Investor		ČR - SPÚ, Krajský pozemkový úřad pro Olomoucký kraj, Pobočka Olomouc	
Akce		Stupeň	DSP, DPS
		Formát	3xA4
		Datum	2020
		Čís. zakázky	2020/020
		Soubor	
		Měřítko	1:1000/100
Část		SO 104 - Polní cesta C14	
Název přílohy		Příloha č.	Paré č.
Podélný profil		C.4.3.	