



VYÚSTĚNÍ SO 302.1 PRŮLEH PRU1 - DO MELIORAČNÍHO KANÁLU HOZ 1113

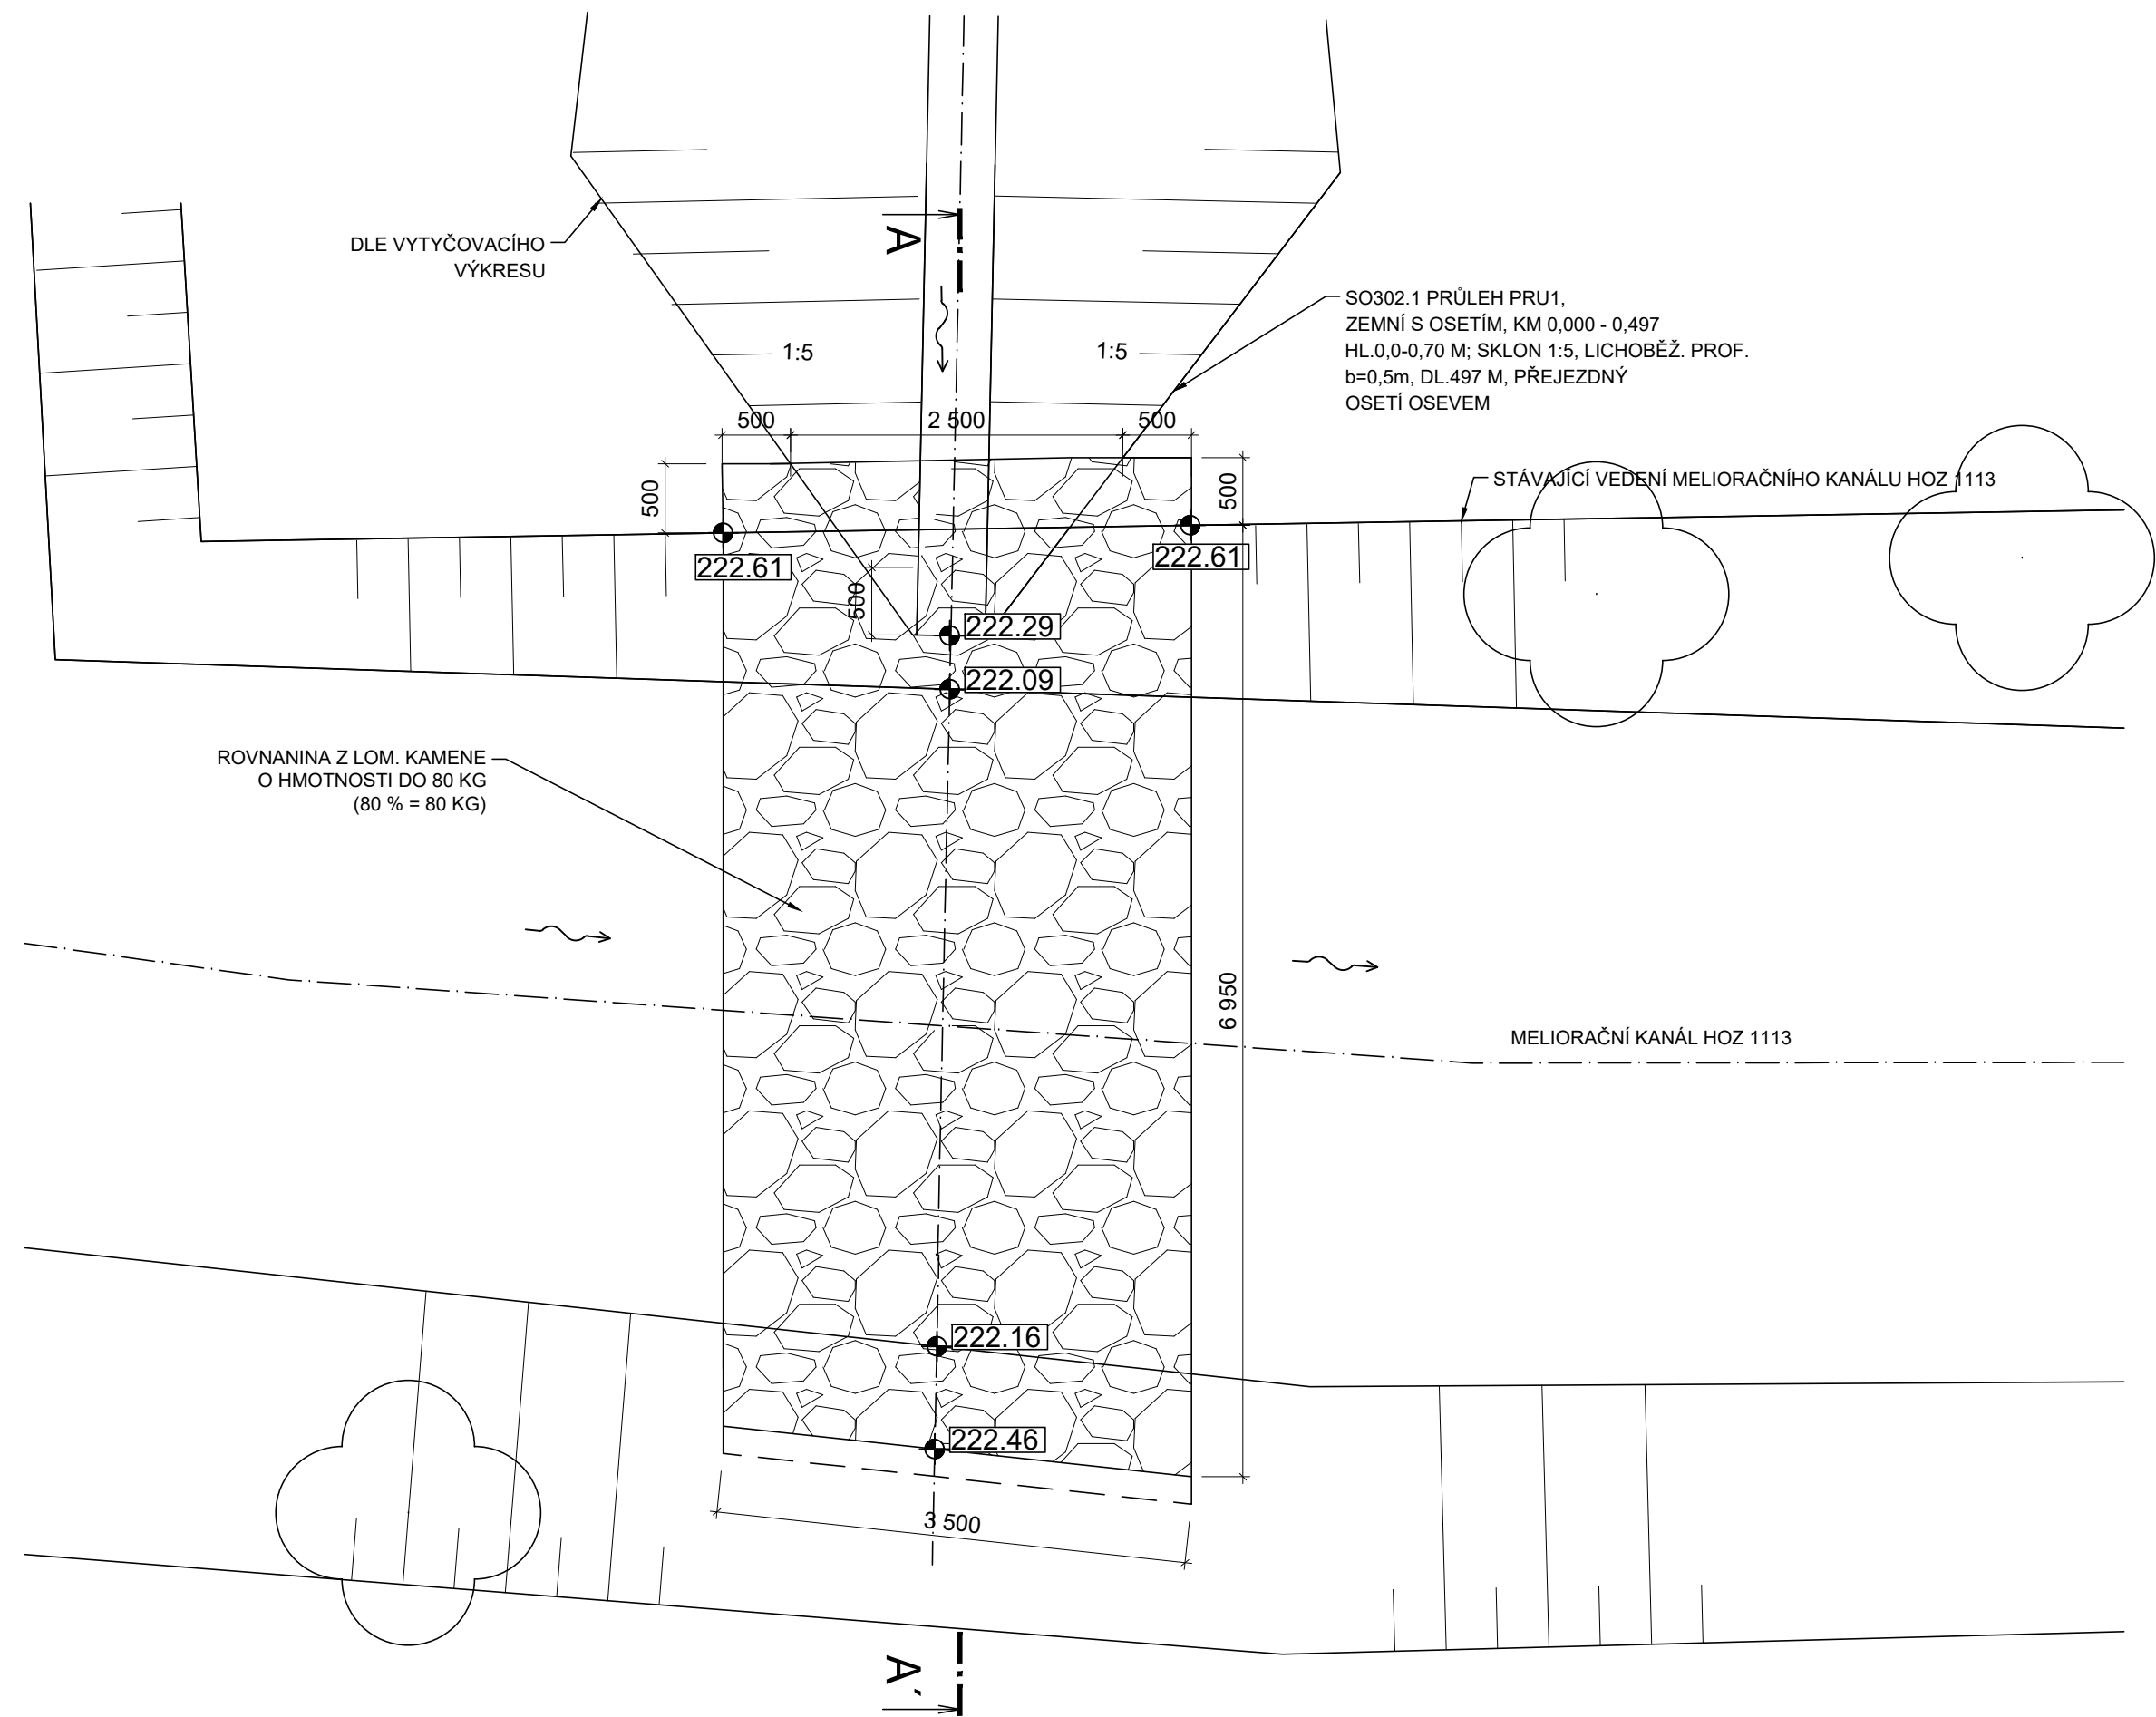


ŘEZ A - A'

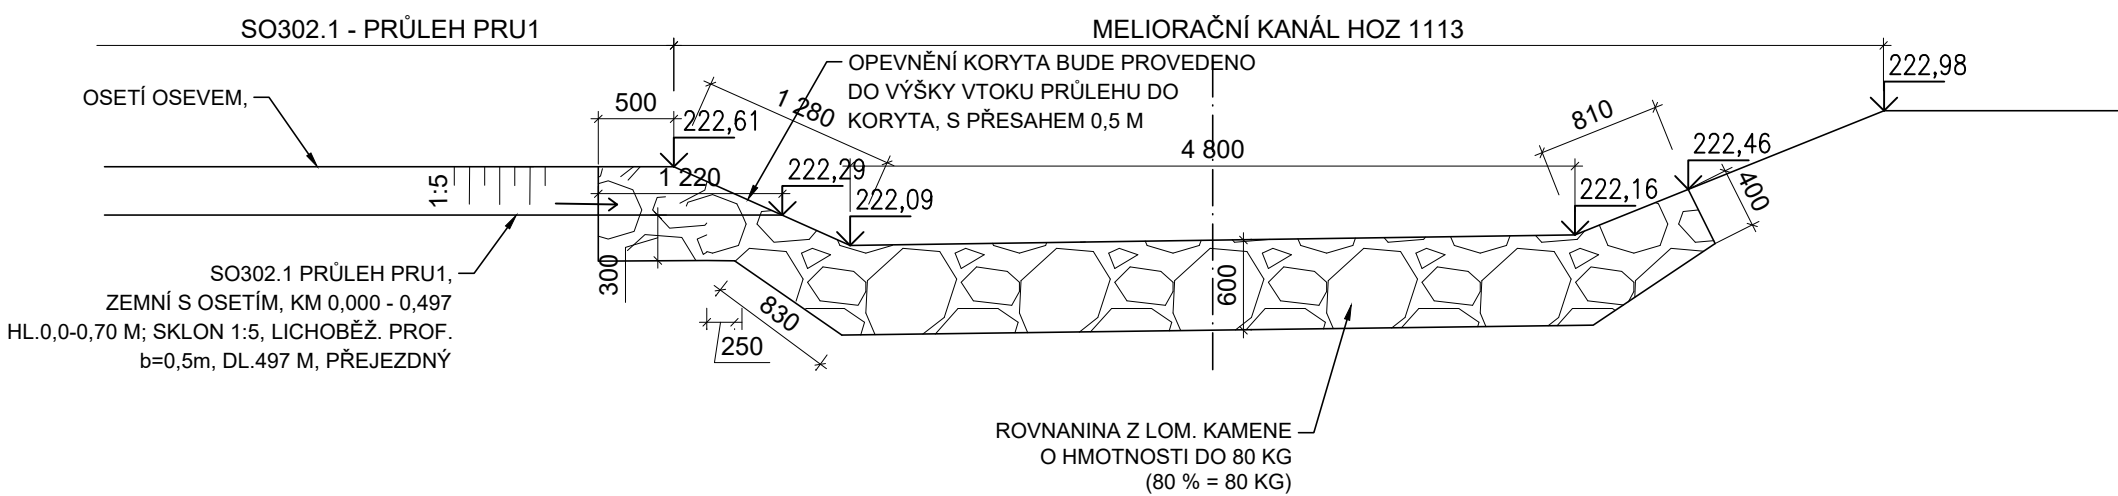

POZNÁMKA:

- Vyústění průlehu SO302.1 bude situováno mezi vegetační porost
- V rámci přípravných prací bude v místě stavby sejmuta ornice (vegetační vrstva) do hloubky 0,3 m
- Závěrečné úpravy území budou odpovídat navrženým terenním úpravám dle TZ, situačního a vytyčovacího výkresu

<div><div>ageris</div></div> <div>POZEMKOVÉ ÚPRAVY, KRAJINNÁ EKOLOGIE</div> <div>AGERIS s.r.o., Jeřábkova 5, 602 00, Brno, Tel./fax: +420 545 241 842, www.ageris.cz</div>		Autorizace			
Vedoucí projektu	Ing. Josef Koňářík				
Zodpovědný projektant	Ing. Ivo Podracký				
Navrhl / Vypracoval	Bc. Jakub Hloušek				
Kreslil / CAD	Bc. Jakub Hloušek				
Investor	ČR - SPÚ, Krajský pozemkový úřad pro Olomoucký kraj, Pobočka Olomouc				
Akce	<div>Realizace společných zařízení v k.ú. Hynkov - I. etapa</div>				
<div>Část</div> <div>SO 302 - Vodohospodářská opatření soustavy průlehu</div>					
Název přílohy		Příloha č.	Paré č.		
Vyústění SO302.1 Průlehu PRU1 do meliorační kanálu HOZ 1113		C.6.6.			