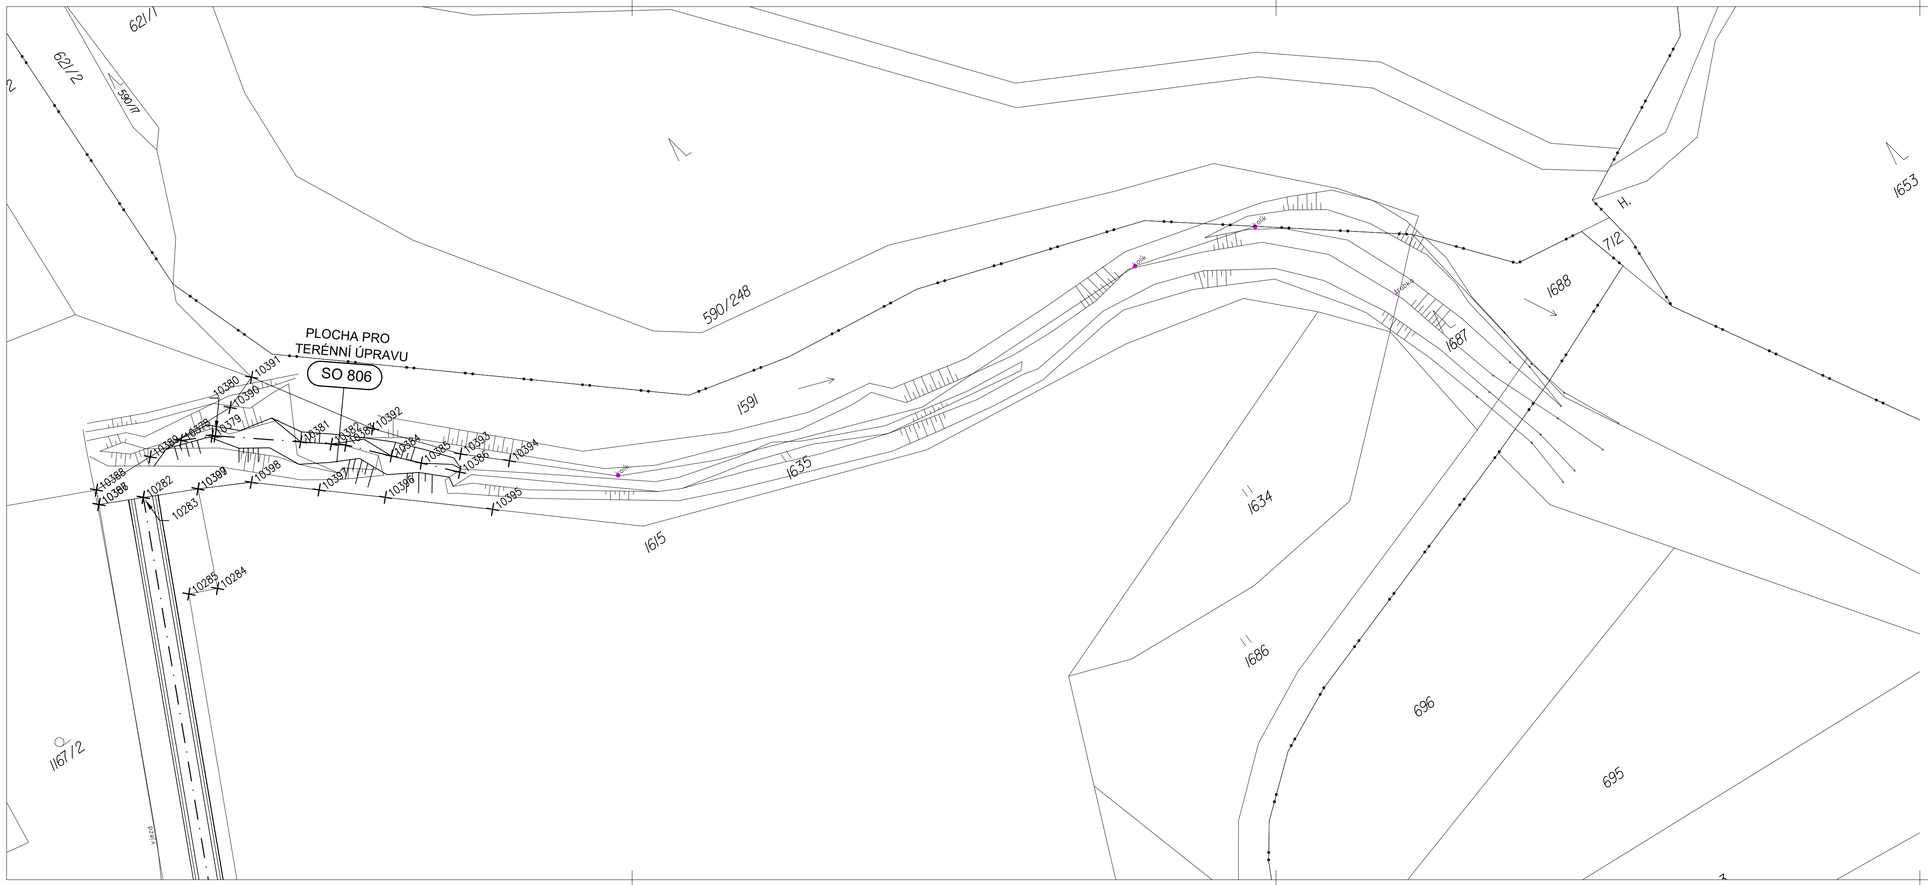

S V J Z

LEGENDA:

10001 VYTYČOVACÍ BOD

ageris POZEMKOVÉ ÚPRAVY, KRAJINNÁ EKOLOGIE

AGERIS s.r.o., Jeřábkova 5, 602 00, Brno, Tel./fax: +420 545 241 842, www.ageris.cz

Autorizace

Vedoucí projektu	Ing. Josef Koňařík
Zodpovědný projektant	Ing. Ivo Podracký
Navrhl / Vypracoval	Bc. Jakub Hloušek
Kreslil / CAD	Bc. Jakub Hloušek

Investor: ČR - SPÚ, Krajský pozemkový úřad pro Olomoucký kraj, Pobočka Olomouc

Akce

Realizace společných zařízení v k.ú. Hynkov - I. etapa

Část

SO 806 - Plocha pro terénní úpravy

Stupeň	DSP, DPS
Formát	4xA4
Datum	2020
Čís. zakázky	2020/020
Soubor	
Měřítko	**1:500**

Název přílohy

Vytyčovací výkres km 0,011 - 0,063

Příloha č.	Paré č.
G.4.7.	