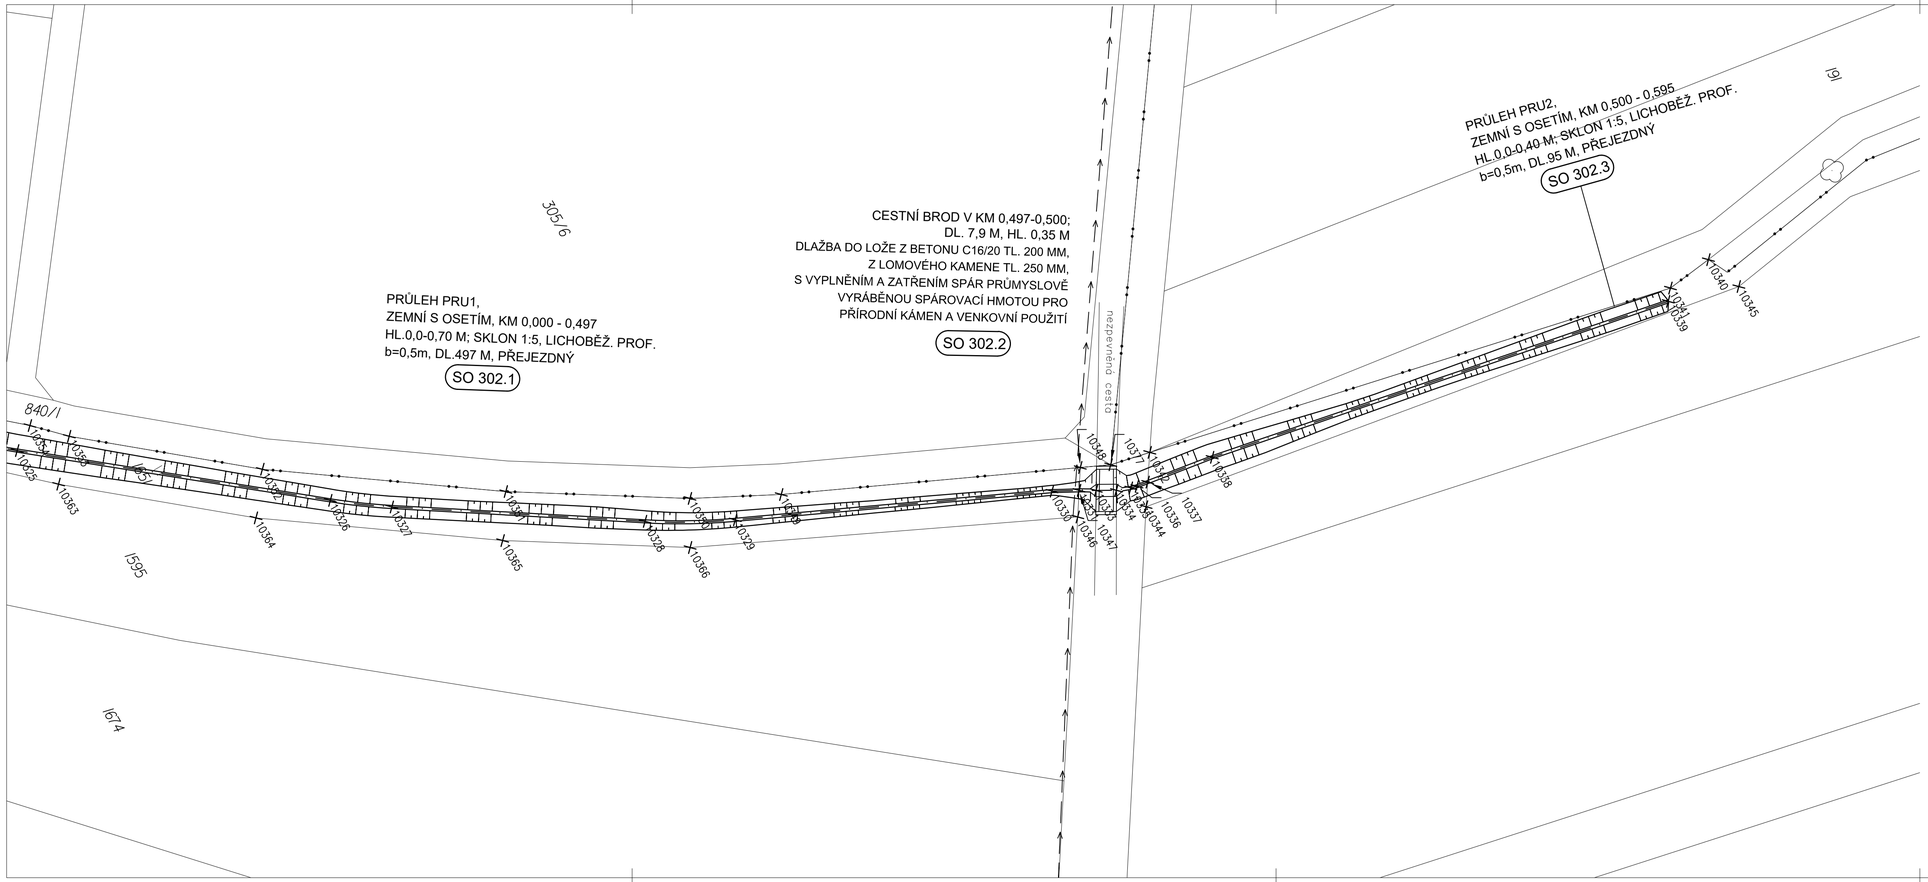

LEGENDA:

10001 VYTYČOVACÍ BOD

ageris POZEMKOVÉ ÚPRAVY, KRAJINNÁ EKOLOGIE

AGERIS s.r.o., Jeřábkova 5, 602 00, Brno, Tel./fax: +420 545 241 842, www.ageris.cz

Vedoucí projektu	Ing. Josef Koňařík
Zodpovědný projektant	Ing. Ivo Podracký
Navrhl / Vypracoval	Bc. Jakub Hloušek
Kreslil / CAD	Bc. Jakub Hloušek
Investor	ČR - SPÚ, Krajský pozemkový úřad pro Olomoucký kraj, Pobočka Olomouc

Autorizace

Akce

Realizace společných zařízení v k.ú. Hynkov - I. etapa

Část

SO 302 - VHO soustavy průlehů, SO 804 - LBK 92

Stupeň	DSP, DPS
Formát	4xA4
Datum	2020
Čís. zakázky	2020/020
Soubor	
Měřítko	**1:500**

Název přílohy

Vytyčovací výkres km 0,360 - 0,595

Příloha č.	**G.4.9.**
Paré č.	