



PŘÍČNÉ ŘEZY – STÁVAJÍCÍ STAV 1:50  
PŘÍČNÝ ŘEZ B-B 1:50

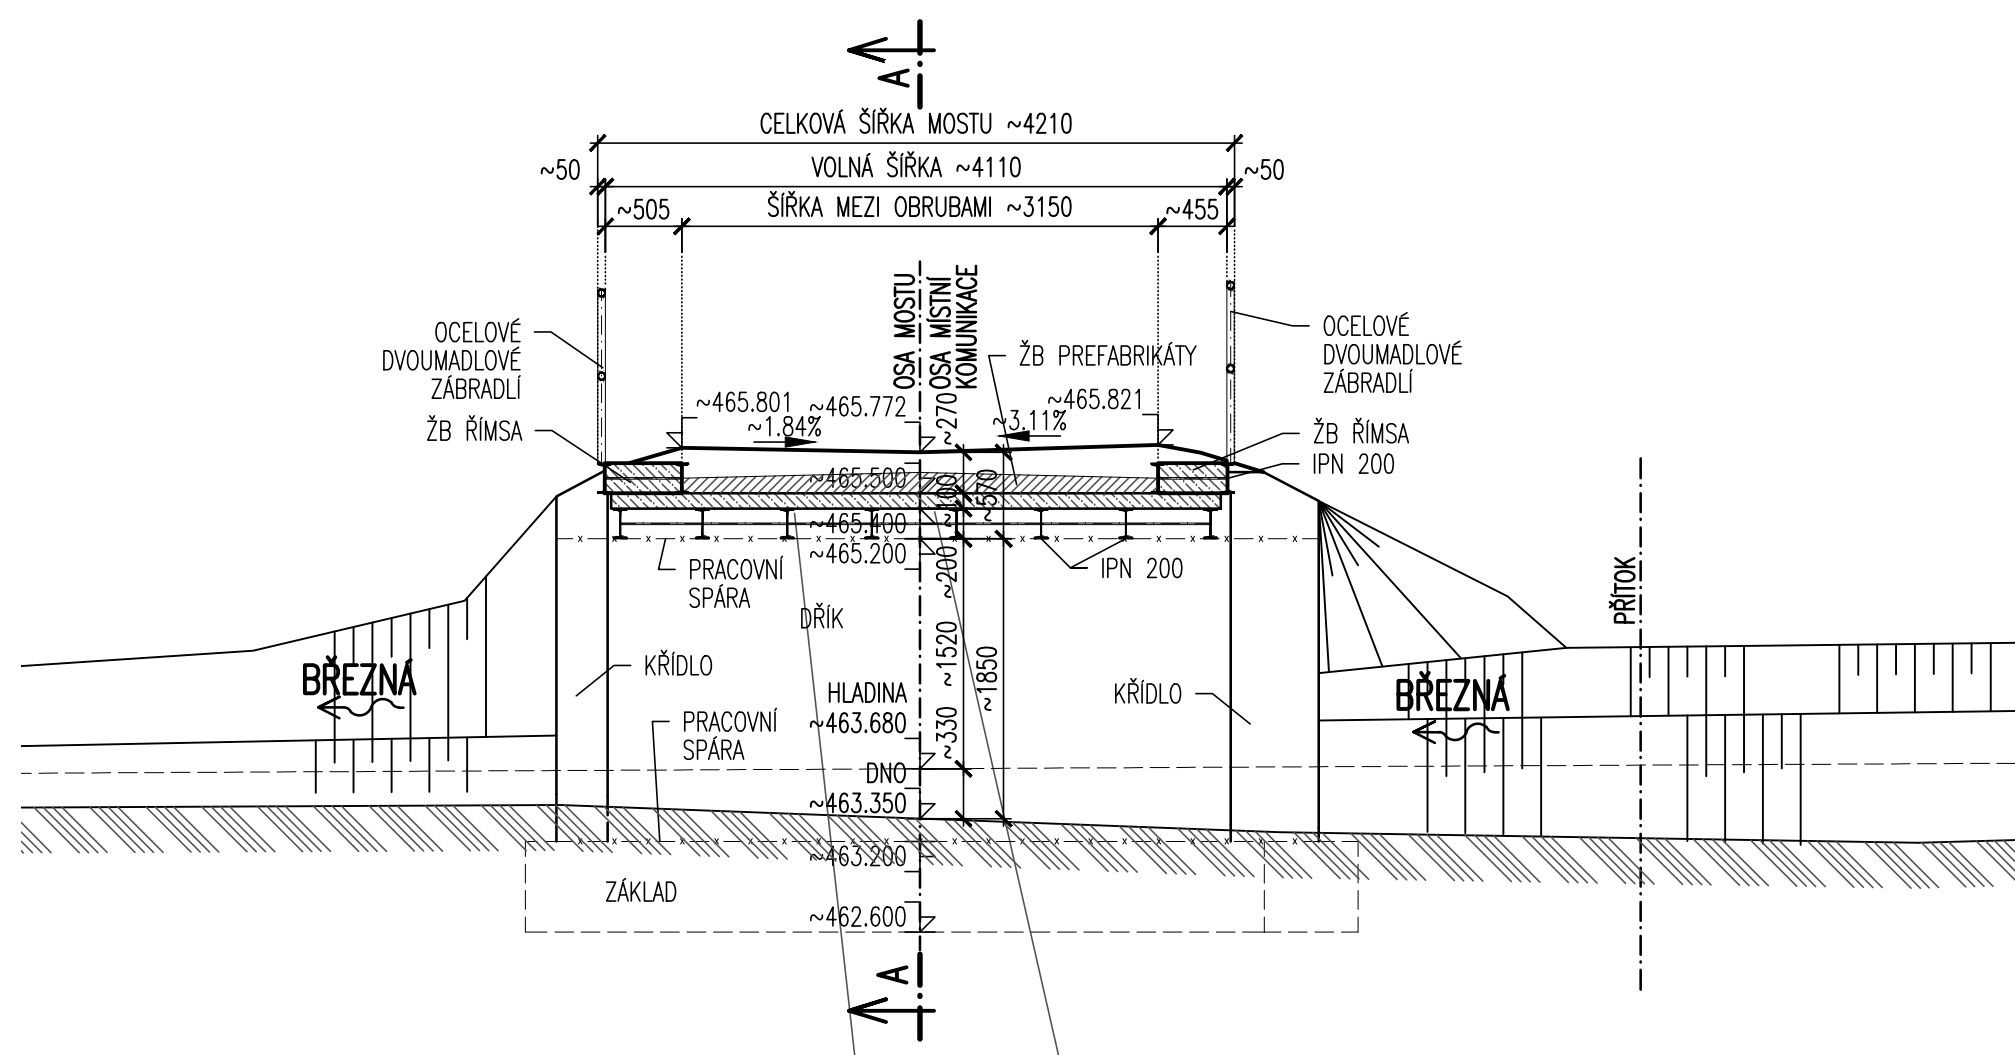

<p><b>GEOCENTRUM, spol. s r.o.</b> zeměměřická a projekční kancelář tř. Kosmonautů 1143/88, 772 00 Olomouc zapsána u KS v Ostravě, oddíl C, vl. č. 5555</p>		<p><b>GEOCENTRUM</b> spol. s r.o. zeměměřická a projekční kancelář, Olomouc</p>
<p>AUTORIZOVANÝ INŽENÝR V OBORU MOSTY A INŽENÝRSKÉ KONSTRUKCE</p>	<p>RAZÍTKO</p>	
<p><b>ING. RADEK ŠIŠKA</b></p>		

Vedoucí projektant:		Ing. TOMÁŠ OLŠA		<div><p><b>GEOCENTRUM</b> spol. s r.o. zeměměřická a projekční kancelář, Olomouc</p></div>	
Projektant:		Ing. RADEK ŠÍŠKA			
Kreslil:		Ing. MILAN MAREK			
Kontroloval:		Ing. RADEK ŠÍŠKA			
Kraj: Olomoucký		Obec: Obec: Štítý, m. č. Břežná	K. ú.: Břežná	Stupeň dokumentace	DSP, PDPS
Objednatel		ČR - STÁTNÍ POZEMKOVÝ ÚŘAD Krajský pozemkový úřad pro Olomoucký kraj Blanická 383/1, 779 00 Olomouc		Číslo zakázky	129/2017
				Číslo objednatele	887-2017-521101
				Datum	03/2018
Akce:		REALIZACE SPOLEČNÝCH ZAŘÍZENÍ KOPŮ BŘEŽNÁ		Měřítko	1:50
				Formát	3xA4
				Souřad./výškový sys.	S-JTSK/B. p. v.
Název přílohy:		SO 06 Most M7		Čís. SOUPRAVY	Čís. PŘÍLOHY
		PŘÍČNÉ ŘEZY - STÁVAJÍCÍ STAV			C-SO06-5