




ŘÍMSA – TVAR 1:50/1:25
PŮDORYS 1:50

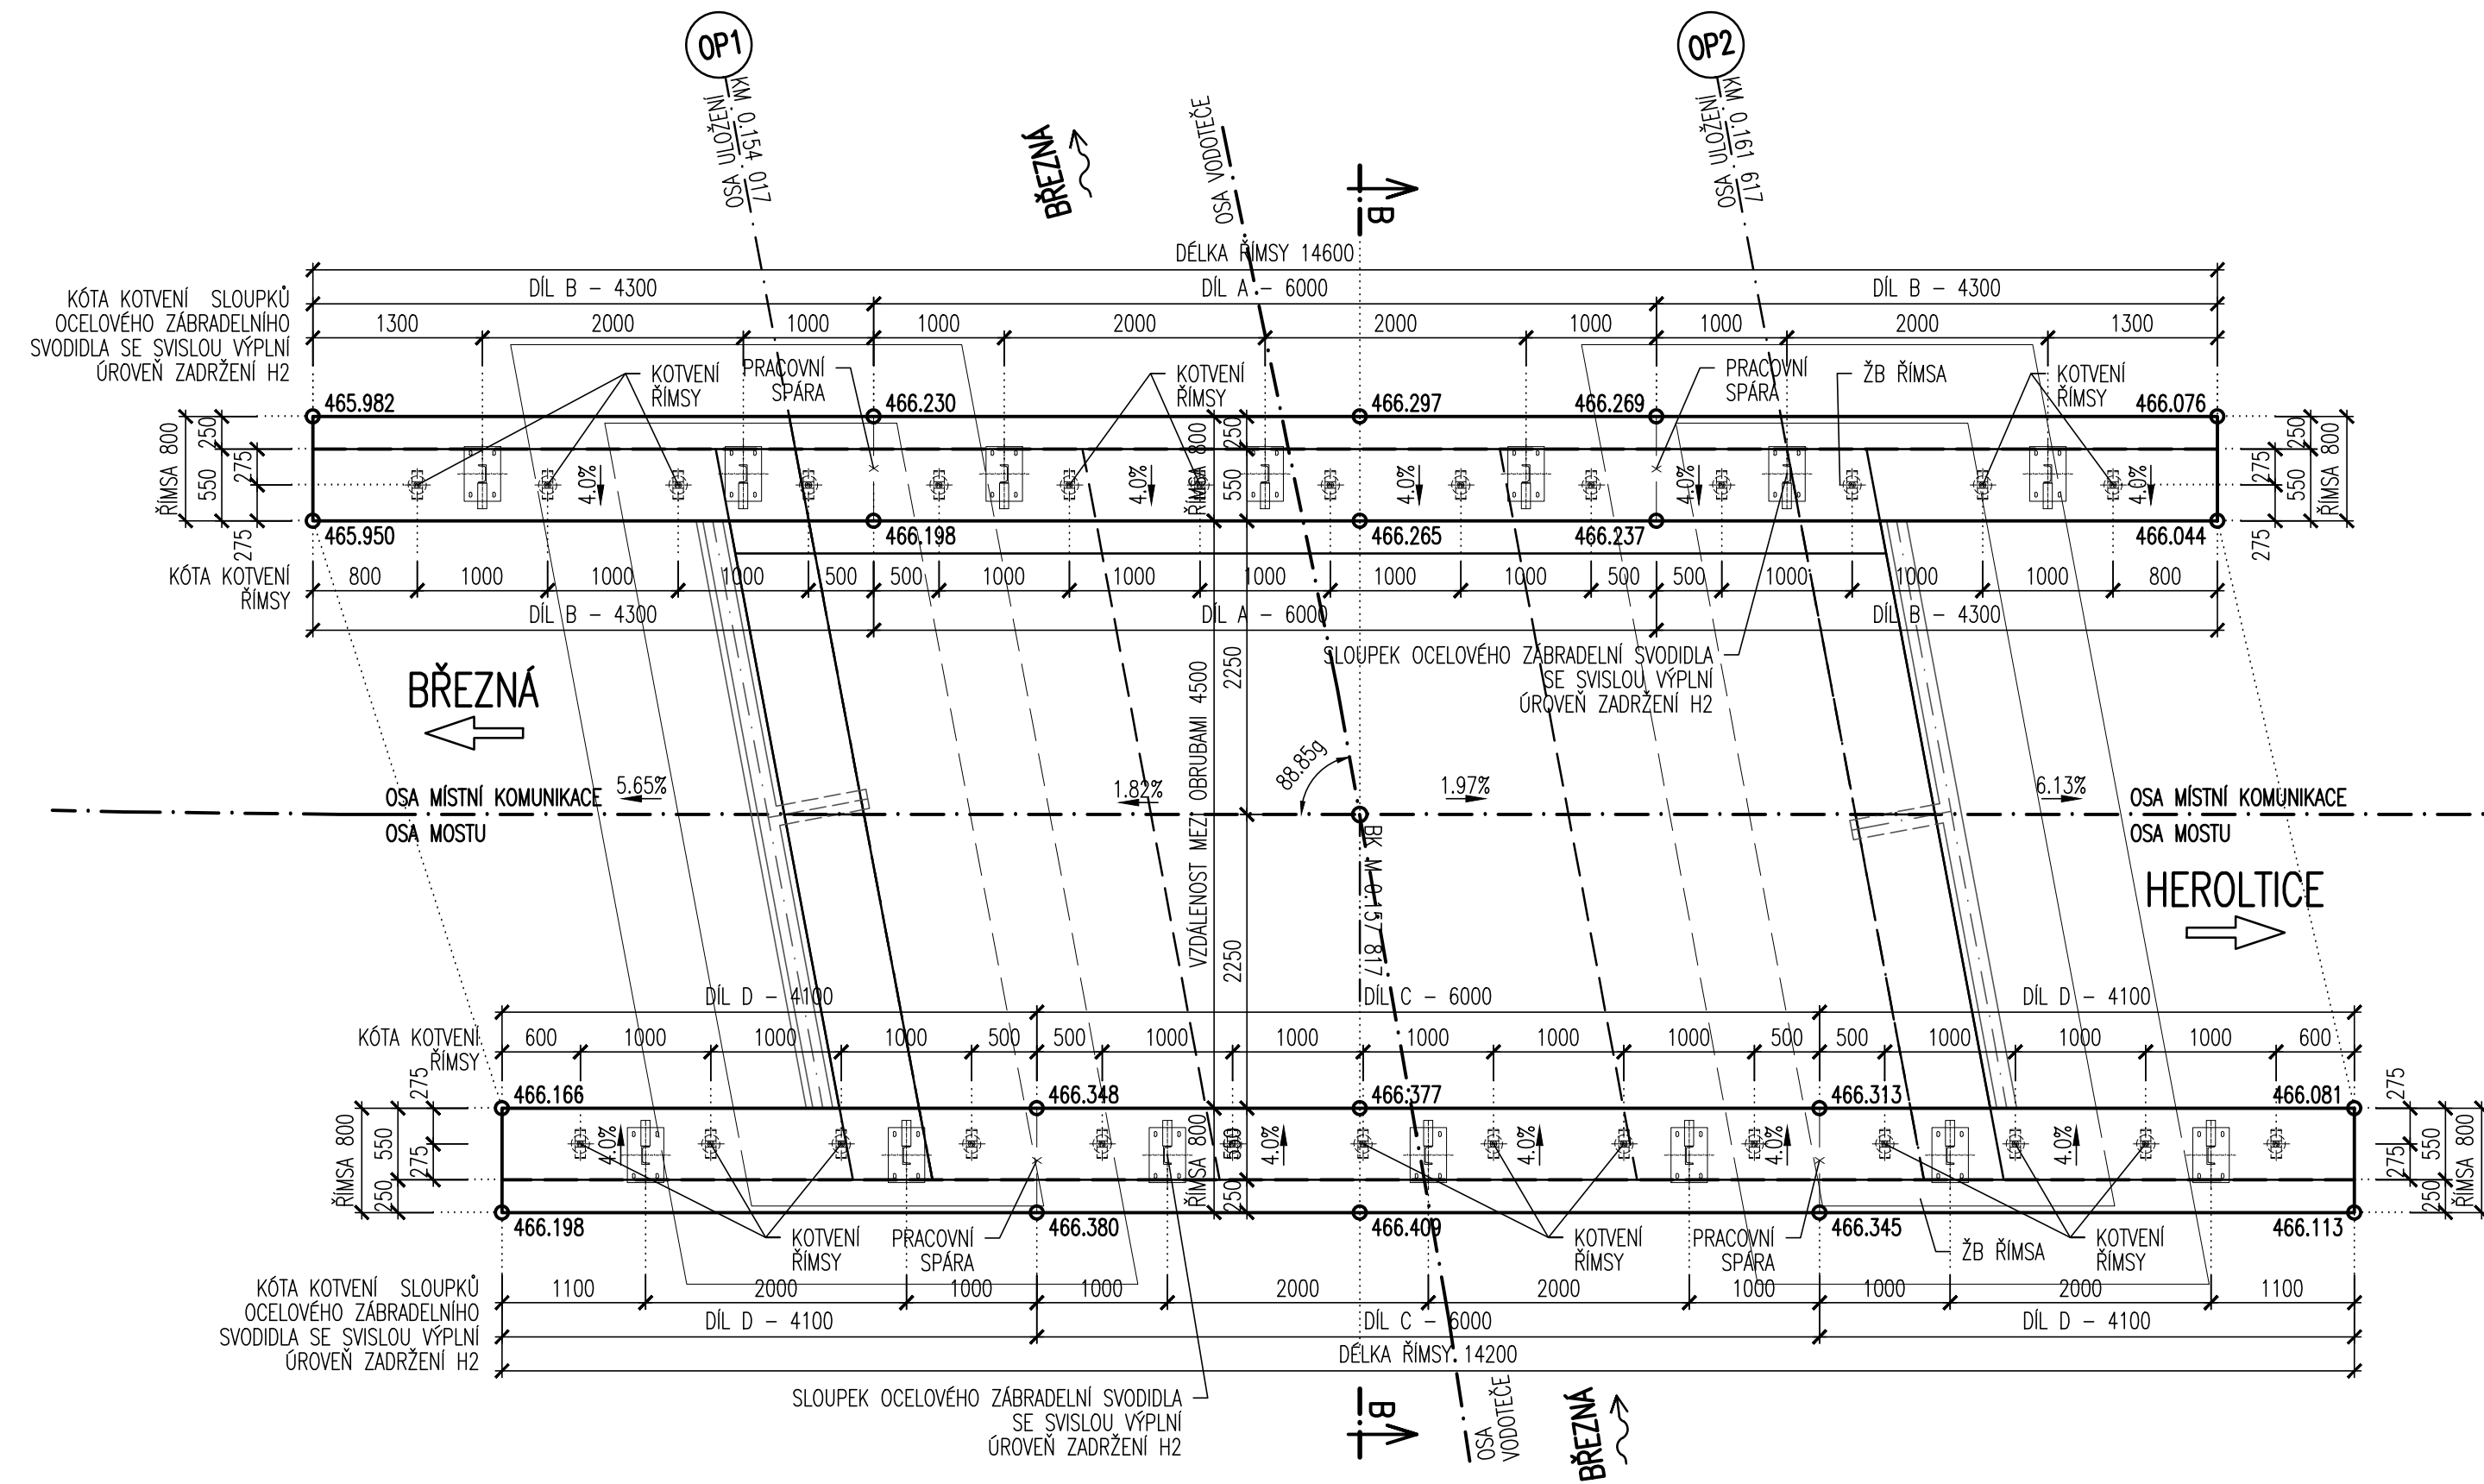

PŘÍČNÝ ŘEZ LEVOU ŘÍMSOU B-B 1:25

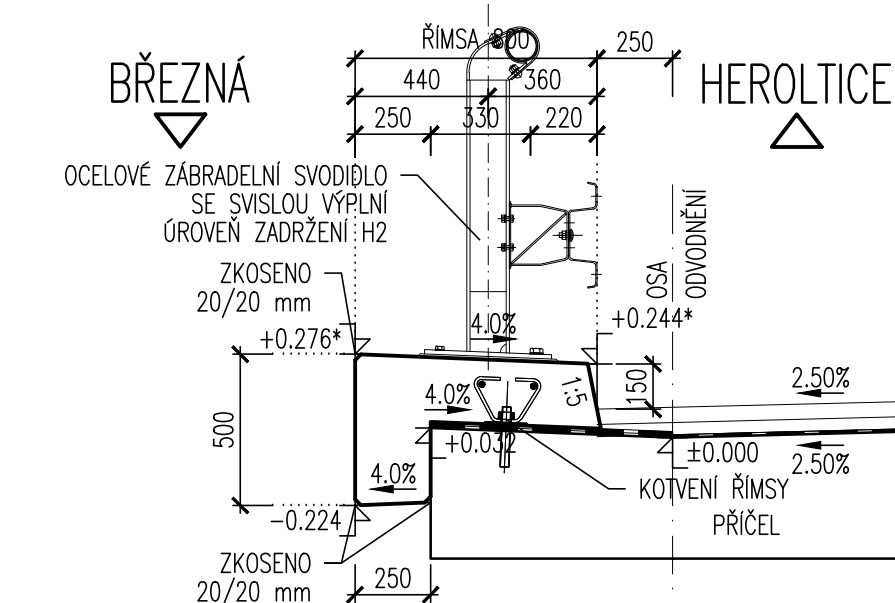

PŘÍČNÝ ŘEZ PRAVOU ŘÍMSOU B-B 1:25

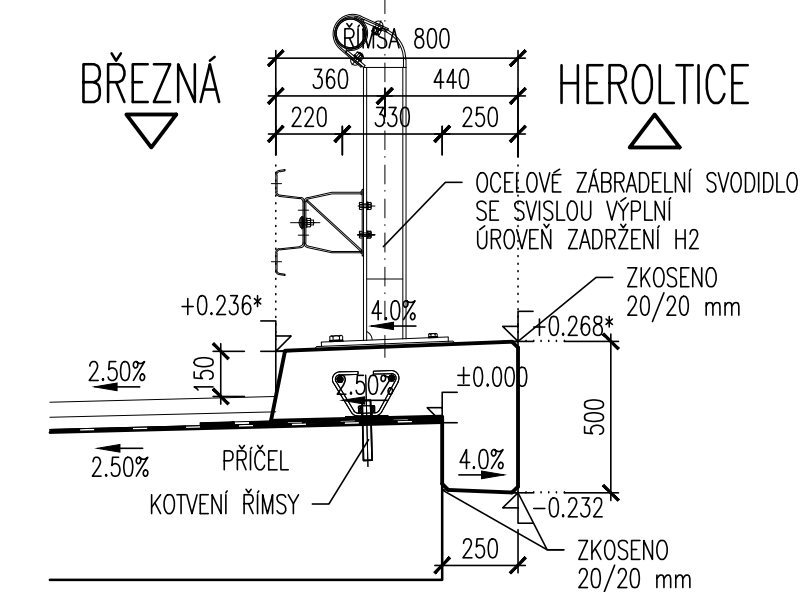

MATERIÁL PRO STAVBU MOSTU:

TABULKA BETONŮ:

ČÁST KCE.	OZNAČENÍ BETONU	KUBATURY-m ³
ŘÍMSA	C30/37-XF4	7.58


OSTATNÍ:

- HRANY ZKOSENY VLOŽENÍM LIŠTY 20x20mm DO BEDNĚNÍ
- PRACOVNÍ SPÁRY V LICI VYTVOŘENY ZKOSENÍM 20x20mm
- 257.533 - VÝŠKA HORNÍHO POVRCHU ŘÍMSY
- VŠŠKOVÉ KÓTY V ŘEZECH OZN. (*) JSOU VYTÝČOVANÉ BODY V PŮDORYSE (VZTAŽENÉ K TEORETICKÉ HRANĚ)

PŘESNOST VYTÝČENÍ DLE:
ČSN 73 0420-1 PŘESNOST VYTÝČOVÁNÍ – ČÁST 1
ČSN 73 0420-2 PŘESNOST VYTÝČOVÁNÍ – ČÁST 2

SOUŘADNICOVÝ SYSTÉM JTSK
VÝŠKOVÝ SYSTÉM BALT PO VYROVNÁNÍ (B.P.V.)

<p>GEOCENTRUM, spol. s r.o. zeměměřická a projekční kancelář I/ř. Kosmonautů 1143/8B, 772 00 Olomouc zapsána u KS v Ostravě, oddíl C, v č. 5555</p>		<p>GEOCENTRUM spol. s r.o. zeměměřická a projekční kancelář, Olomouc</p>
<p>AUTORIZOVANÝ INŽENÝR V OBORU MOSTY A INŽENÝRSKÉ KONSTRUKCE</p>	<p>RAZÍTKO</p>	
<p>ING. RADEK ŠÍŠKA</p>		

Vedoucí projektant:	Ing. TOMÁŠ OLŠA		<div><p>GEOCENTRUM spol. s r.o. zeměměřická a projekční kancelář, Olomouc</p></div>	
Projektant:	Ing. RADEK ŠÍŠKA			
Kreslí:	Ing. MILAN MAREK			
Kontroloval:	Ing. RADEK ŠÍŠKA			
Kraj: Olomoucký	Obec: Obec: Štíty, m. č. Březná	K. ú.: Březná	Stupeň dokumentace	DSP, PDPS
Objednatel	ČR - STÁTNÍ POZEMKOVÝ ÚŘAD Krajský pozemkový úřad pro Olomoucký kraj Blanická 383/1, 779 00 Olomouc		Číslo zakázky	129/2017
			Číslo objednatele	887-2017-521101
			Datum	03/2018
			Měřitko	1:50/1:25
			Formát	4xA4
			Soulad./výškový sys.	S-JTSK/B. p. v.
Název přílohy:	SO 06 Most M7		ČÍS. SOUPRAVY	ČÍS. PŘÍLOHY
	ŘÍMSA-TVAR			C-SO06-12