


PŘÍČNÝ ŘEZ–NOVÝ STAV 1:50
PŘÍČNÝ ŘEZ B-B/ POHLED NA OPĚRU OP2

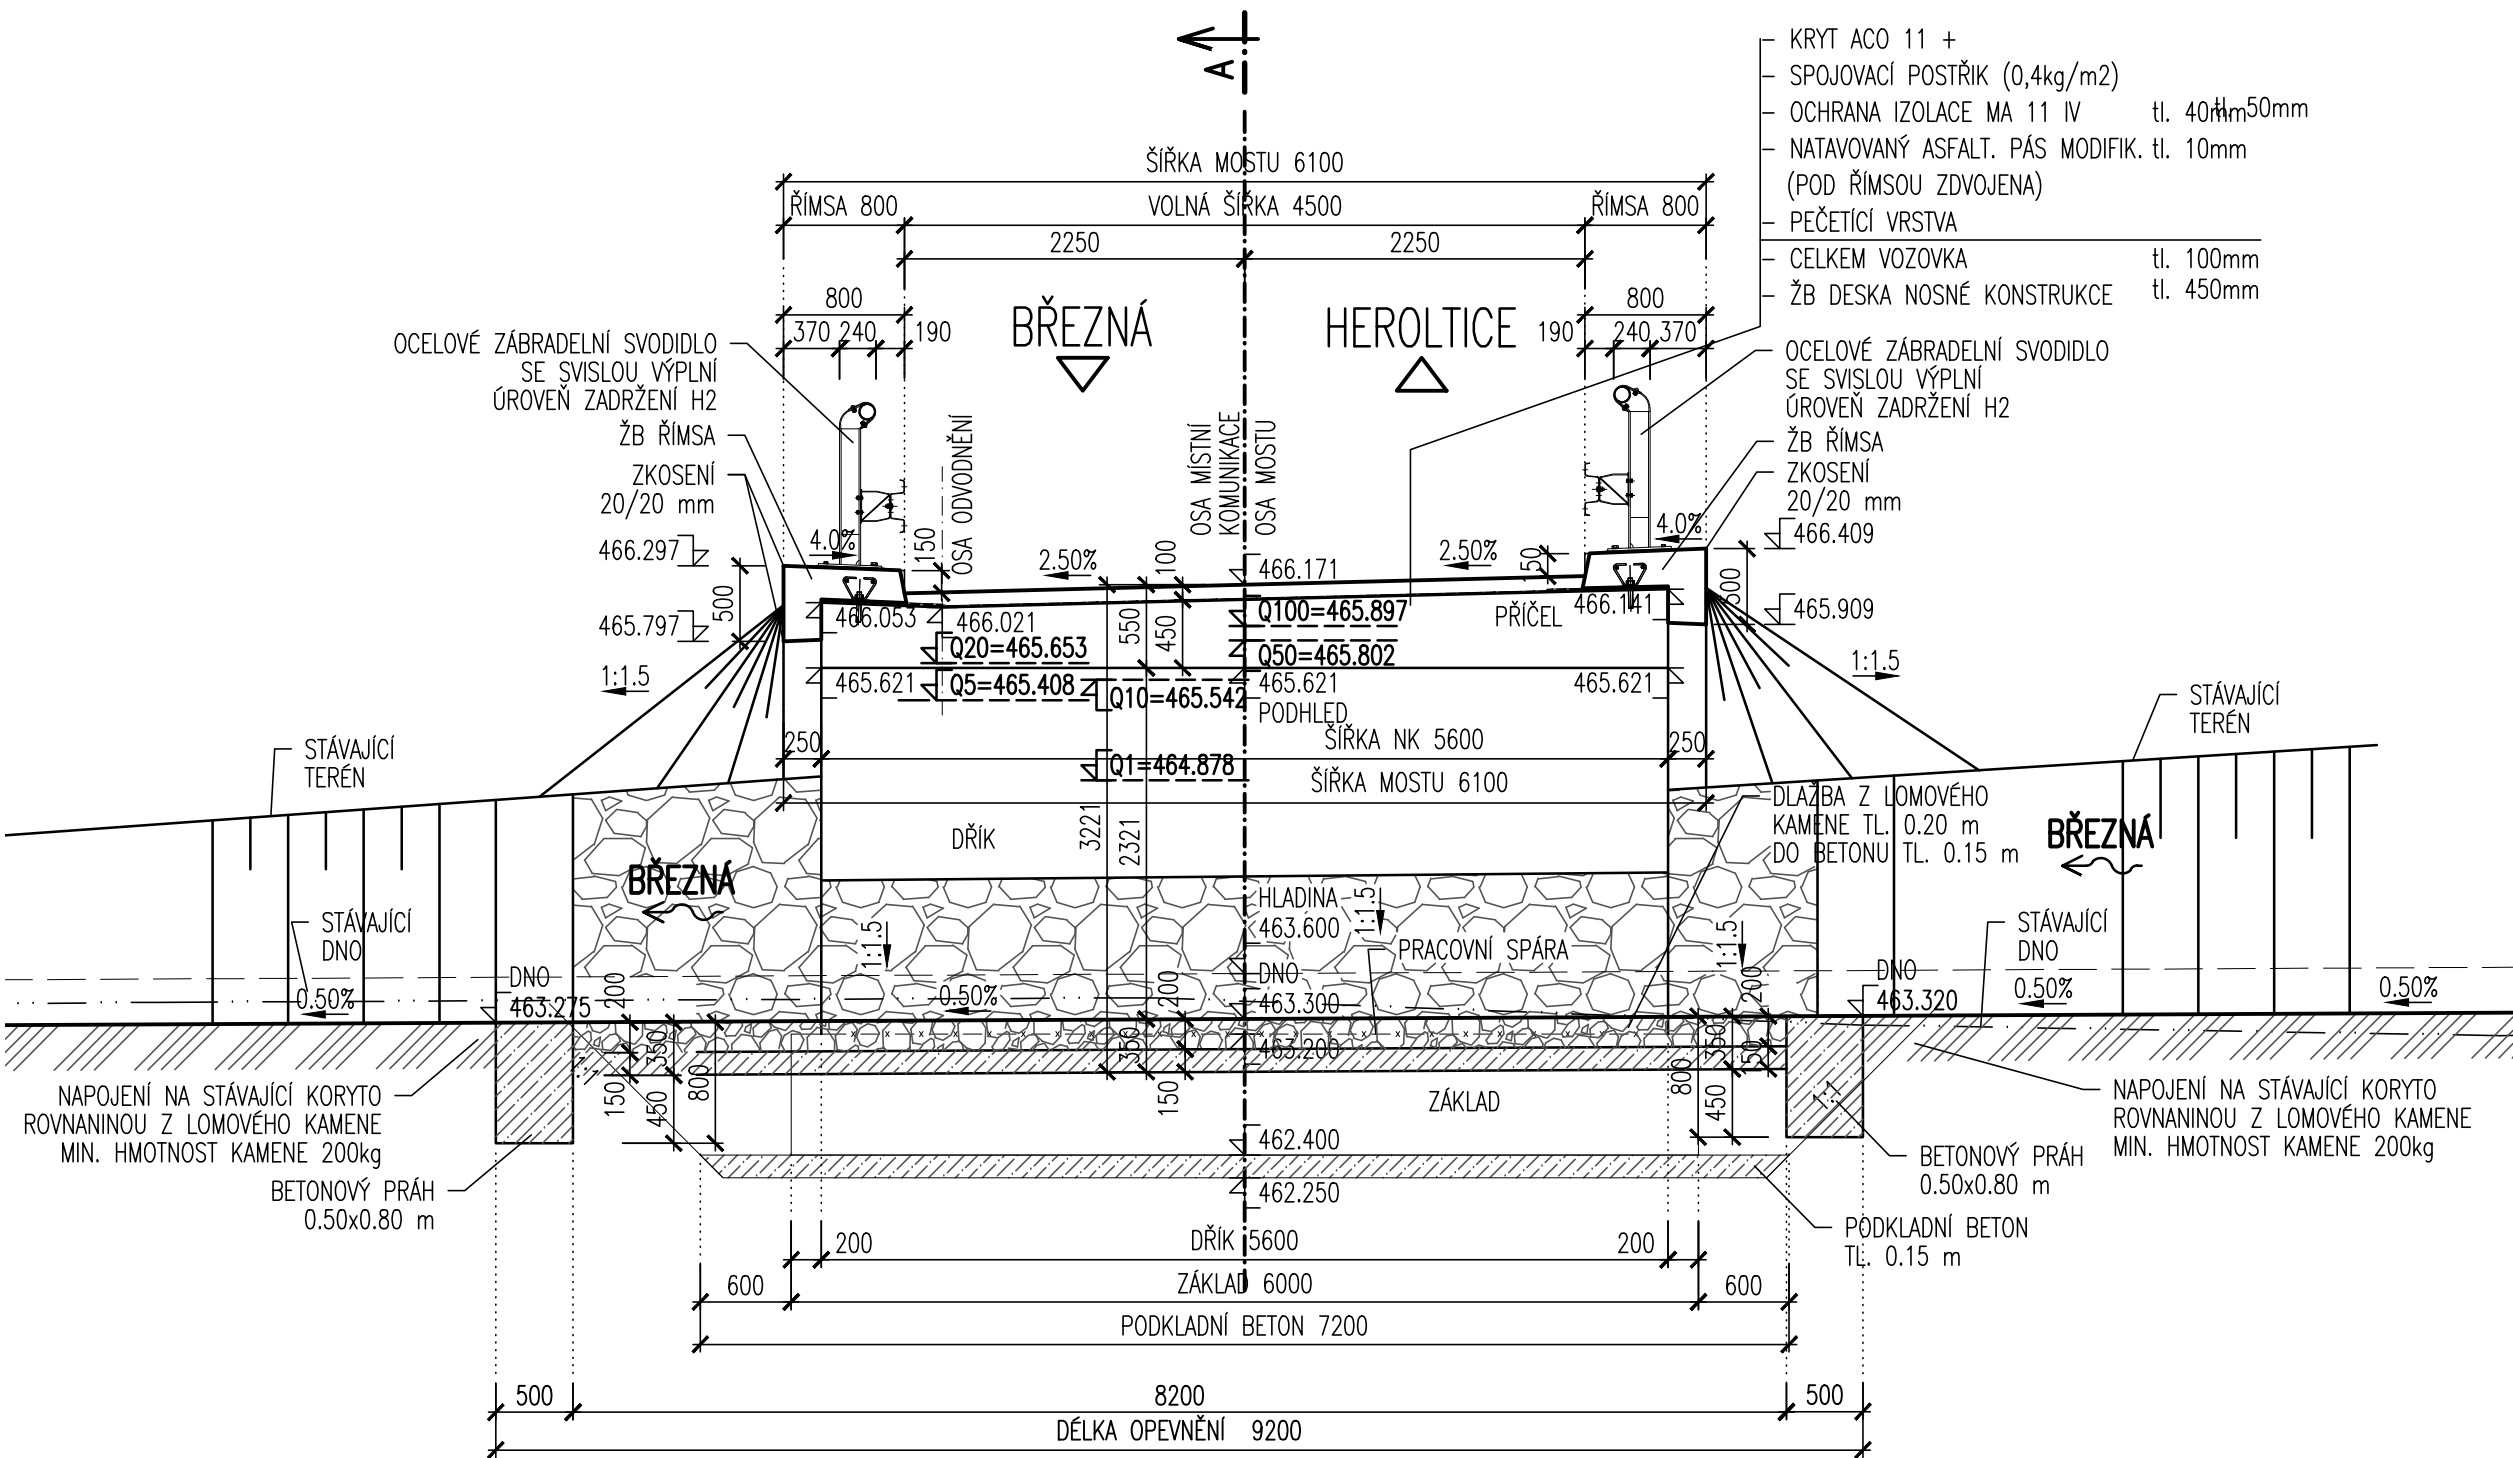

| | | |
|--|---------|--|
| GEOCENTRUM, spol. s r.o. zeměměřická a projekční kancelář tř. Kosmonautů 1143/88, 772 00 Olomouc zapsána u KS v Ostravě, oddíl C, vl. č. 5555 | RAZÍTKO | GEOCENTRUM spol. s r.o. zeměměřická a projekční kancelář, Olomouc |
| | | |
| AUTORIZOVANÝ INŽENÝR V OBORU MOSTY A INŽENÝRSKÉ KONSTRUKCE | | |
| ING. RADEK ŠÍŠKA | | |

| | | | | |
|----------------------|---|---------------|--|-----------------|
| Vedoucí projektant: | Ing. TOMÁŠ OLŠA | | <div>GEOCENTRUM</div> <div>spol. s r.o.</div> <div>zeměměřická a projekční kancelář, Olomouc</div> | |
| Projektant: | Ing. RADEK ŠÍŠKA | | | |
| Kreslil: | Ing. MILAN MAREK | | | |
| Kontroloval: | Ing. RADEK ŠÍŠKA | | | |
| Kraj: Olomoucký | Obec: Obec: Štíty, m. č. Březná | K. ú.: Březná | Stupeň dokumentace | DSP, PDPS |
| Objednatel | ČR - STÁTNÍ POZEMKOVÝ ÚŘAD Krajský pozemkový úřad pro Olomoucký kraj Blanická 383/1, 779 00 Olomouc | | Číslo zakázky | 129/2017 |
| | | | Číslo objednatele | 887-2017-521101 |
| | | | Datum | 03/2018 |
| Akce: | REALIZACE SPOLEČNÝCH ZAŘÍZENÍ KoPŮ BŘEZNÁ | | Měřítko | 1:50 |
| | | | Formát | 3xA4 |
| | | | Souřad./výškový sys. | S-JTSK/B. p. v. |
| | | | | |
| Název přílohy: | SO 06 Most M7 | | Čís. SOUPRAVY | Čís. PŘÍLOHY |
| PŘÍČNÝ ŘEZ-NOVÝ STAV | | | | C-SO06-8 |