


PŮDORYS–NOVÝ STAV 1:50
PŮDORYS 1:50

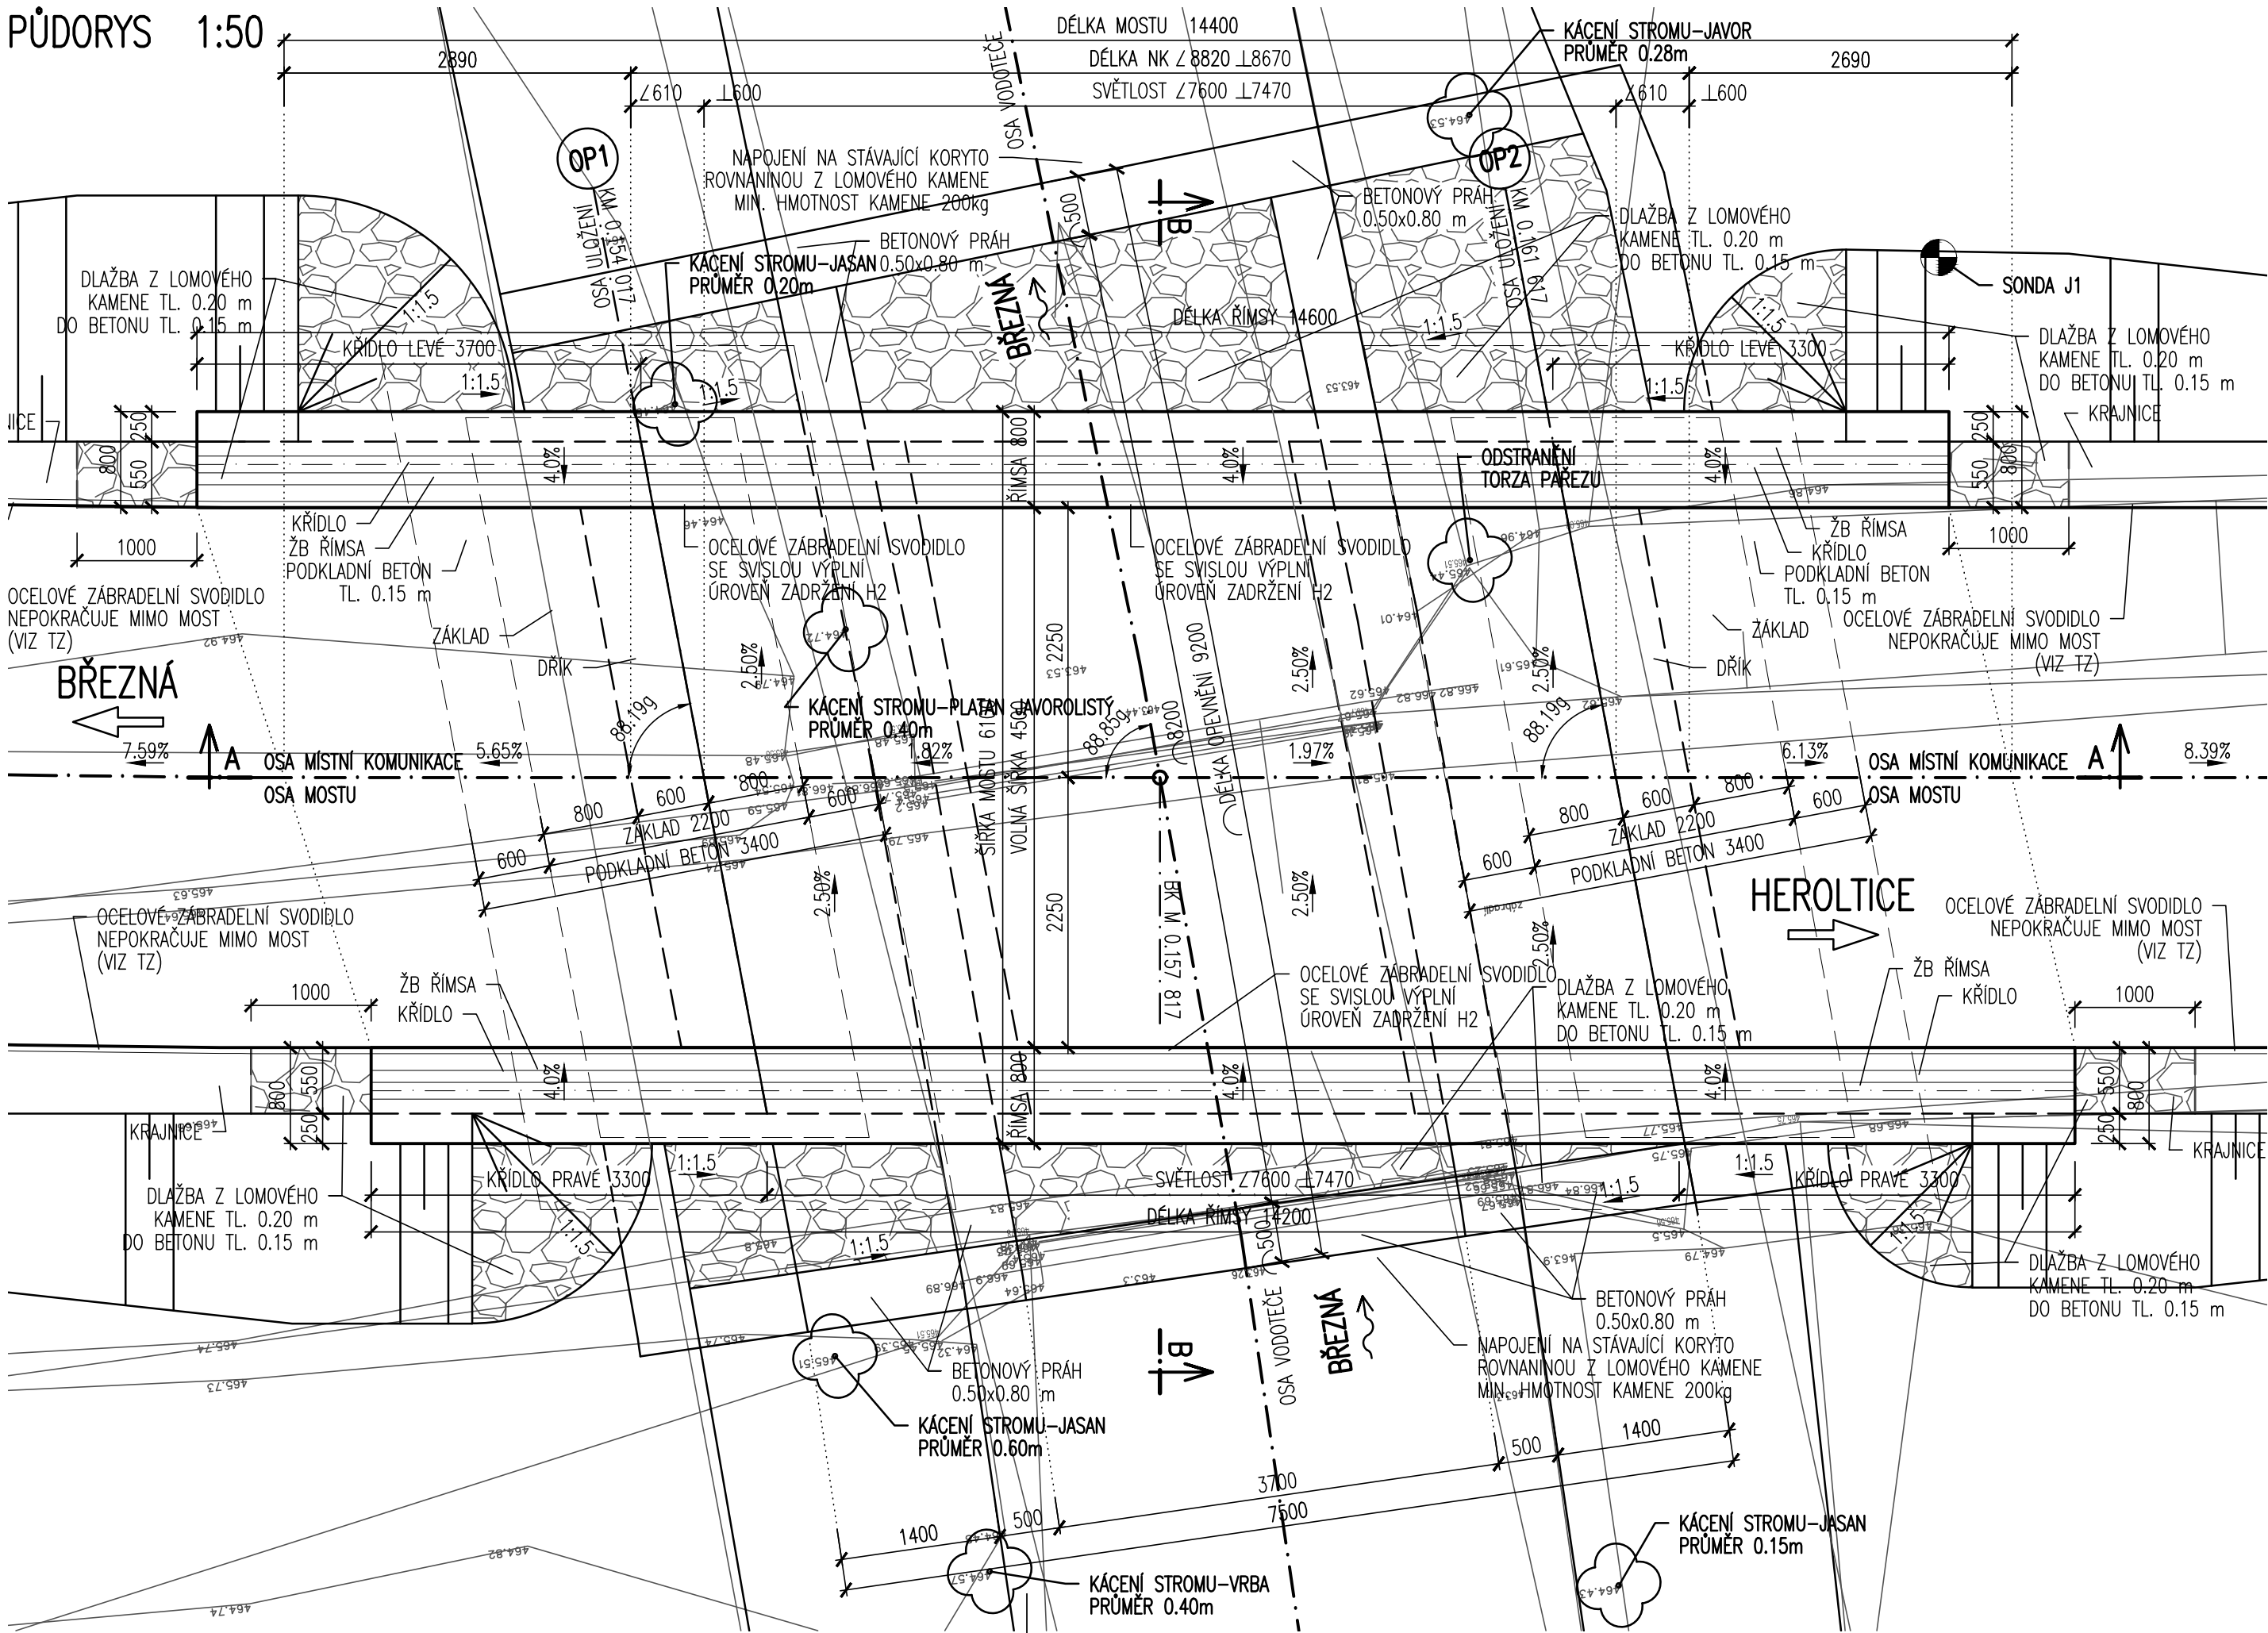

GEOCENTRUM, spol. s r.o. zeměměřická a projekční kancelář tř. Kosmonautů 1143/88, 772 00 Olomouc zapsána u KS v Ostravě, oddíl C, v. č. 5555		GEOCENTRUM spol. s r.o. zeměměřická a projekční kancelář, Olomouc	
AUTORIZOVANÝ INŽENÝR V OBORU MOSTY A INŽENÝRSKÉ KONSTRUKCE		ING. RADEK ŠÍŠKA	
ING. RADEK ŠÍŠKA		RAZÍTKO	
Vedoucí projektant:		Ing. TOMÁŠ OLŠA	
Projektant:		Ing. RADEK ŠÍŠKA	
Kreslil:		Ing. MILAN MAREK	
Kontroloval:		Ing. RADEK ŠÍŠKA	
Kraj: Olomoucký		Obec: Obec: Štíty, m. č. Březná	
Objednatel		ČR - STÁTNÍ POZEMKOVÝ ÚŘAD Krajský pozemkový úřad pro Olomoucký kraj Blanická 383/1, 779 00 Olomouc	
Akce:		REALIZACE SPOLEČNÝCH ZAŘÍZENÍ KOPŮ BŘEZNÁ	
Název přílohy:		SO 06 Most M7	
PŮDORYS-NOVÝ STAV		C-SO06-6	