



REALIZACE SPOLEČNÝCH ZAŘÍZENÍ KoPÚ BŘEZNÁ
CELKOVÁ SITUACE STAVBY
M 1:10 000

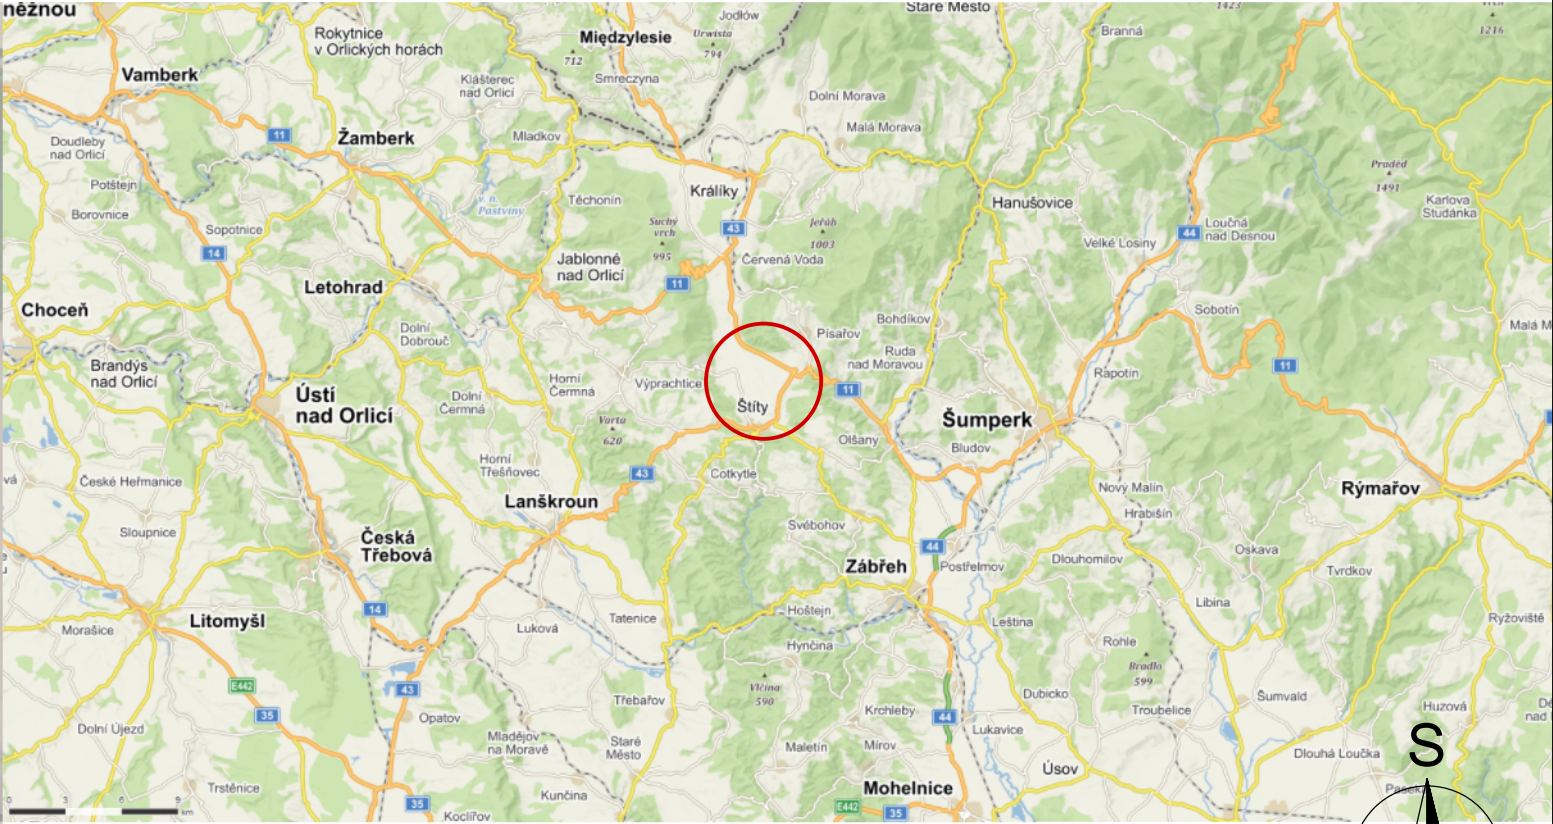

<div>GEOCENTRUM, spol. s r.o.</div> <div>zeměměřická a projekční kancelář</div> <div>tř. Kosmonautů 1143/8B, 779 00 Olomouc</div> <div>zapsána u KS v Ostravě, oddíl C, vl. č. 5555</div>		<div></div> <div>spol. s r.o.</div> <div>zeměměřická a projekční kancelář, Olomouc</div>
<div>AUTORIZOVANÝ TECHNIK</div> <div>PRO DOPRAVNÍ STAVBY</div> <div>SPECIALIZACE NEKOLEJOVÁ DOPRAVA</div> <div>ING. TOMÁŠ OLŠA</div>		

			<div>GEOCENTRUM</div> <div>spol. s r.o.</div> <div>zeměměřická a projekční kancelář, Olomouc</div>	
Projektant	Ing. TOMÁŠ OLŠA			
Vypracoval	Ing. TOMÁŠ OLŠA			
Kontroloval	Ing. JOSEF BLAHA			
Kraj: Olomoucký	Obec: Štítý, m. č. Březná	K. ú.: Březná	Stupeň dokumentace	DSP, PDPS
Objednatel	ČR - STÁTNÍ POZEMKOVÝ ÚŘAD Krajský pozemkový úřad pro Olomoucký kraj Blanická 383/1 779 00 Olomouc		Číslo zakázky	129/2017
			Číslo objednatele	887-2017-521101
			Datum	03/2018
Akce:	REALIZACE SPOLEČNÝCH ZAŘÍZENÍ KoPÚ BŘEZNÁ		Měřítko	1: 10 000
			Formát	2 x A4
			Souřad./výškový sys.	S-JTSK/B. p. v.
Název přílohy:	SOUHRNNÉ ŘEŠENÍ STAVBY CELKOVÁ SITUACE STAVBY		Čís. soupravy:	Čís. přílohy: B.1