


# REALIZACE SPOLEČNÝCH ZAŘÍZENÍ, KoPÚ. BŘEZNÁ

## SO 101 HLAVNÍ POLNÍ CESTA C3

### VZOROVÝ PŘÍČNÝ ŘEZ M 1:50

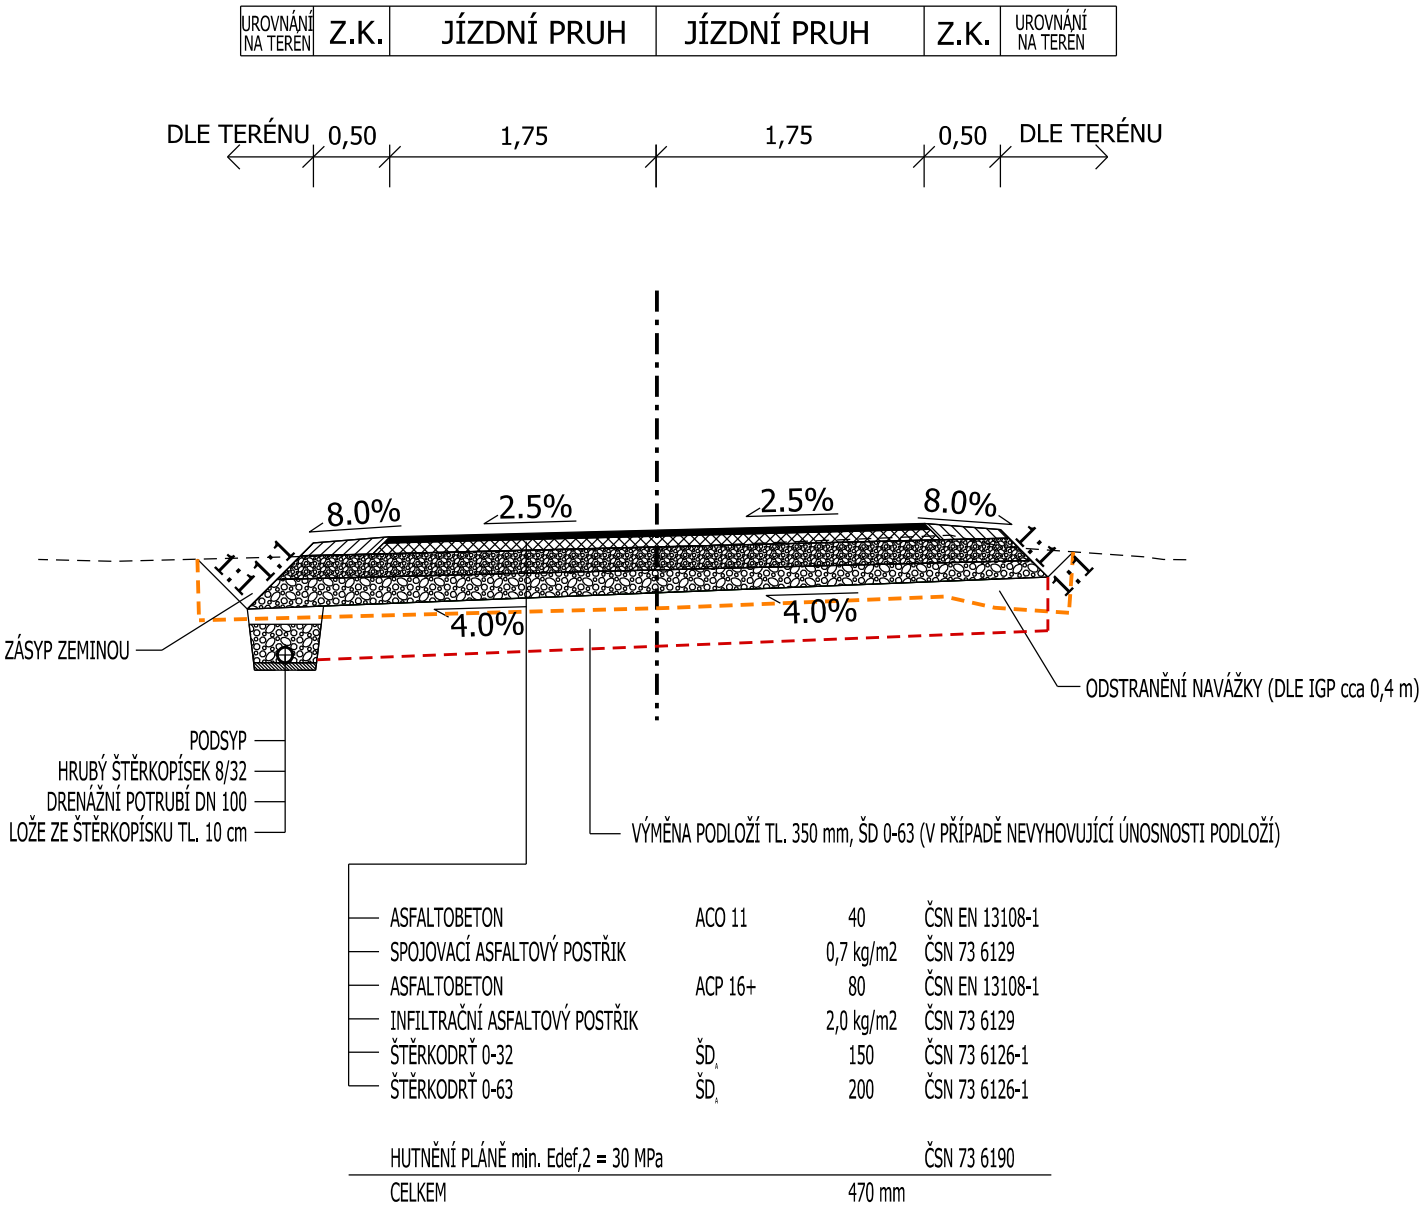

**POZNÁMKA:**  
V PŘÍPADĚ BUDOVÁNÍ NÁSYPU ZEMNÍHO TĚLESA BUDE TENTO NÁSYP ZHOTOVEN ZE ZEMINY VELMI VHODNÉ A BUDE HUTNĚNO MAX. PO 30 cm NA MÍRU ZHUTNĚNÍ PLÁNĚ ZEMNÍHO TĚLESA  
VE SMĚROVÝCH OBLOUČÍCH I V PŘÍMÉ JE NAVRŽEN JEDNOSTRANNÝ DOSTŘEDNÝ SKLON O VELIKOSTI 2,5% V KORUNĚ POLNÍ CESTY  
VE SMĚROVÝCH OBLOUČÍCH JE NAVRŽENO ROZŠÍŘENÍ VOZOVKY POLNÍ CESTY DLE ČSN 73 6109  
KONSTRUKCE POLNÍ CESTY NAVRŽENA DLE TP ZMĚNA Č. 2 KATALOG VOZOVEK POLNÍCH CEST

GEOCENTRUM, spol. s r.o. zeměměřická a projekční kancelář tř. Kosmonautů 1143/8B, 779 00 Olomouc zapsána u KS v Ostravě, oddíl C, vl. č. 5555			GEOCENTRUM  spol. s r.o. zeměměřická a projekční kancelář, Olomouc	
AUTORIZOVANÝ TECHNIK PRO DOPRAVNÍ STAVBY SPECIALIZACE NEKOLEJOVÁ DOPRAVA  ING. TOMÁŠ OLŠA				

			GEOCENTRUM  spol. s r.o. zeměměřická a projekční kancelář, Olomouc	
Projektant	Ing. TOMÁŠ OLŠA			
Vypracoval	Ing. VERONIKA HOLCOVÁ			
Kontroloval	Ing. JOSEF BLAHA			
Kraj: Olomoucký	Obec: Štíty, m. č. Březná	K. ú.: Březná	Stupeň dokumentace	DSP, PDPS
Objednatel	ČR - STÁTNÍ POZEMKOVÝ ÚŘAD Krajský pozemkový úřad pro Olomoucký kraj  Blanická 383/1 779 00 Olomouc		Číslo zakázky	129/2017
			Číslo objednatele	887-2017-521101
			Datum	03/2018
Akce:	REALIZACE SPOLEČNÝCH ZAŘÍZENÍ KoPÚ BŘEZNÁ		Měřítko	1:50
			Formát	2 x A4
			Souřad./výškový sys.	S-JTSK/B. p. v.
Název přílohy:	SO 01 HLAVNÍ POLNÍ CESTA C3 VZOROVÝ PŘÍČNÝ ŘEZ		Čís. soupavy:	Čís. přílohy: S001_06