



PROPUSTEK P4 – ZÁMEČNICKÉ VÝROBKY:


M 1:25

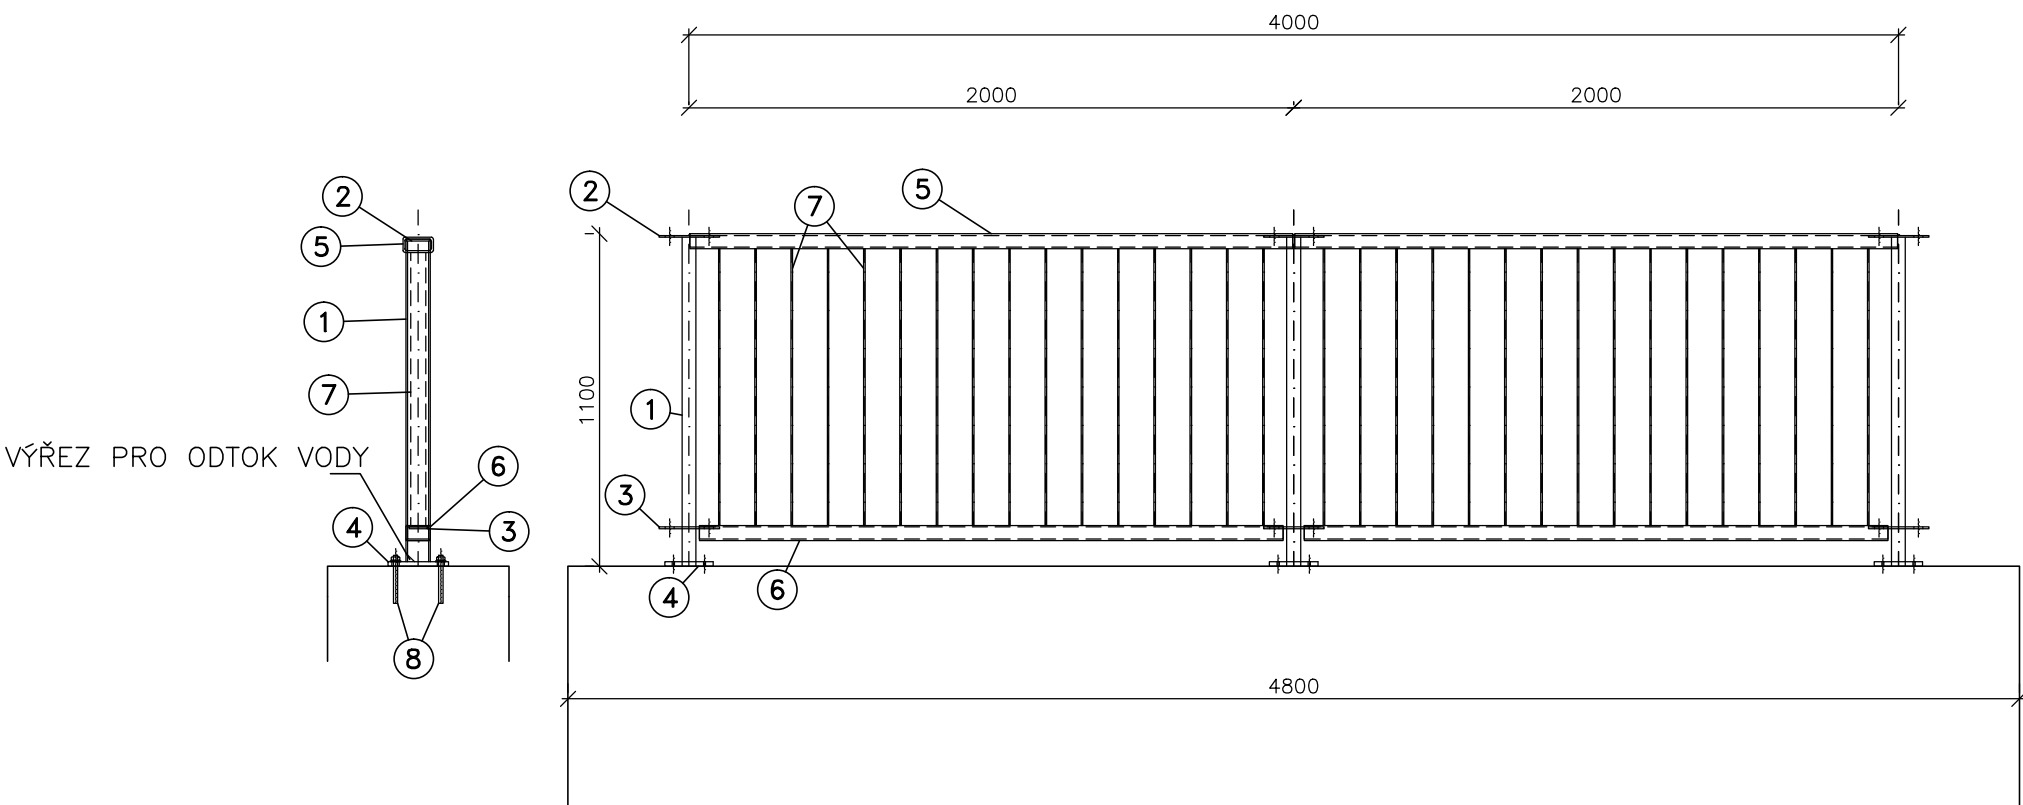

| LEGENDA – ZÁBRADLÍ – 4M | | | | |
|-------------------------|---------------------------|------------|------------------------|---------------|
| OZN. | POPIS POLOŽKY | MNOŽSTVÍ | JEDN. HMOTNOST | HMOTNOST (kg) |
| 1 | IPE80 | 1,06x3 | 6,00 kg/m | 19,10 |
| 2 | PLO 80x6 | 0,2x3 | 3,77 kg/m | 2,26 |
| 3 | PLO 60x6 | 0,2x3 | 2,83 kg/m | 1,70 |
| 4 | P15x200x160 | 0,032x3 | 118,5kg/m ² | 11,38 |
| 5 | JEKL 100x50x6 | 1,99x2 | 11,93kg/m | 47,48 |
| 6 | JEKL 80x50x5 | 1,99x2 | 8,643kg/m | 34,40 |
| 7 | PLO 50x5 | (0,9x16)*2 | 1,96 kg/m | 56,45 |
| 8 | KOTVA M12 UKOTVENÁ TMELEM | 12ks | | |
| HMOTNOST CELKEM : | | | | 172,77 kg |

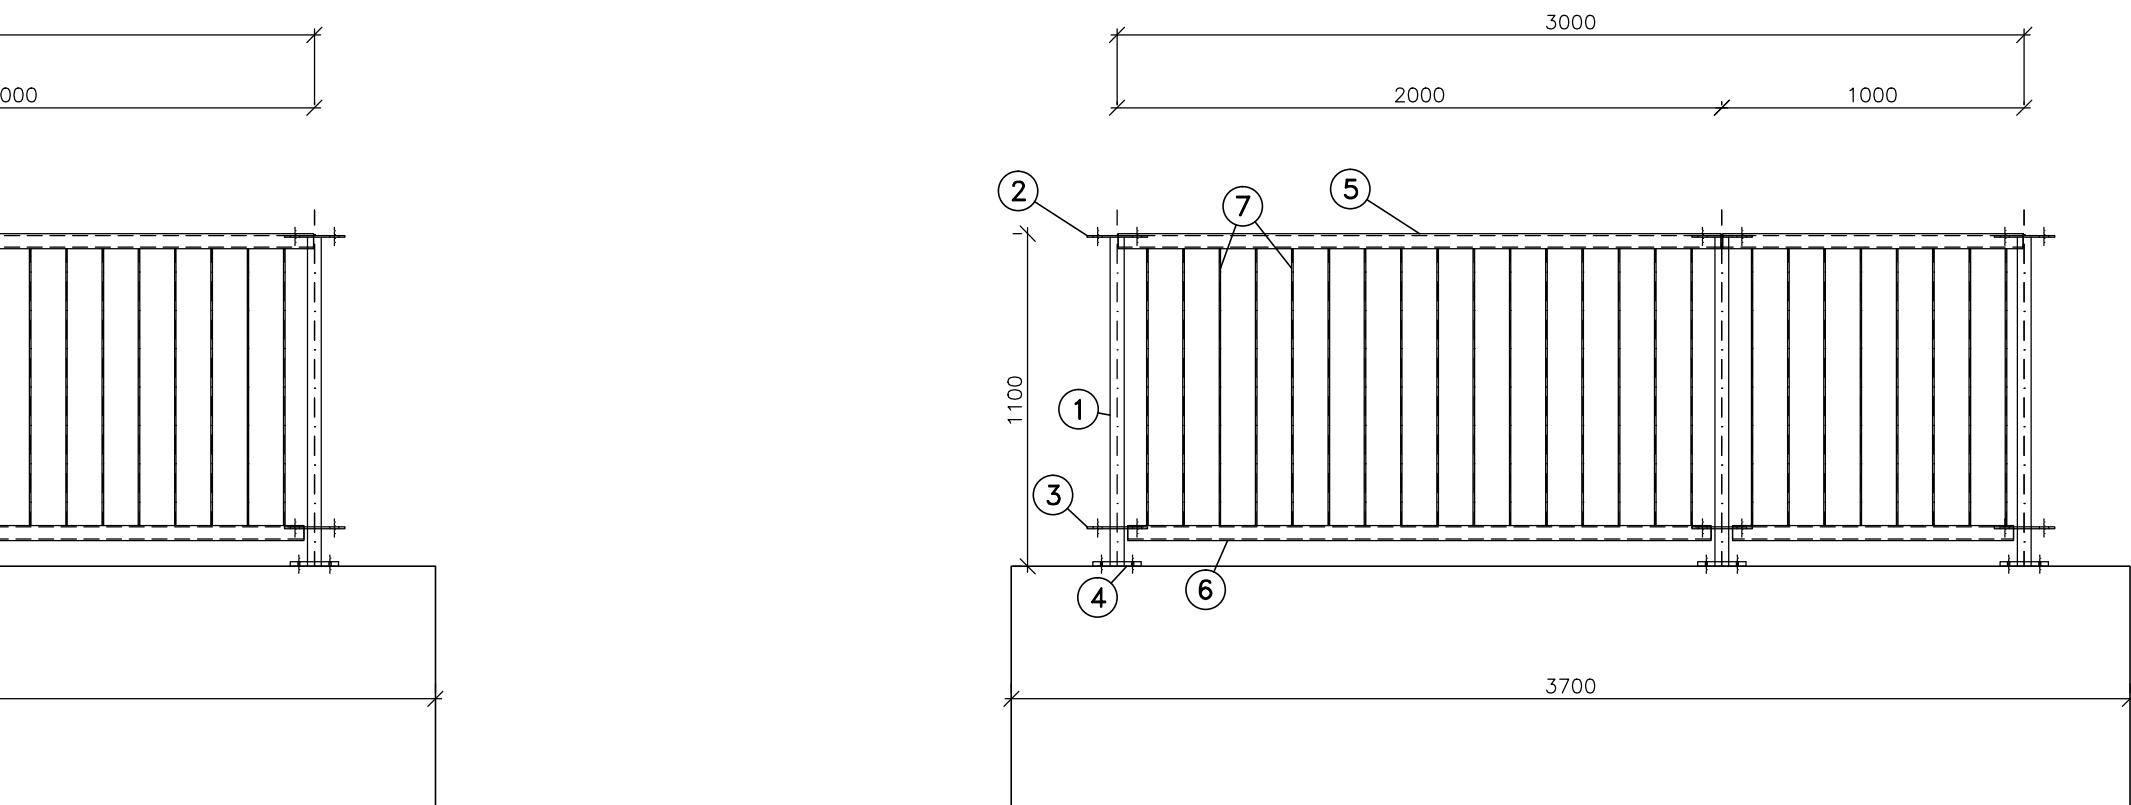

| LEGENDA – ZÁBRADLÍ – 3M | | | | |
|-------------------------|---------------------------|-----------|------------------------|---------------|
| OZN. | POPIS POLOŽKY | MNOŽSTVÍ | JEDN. HMOTNOST | HMOTNOST (kg) |
| 1 | IPE80 | 1,06x3 | 6,00 kg/m | 19,10 |
| 2 | PLO 80x6 | 0,2x3 | 3,77 kg/m | 2,26 |
| 3 | PLO 60x6 | 0,2x3 | 2,83 kg/m | 1,70 |
| 4 | P15x200x160 | 0,032x3 | 118,5kg/m ² | 11,38 |
| 5 | JEKL 100x50x6 | 1,99+0,99 | 11,93kg/m | 35,55 |
| 6 | JEKL 80x50x5 | 1,99+0,99 | 8,643kg/m | 25,76 |
| 7 | PLO 50x5 | 0,9x24 | 1,96 kg/m | 42,34 |
| 8 | KOTVA M12 UKOTVENÁ TMELEM | 12ks | | |
| HMOTNOST CELKEM : | | | | 138,09 kg |

| | | | | | | | | |
|----------------|--|------------------|--------|-----------------|--|--|------------|----------|
| VYPRACOVAL | | ZODP. PROJEKTANT | | VED. PROJEKTANT | | <div> vodohospodářský atelier s.r.o., Růženec 54, 644 00 Brno</div> | | |
| <div></div> | | | | | | | | |
| | | | | | | | | |
| KRAJ | ÚSTECKÝ | K.Ú. | KUČLÍN | | | ARCH.ČÍSLO | 07/22 | |
| INVESTOR | ČR SPÚ–KRAJSKÝ PÚ PRO ÚK–POBOČKA TEPLICE | | | | | | DATUM | 04/22 |
| STAVBA AKCE | REALIZACE PSZ KUČLÍN | | | | | | STUPEŇ | DSP, DPS |
| | | | | | | | FORMÁT | 2xA4 |
| | | | | | | | MĚŘÍTKO | 1:25 |
| | | | | | | | PŘÍLOHA Č. | PARÉ Č. |
| OBJEKT | SO 102 POLNÍ CESTA C7A | | | | | | D.2.8.2. | |
| OBSAH | PROPUSTEK P4–ZÁMEČNICKÉ VÝROBKY | | | | | | | |