



## Příčný řez VC 2\_1 - KM 0.00000

měřítko délek 1:100, měřítko výšek 1:100

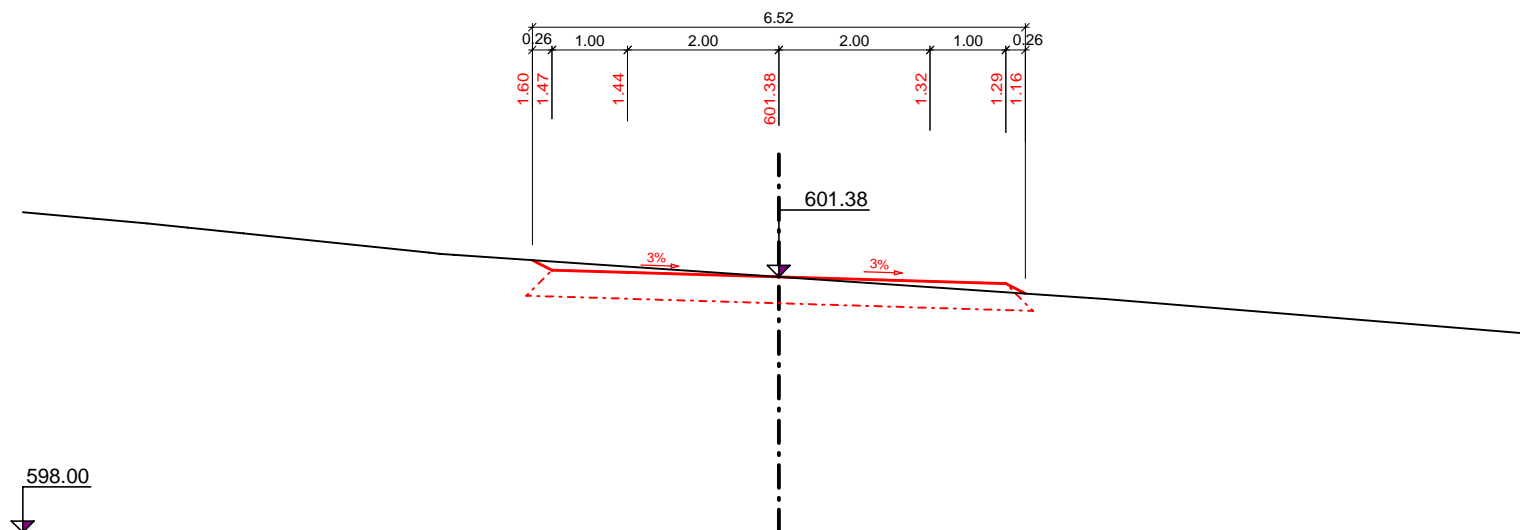


## Příčný řez VC 2\_2 - KM 0.02086

měřítko délek 1:100, měřítko výšek 1:100

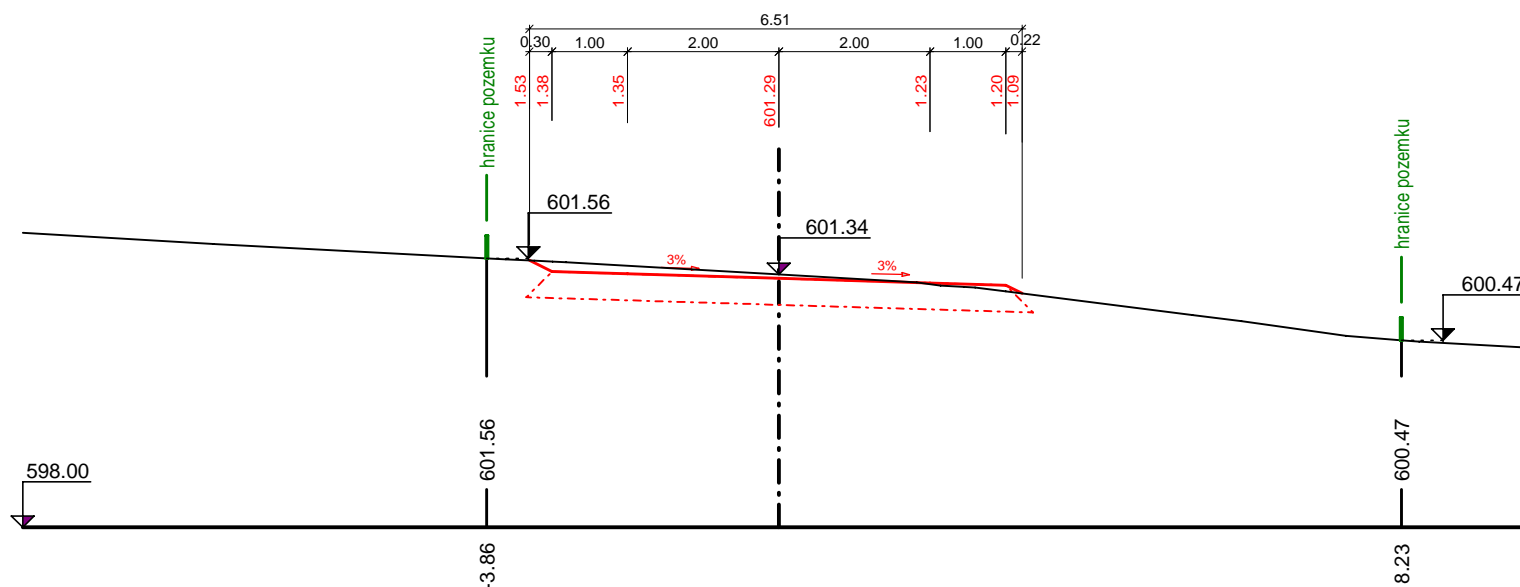


## Příčný řez VC 2\_3 - KM 0.03166

měřítko délek 1:100, měřítko výšek 1:100

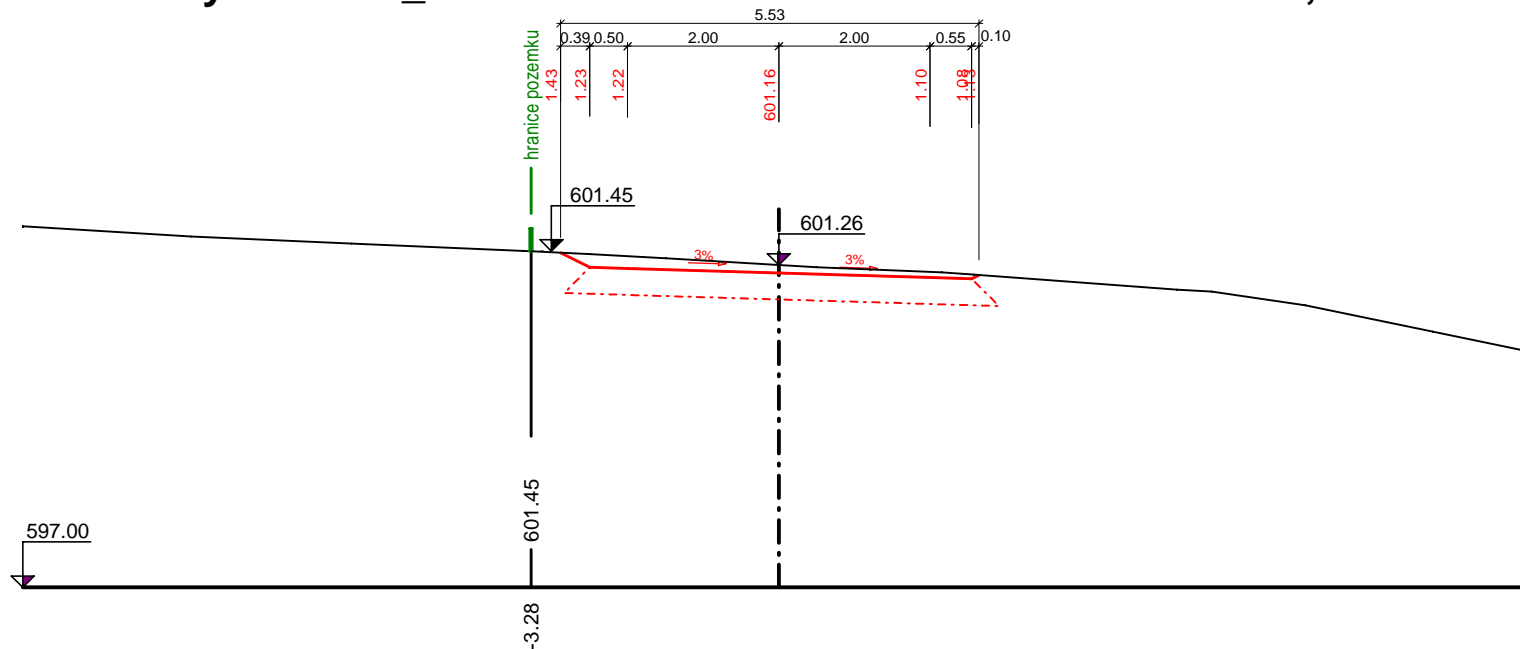


## Příčný řez VC 2\_4 - KM 0.04246

měřítko délek 1:100, měřítko výšek 1:100

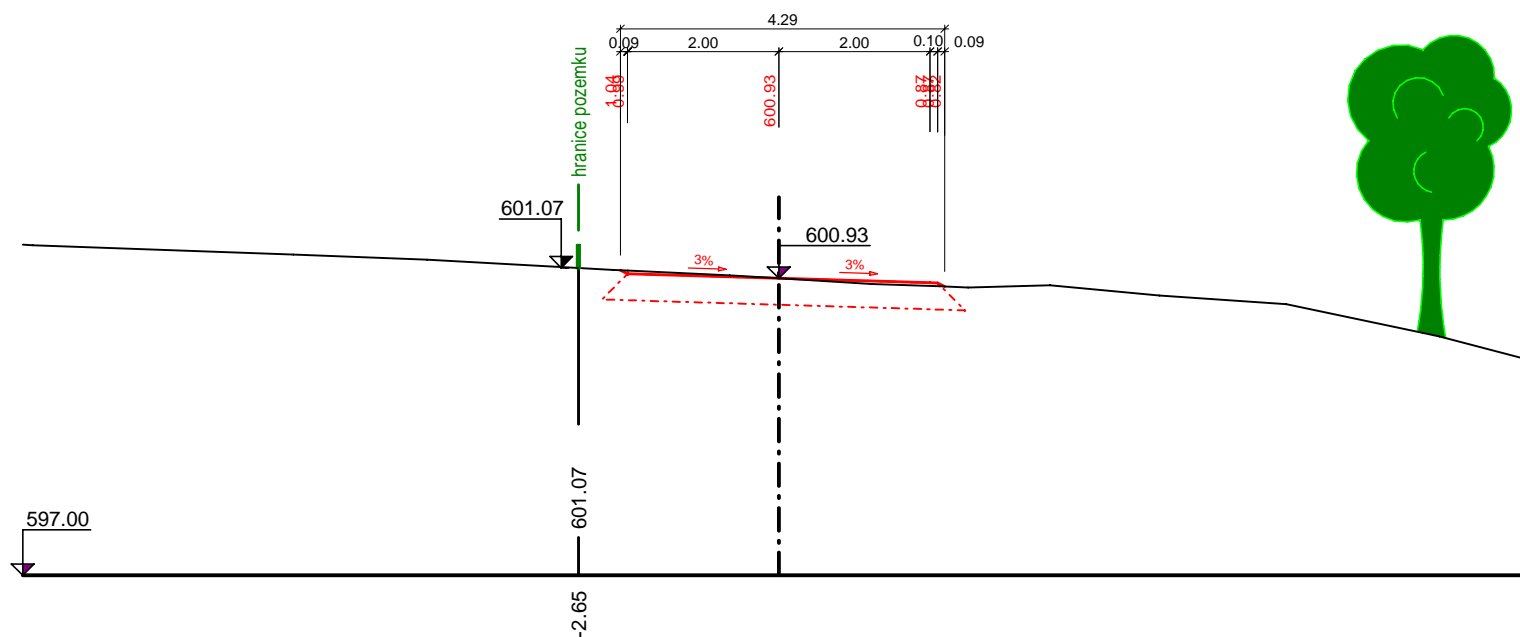


# Příčný řez VC 2\_5 - KM 0.05520

měřítko délek 1:100, měřítko výšek 1:100

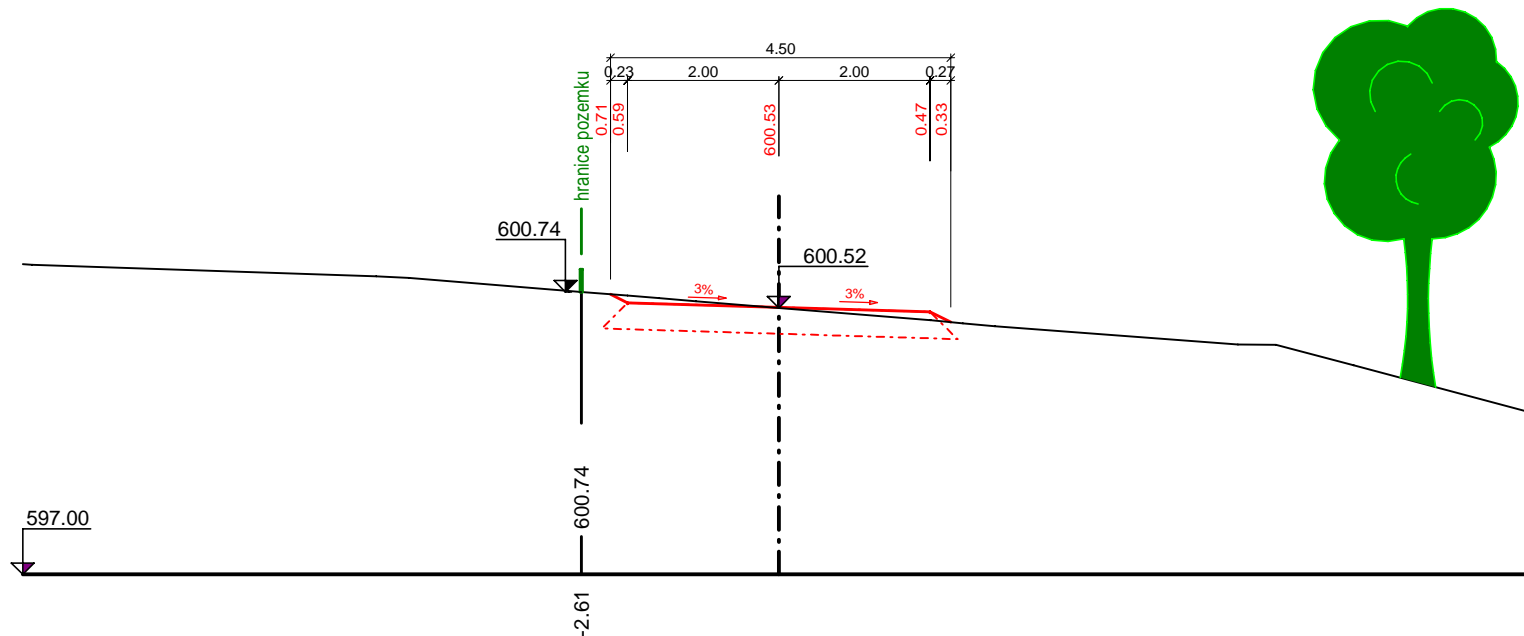


# Příčný řez VC 2\_6 - KM 0.07605

měřítko délek 1:100, měřítko výšek 1:100

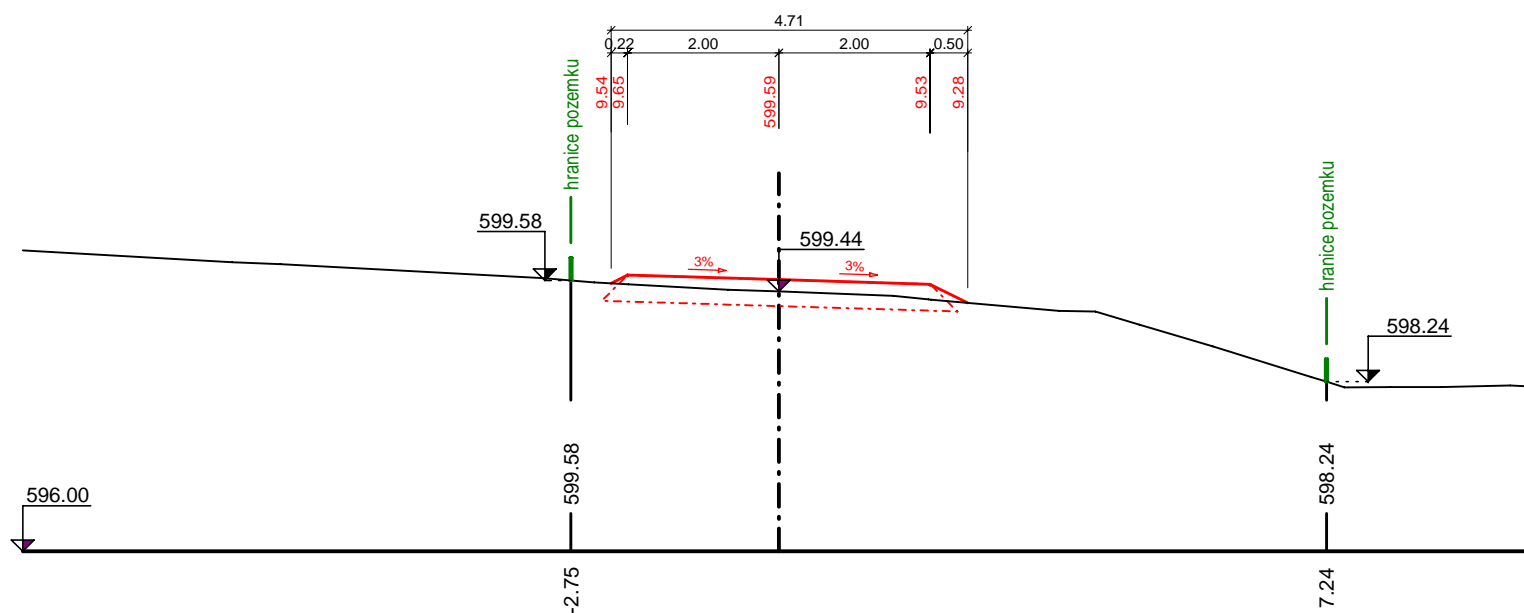


### Příčný řez VC 2\_7 - KM 0.09691

**měřítko délek 1:100, měřítko výšek 1:100**

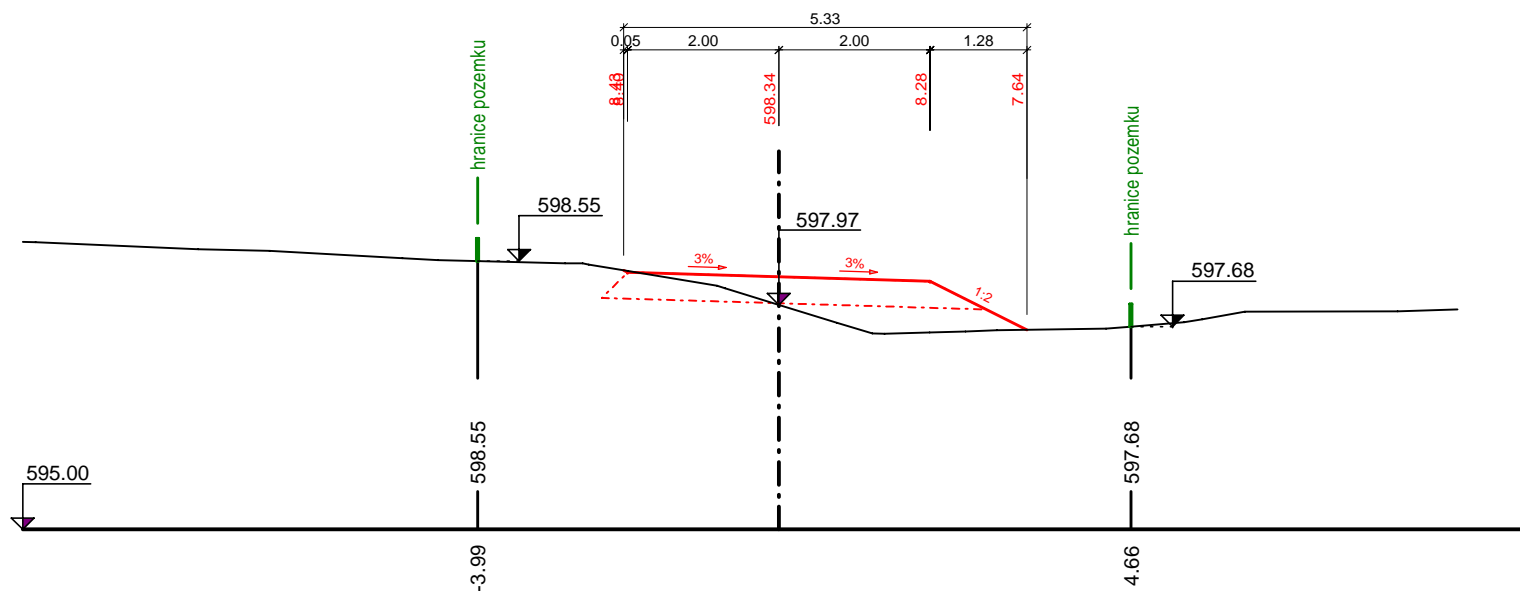


## Příčný řez VC 2\_8 - KM 0.12000

**měřítko délek 1:100, měřítko výšek 1:100**

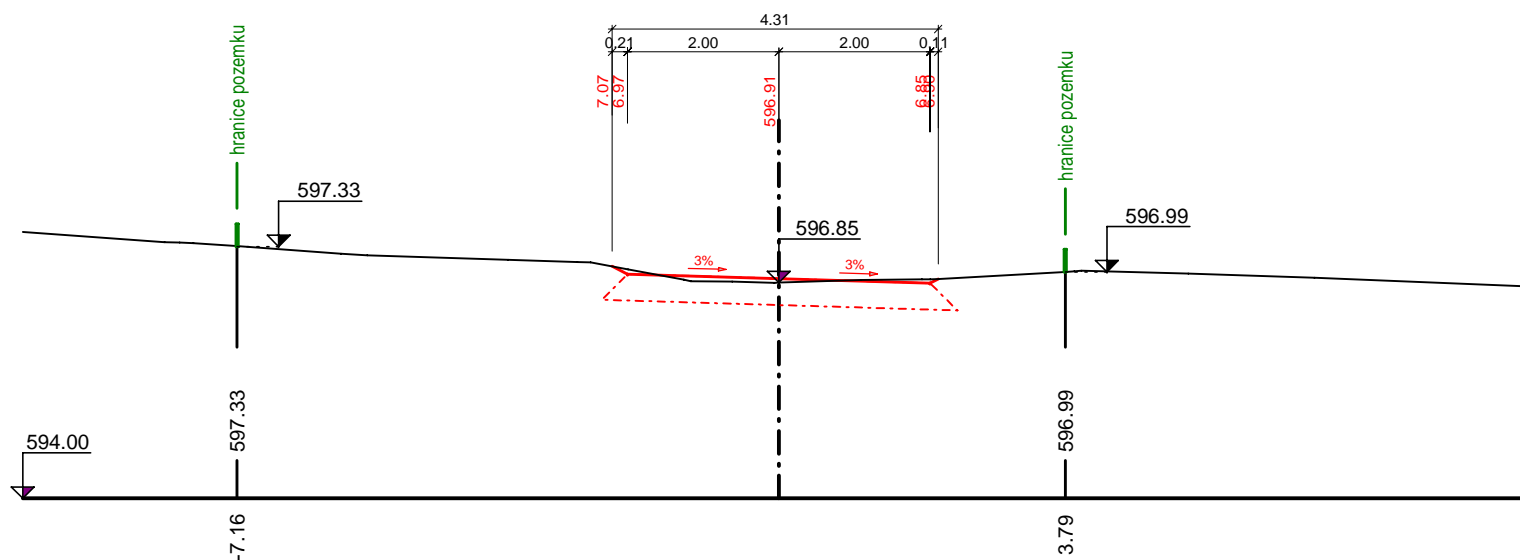


**Příčný řez VC 2\_9 - KM 0.14000**

**měřítko délek 1:100, měřítko výšek 1:100**

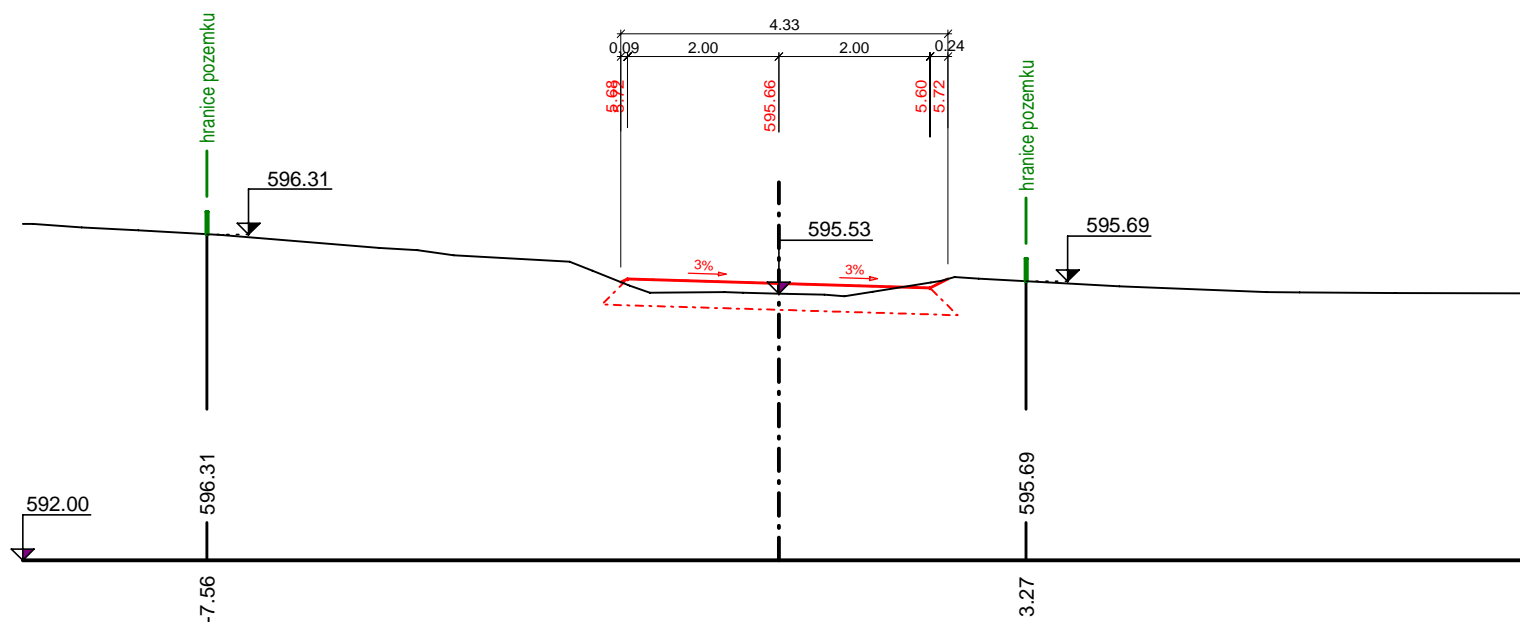


**Příčný řez VC 2\_10 - KM 0.15963**

**měřítko délek 1:100, měřítko výšek 1:100**

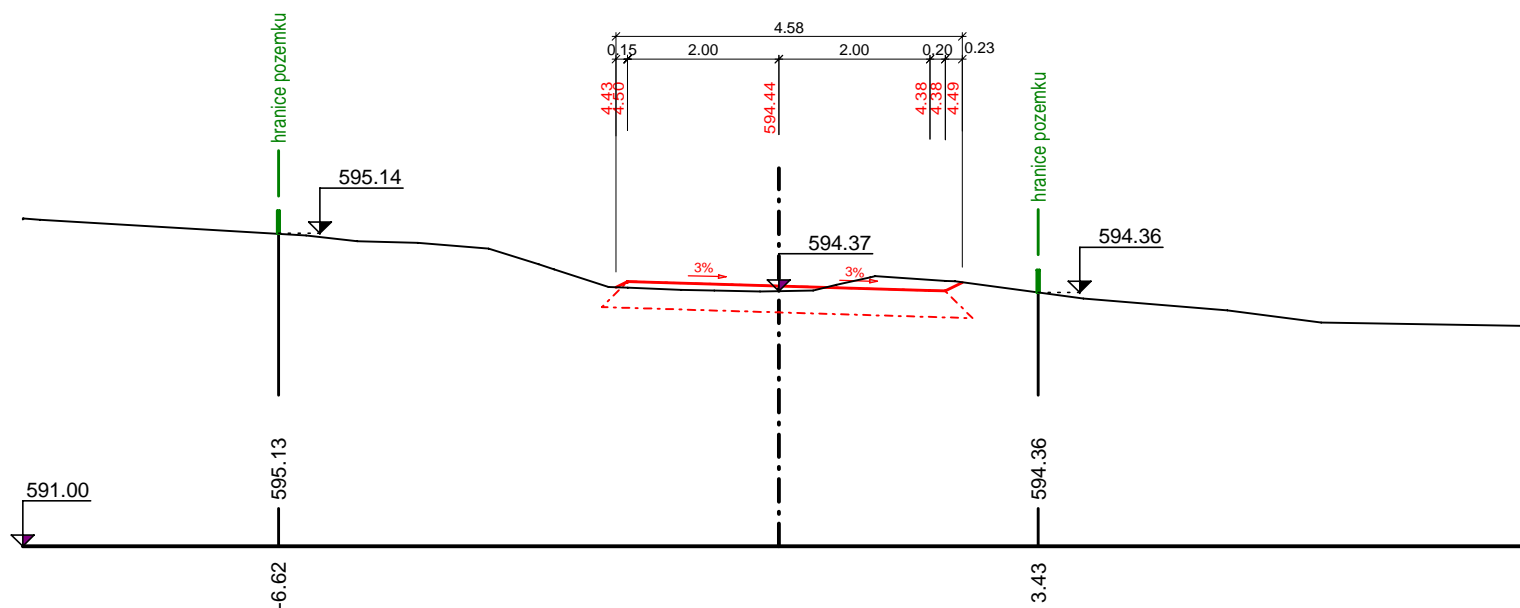


## Příčný řez VC 2\_11 - KM 0.18000

měřítko délek 1:100, měřítko výšek 1:100

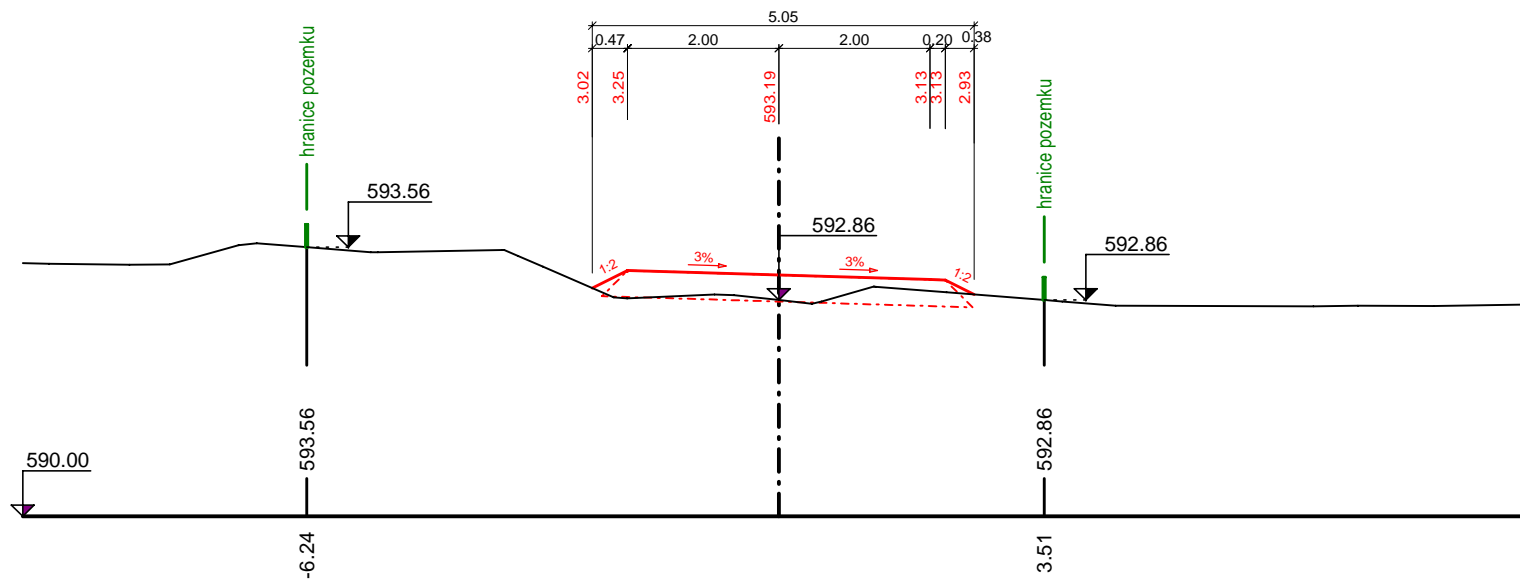


## Příčný řez VC 2\_12 - KM 0.20000

měřítko délek 1:100, měřítko výšek 1:100

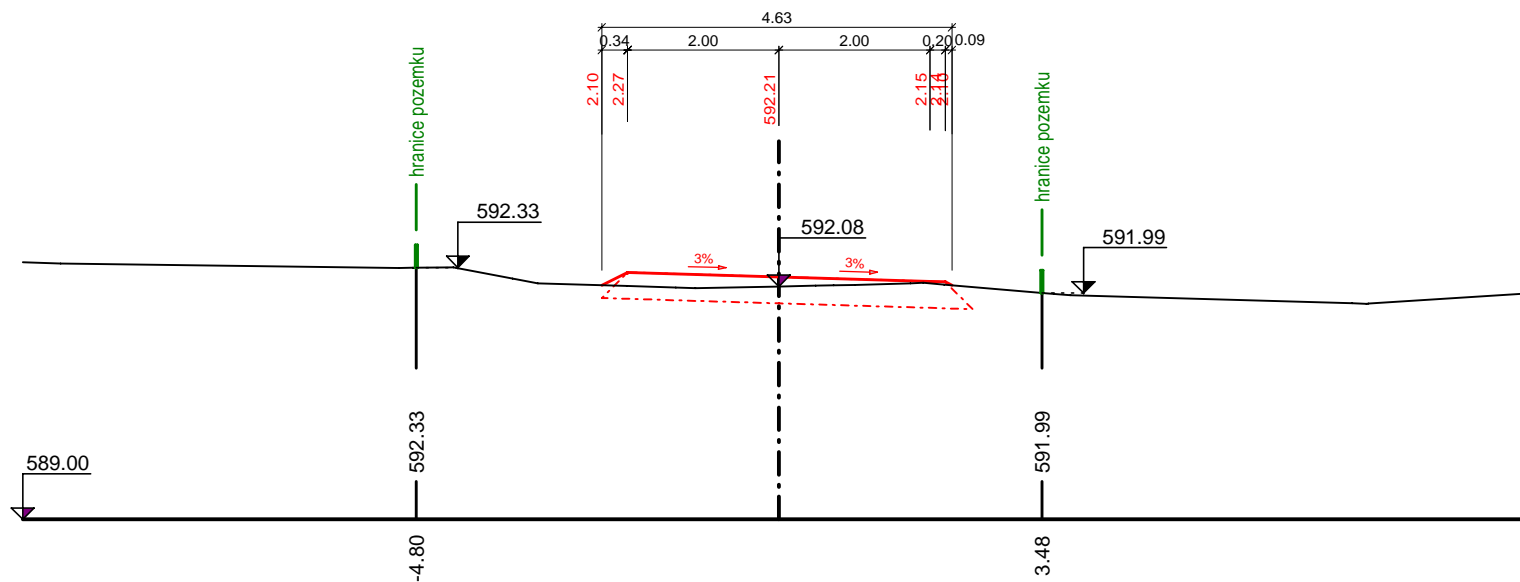


## Příčný řez VC 2\_13 - KM 0.20920

měřítko délek 1:100, měřítko výšek 1:100

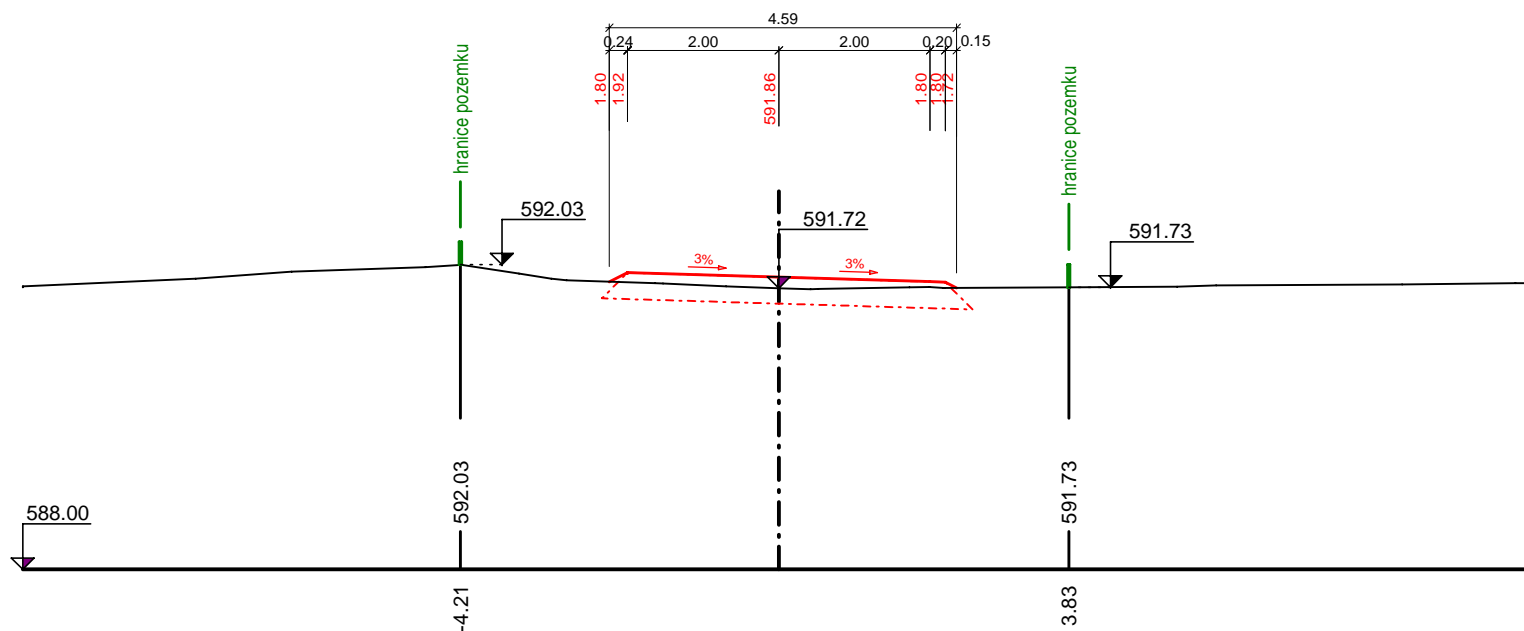


## Příčný řez VC 2\_14 - KM 0.23780

měřítko délek 1:100, měřítko výšek 1:100

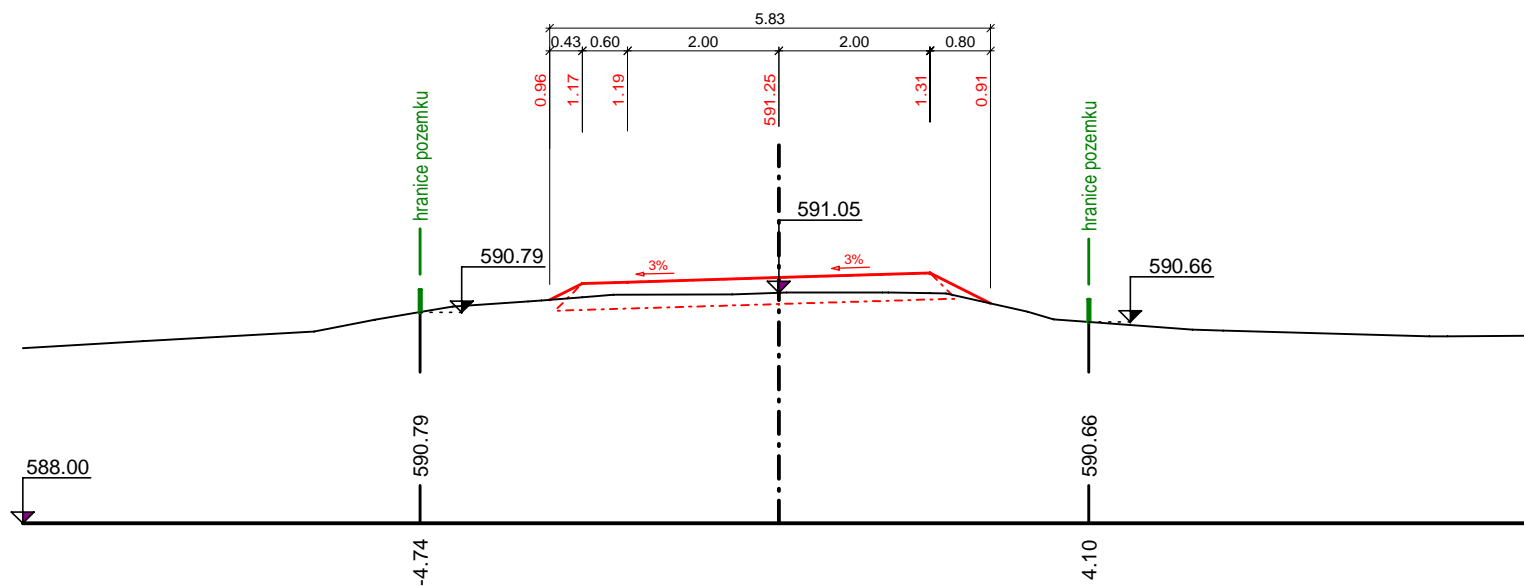


### Příčný řez VC 2\_15 - KM 0.25360

**měřítko délek 1:100, měřítko výšek 1:100**

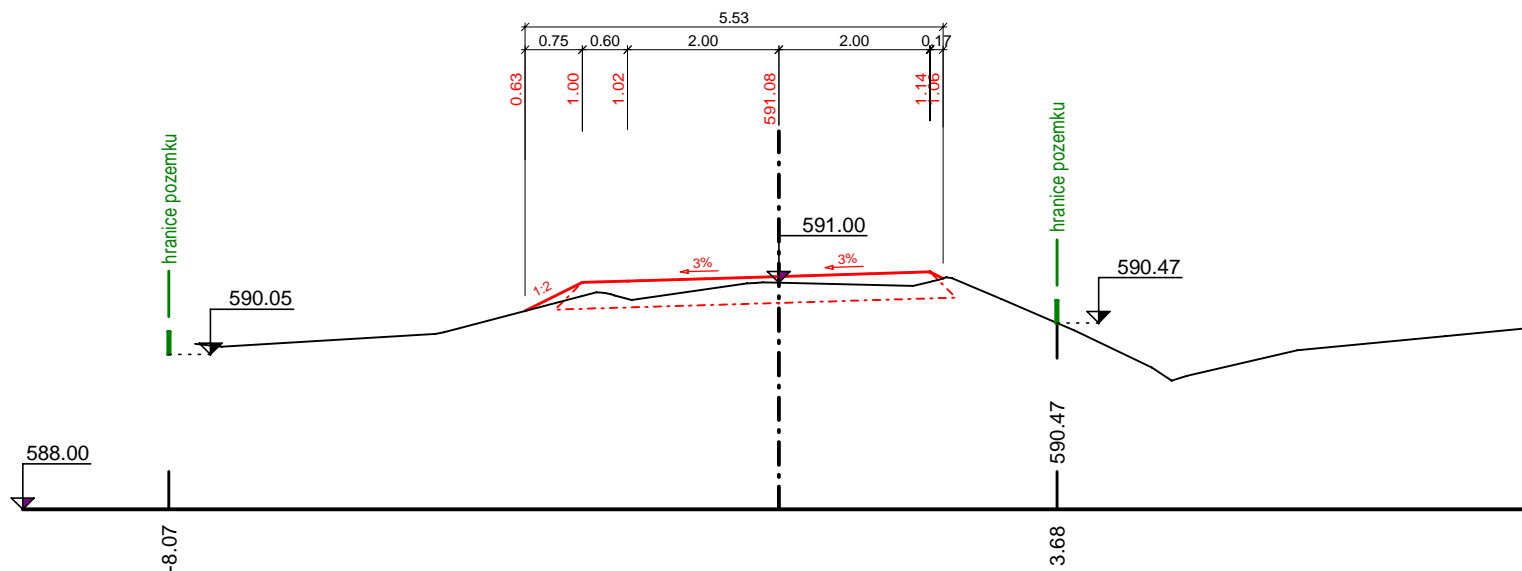

### Příčný řez VC 2\_16 - KM 0.26939


**měřítko délek 1:100, měřítko výšek 1:100**

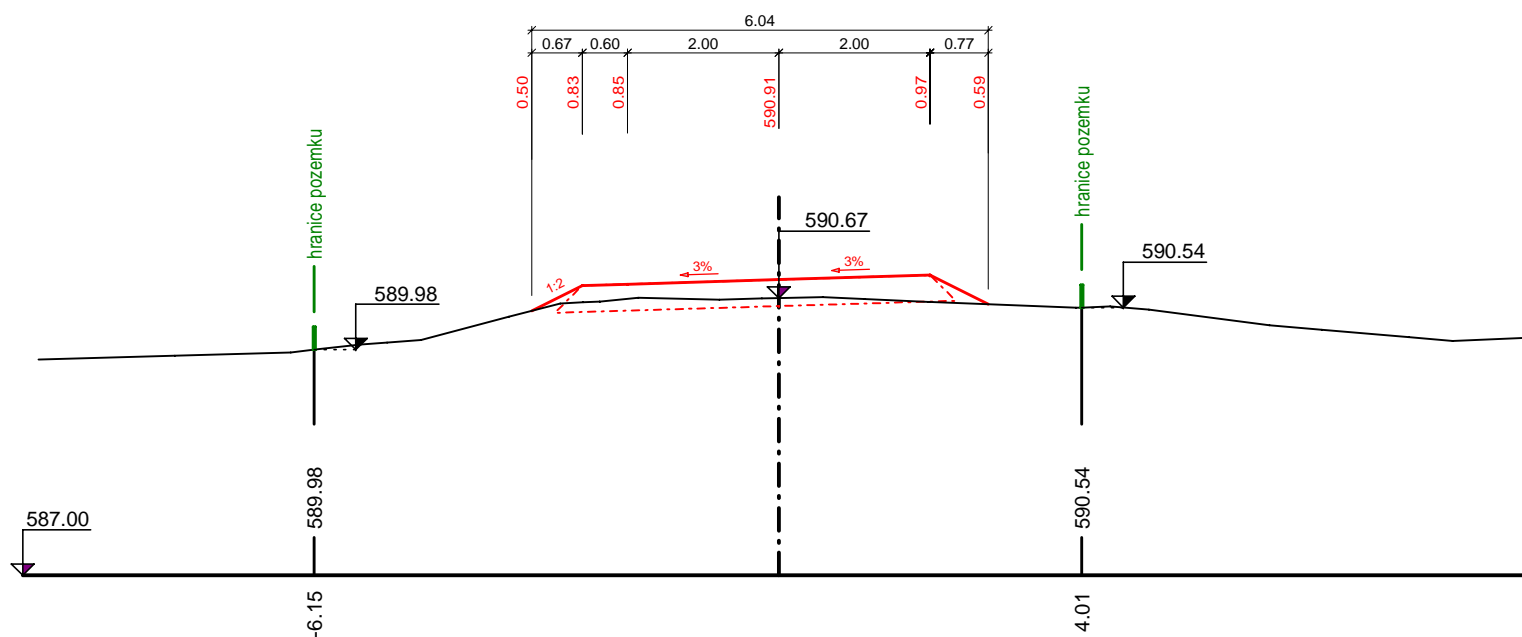




# Příčný řez VC 2\_17 - KM 0.28000

měřítko délek 1:100, měřítko výšek 1:100

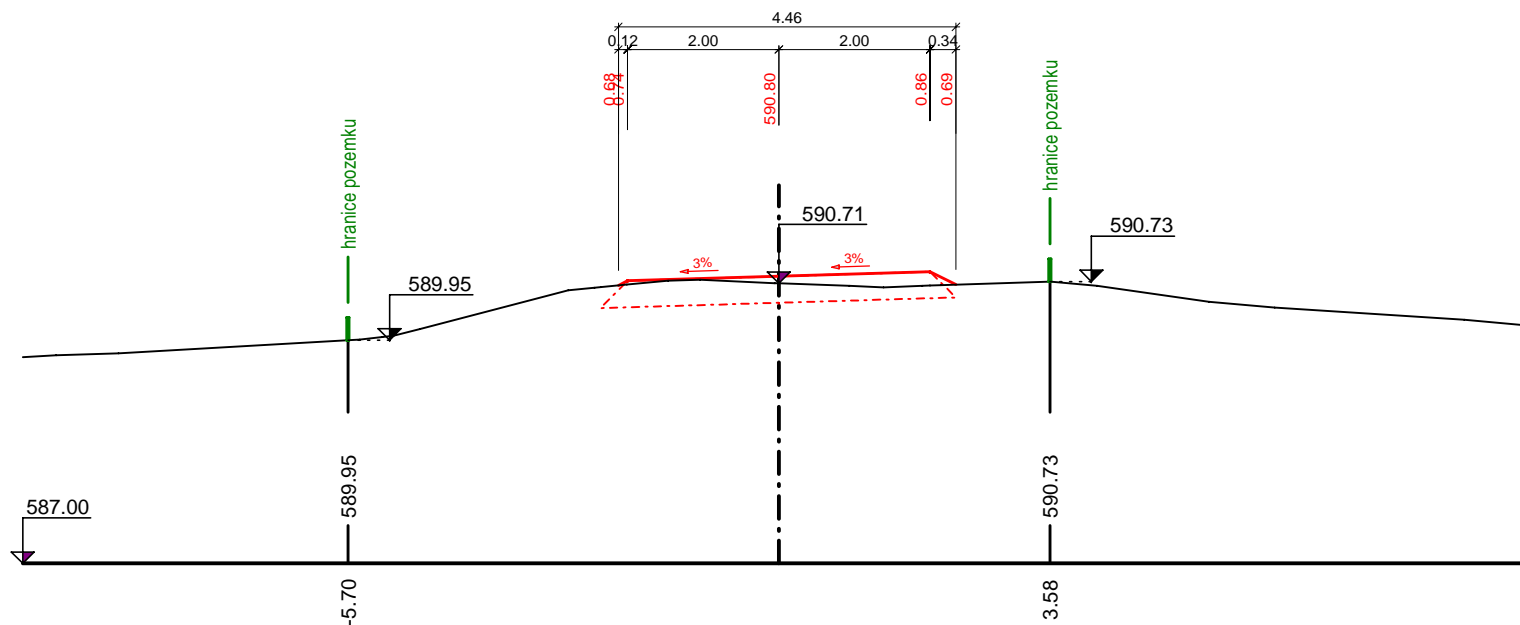


# Příčný řez VC 2\_18 - KM 0.30000

měřítko délek 1:100, měřítko výšek 1:100

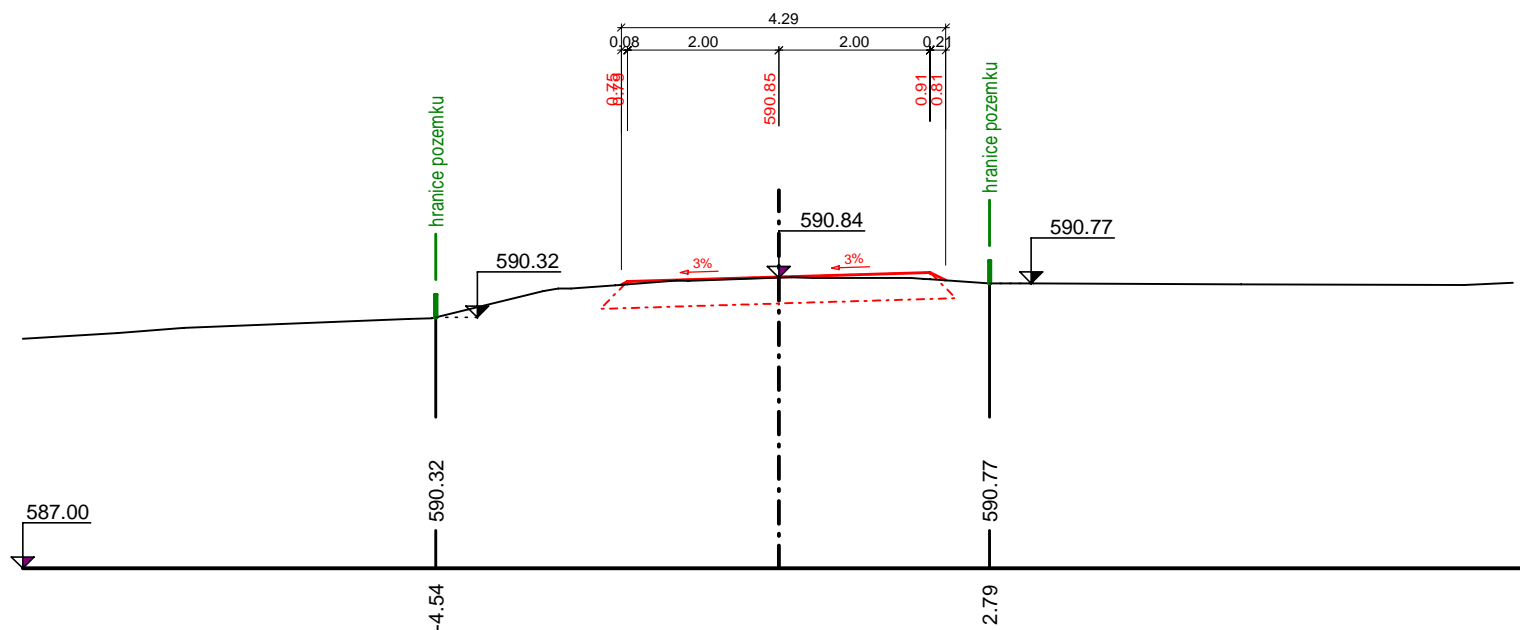


## Příčný řez VC 2\_19 - KM 0.32049

**měřítko délek 1:100, měřítko výšek 1:100**

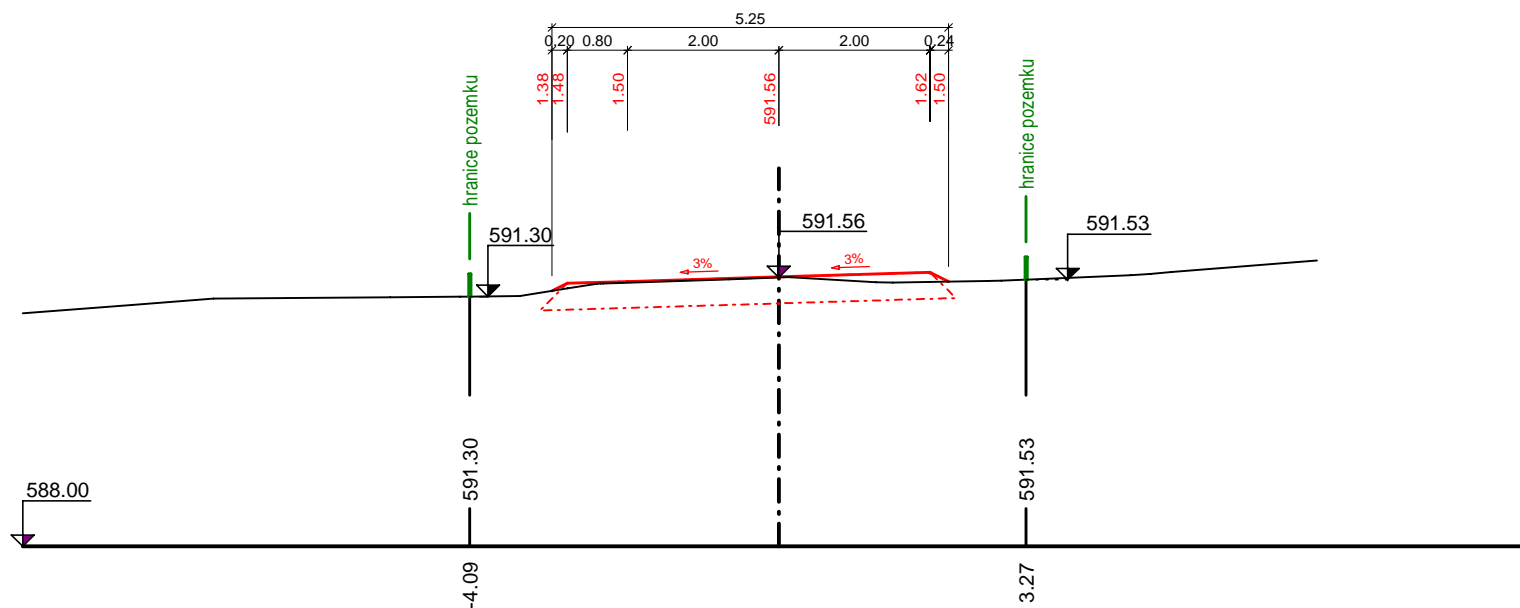


## Příčný řez VC 2\_20 - KM 0.33440

**měřítko délek 1:100, měřítko výšek 1:100**

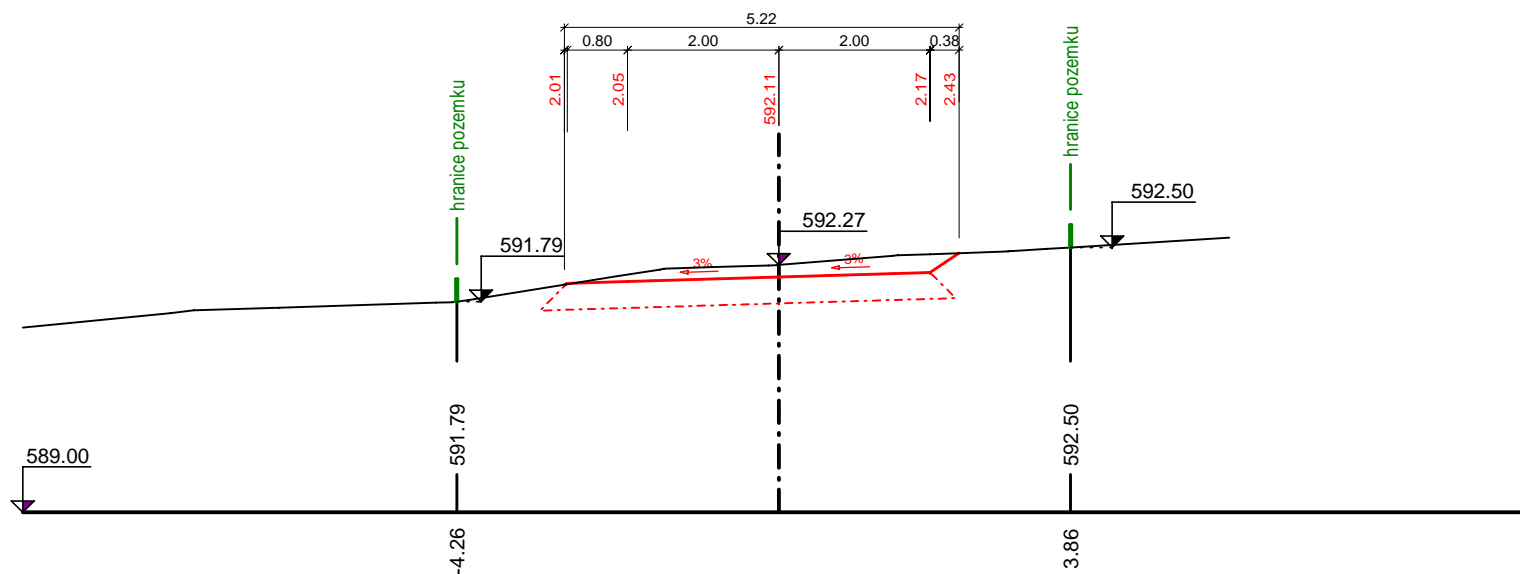


## Příčný řez VC 2\_21 - KM 0.34830

měřítko délek 1:100, měřítko výšek 1:100

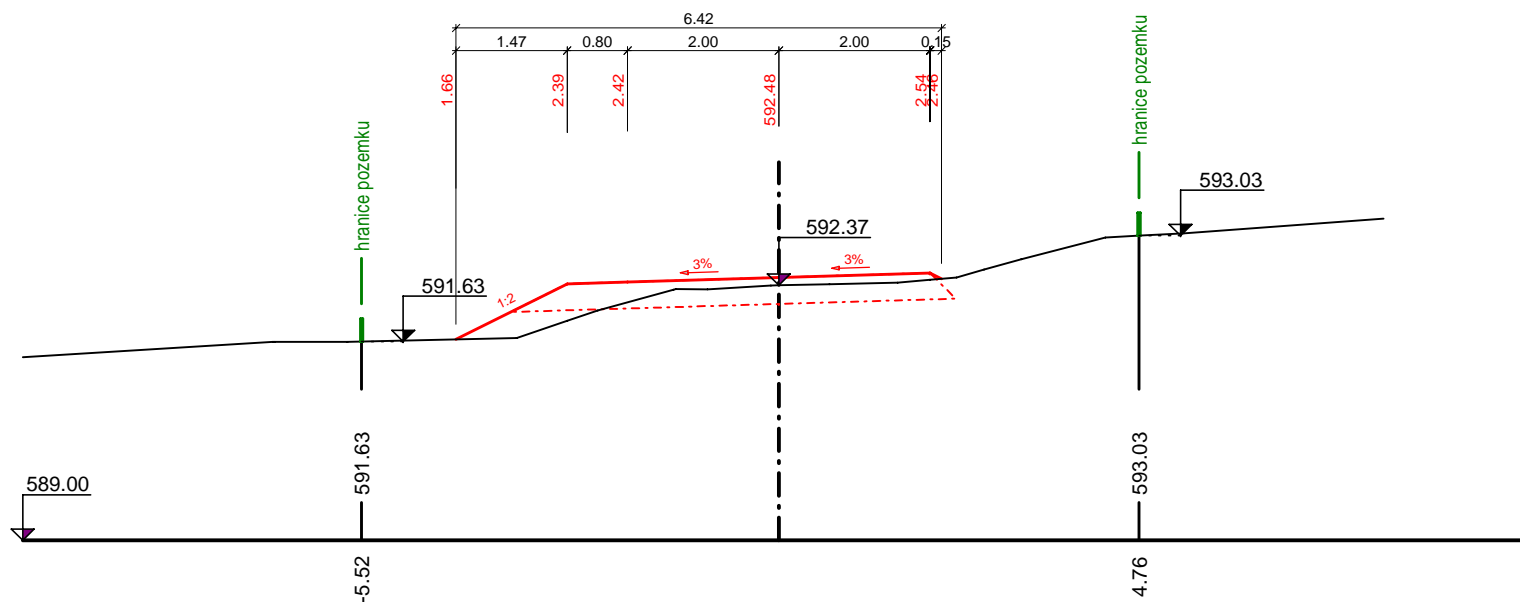


## Příčný řez VC 2\_22 - KM 0.35430

měřítko délek 1:100, měřítko výšek 1:100

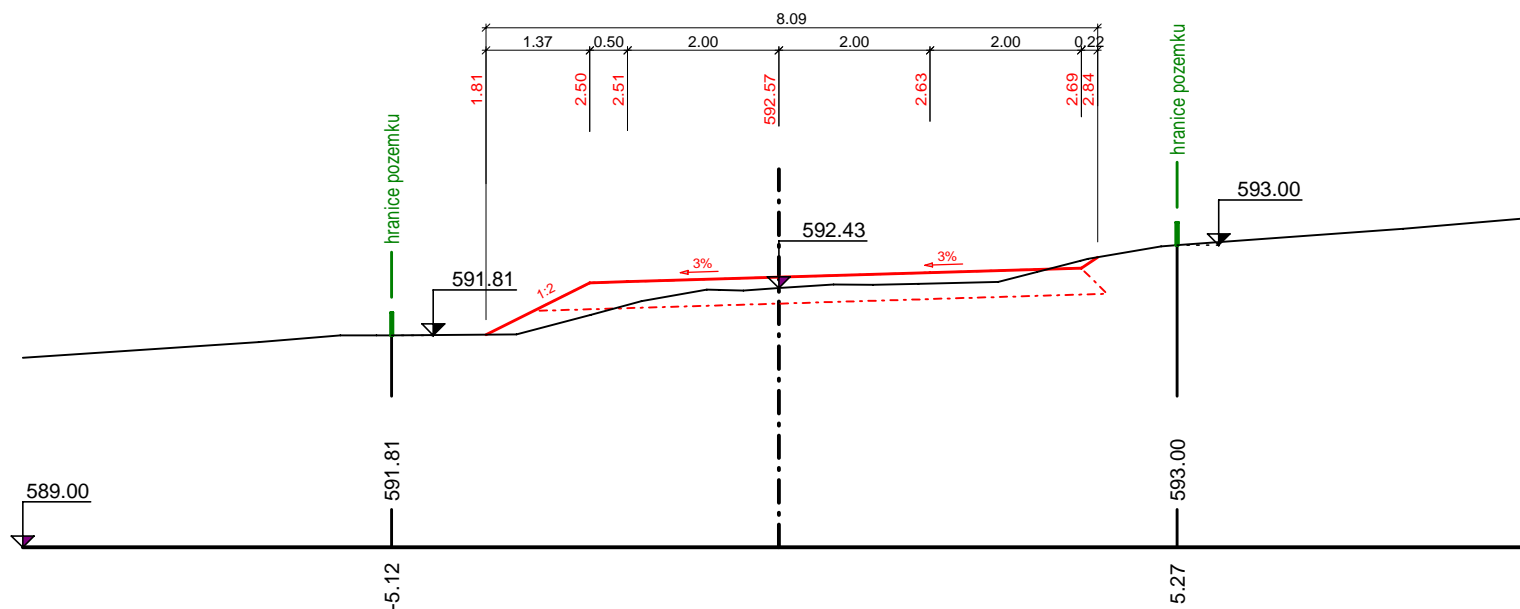


## Příčný řez VC 2\_23 - KM 0.37430

měřítko délek 1:100, měřítko výšek 1:100

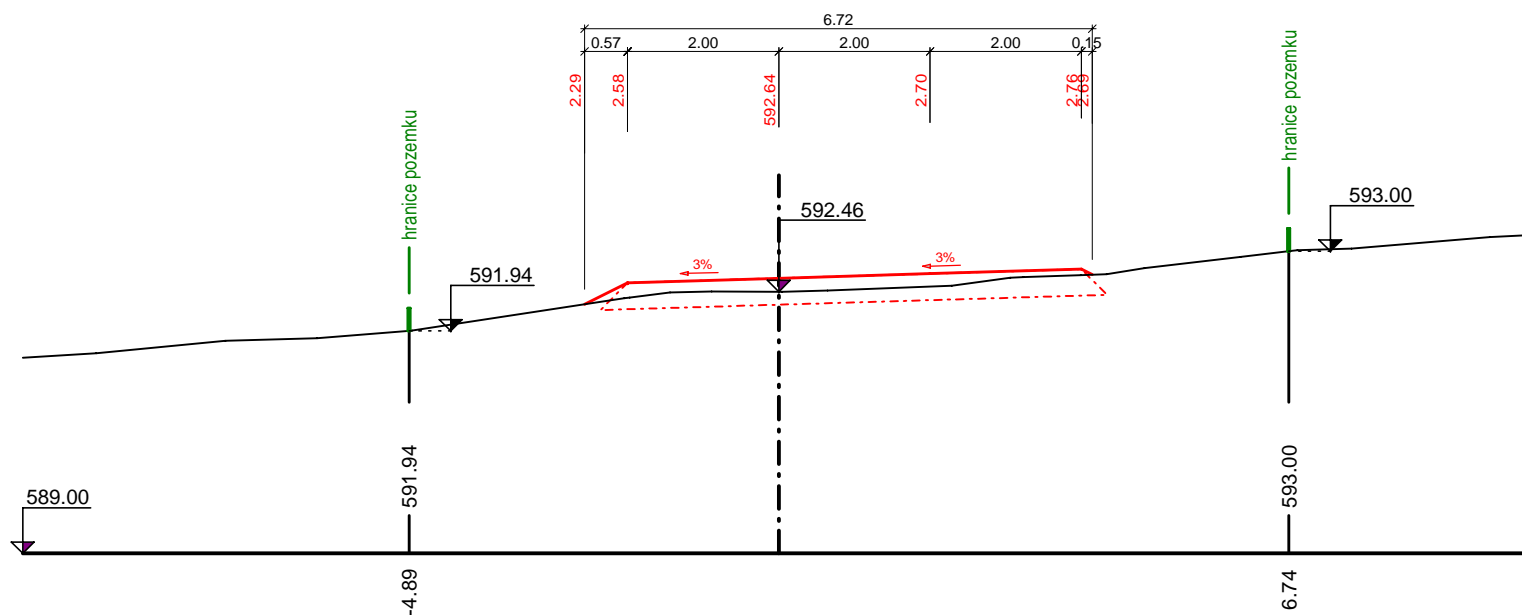


## Příčný řez VC 2\_24 - KM 0.38030

měřítko délek 1:100, měřítko výšek 1:100

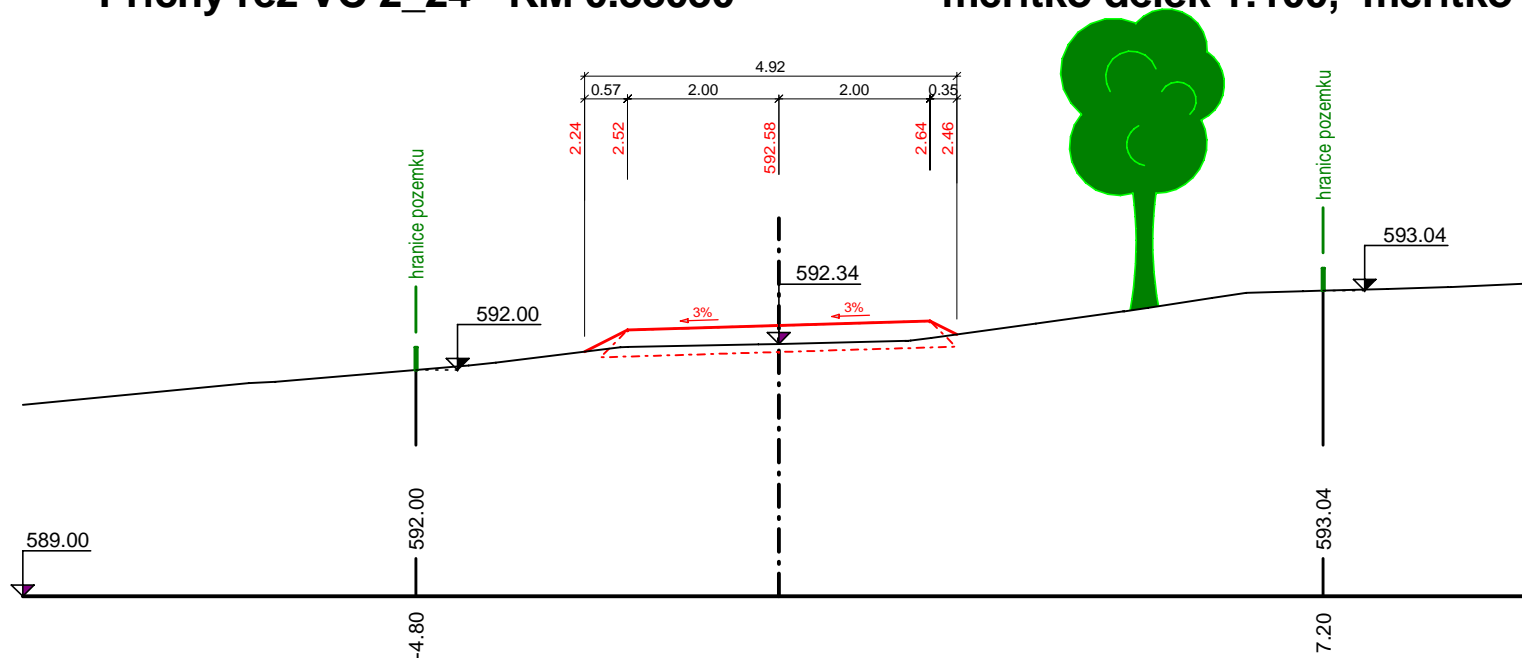


Příčný řez VC 2\_25 - KM 0.38617

měřítko délek 1:100, měřítko výšek 1:100

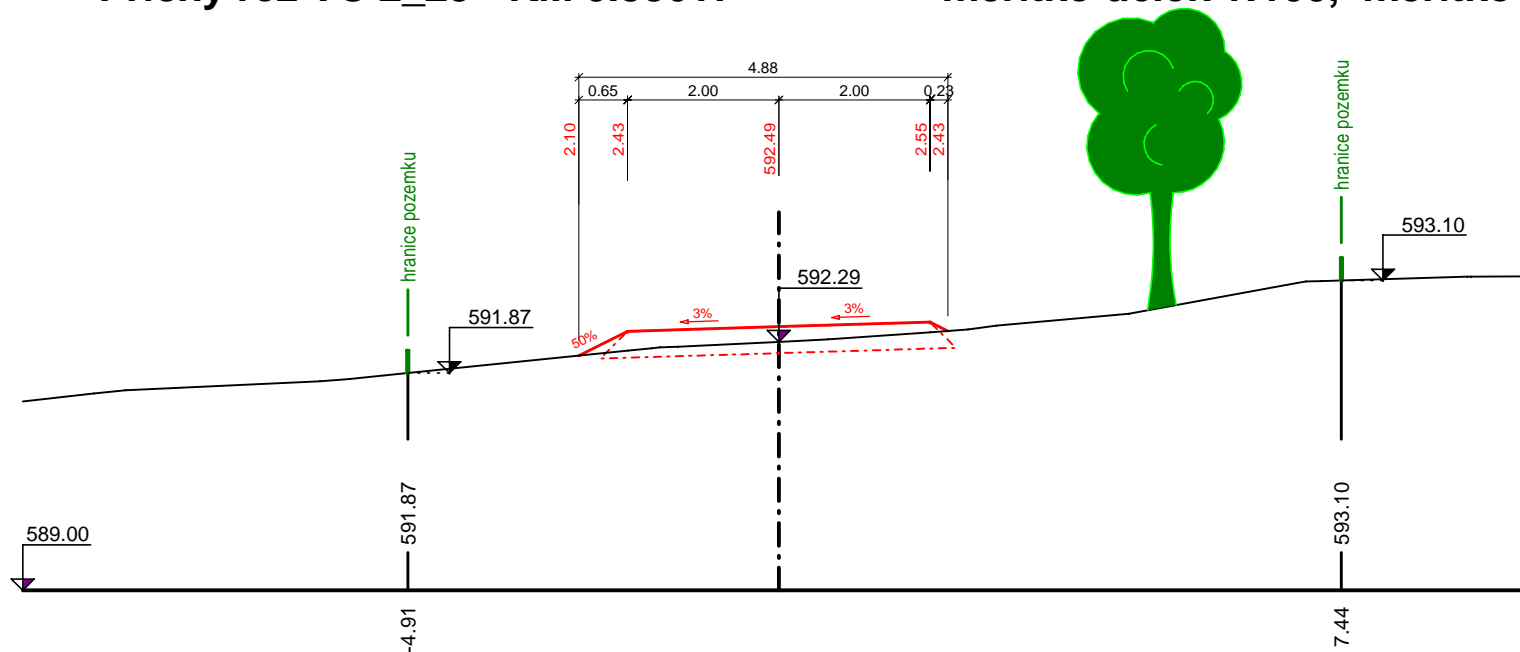


Příčný řez VC 2\_26 - KM 0.39635

měřítko délek 1:100, měřítko výšek 1:100

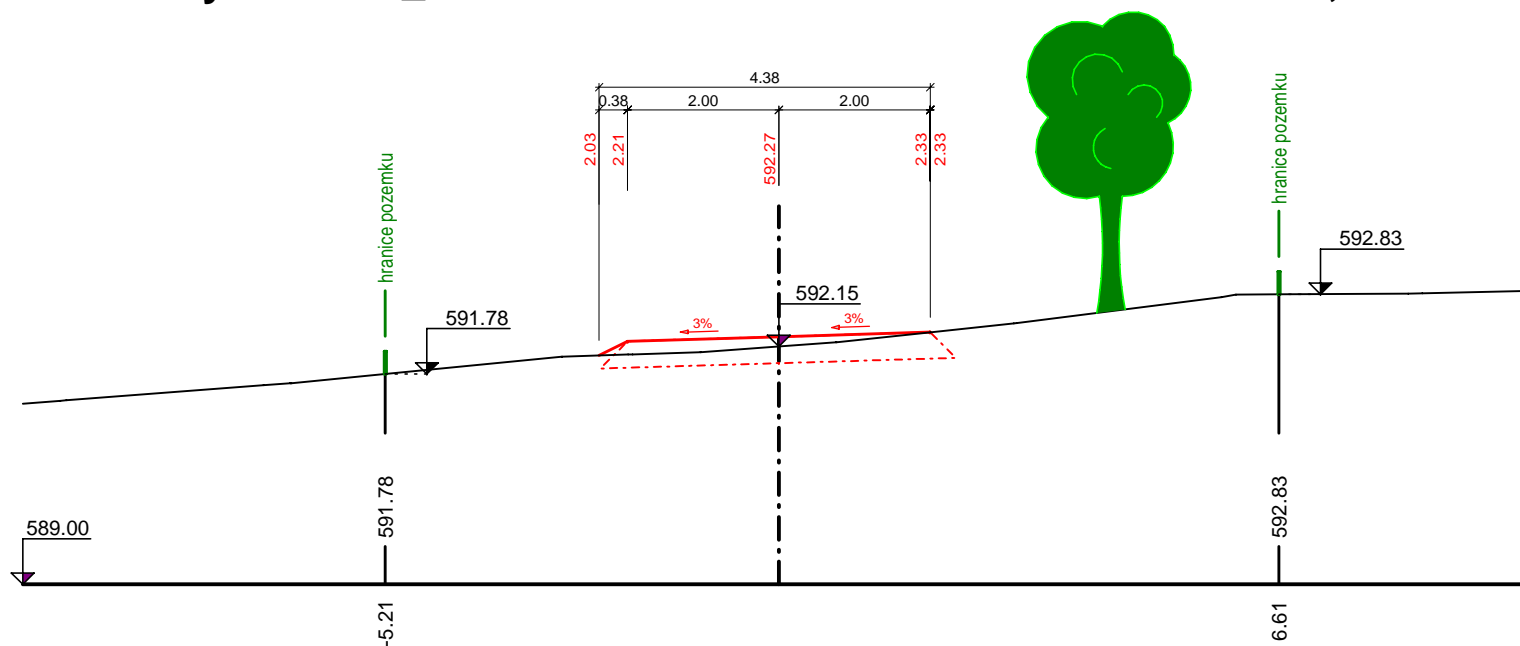


## Příčný řez VC 2\_27 - KM 0.42000

měřítko délek 1:100, měřítko výšek 1:100

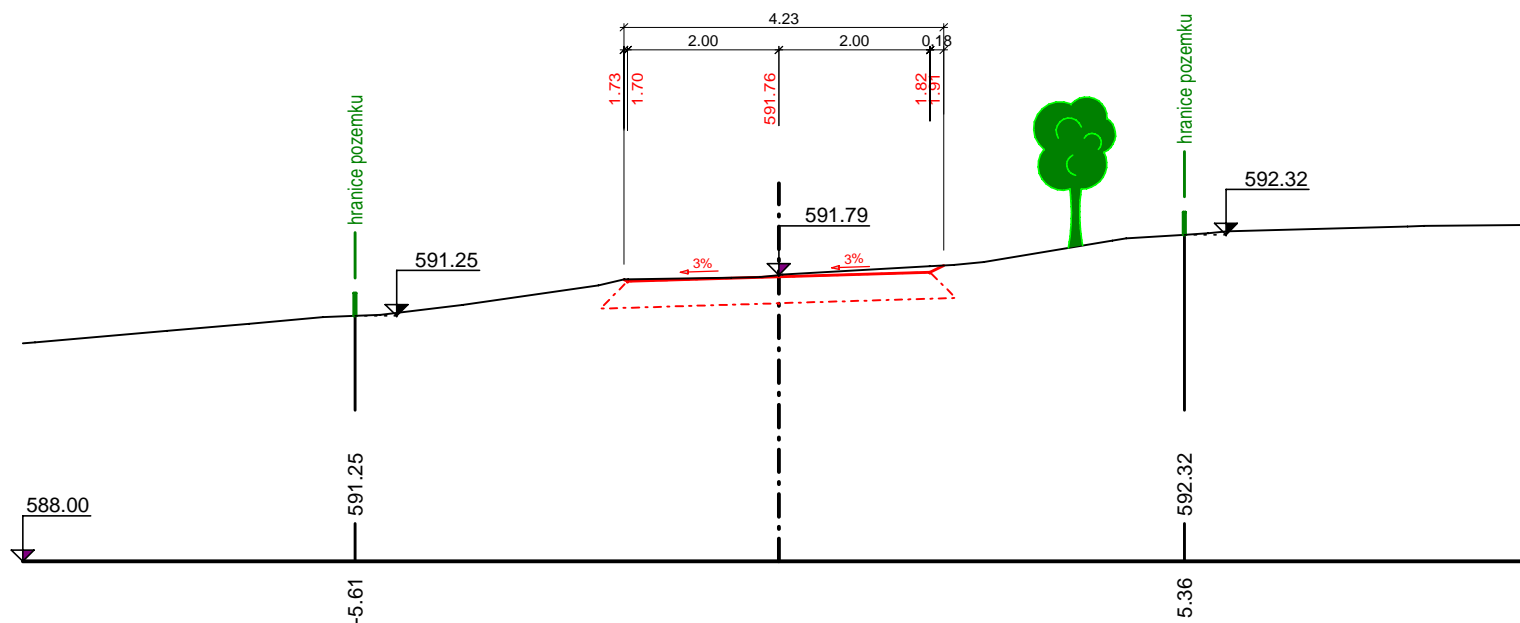


## Příčný řez VC 2\_28 - KM 0.44000

měřítko délek 1:100, měřítko výšek 1:100

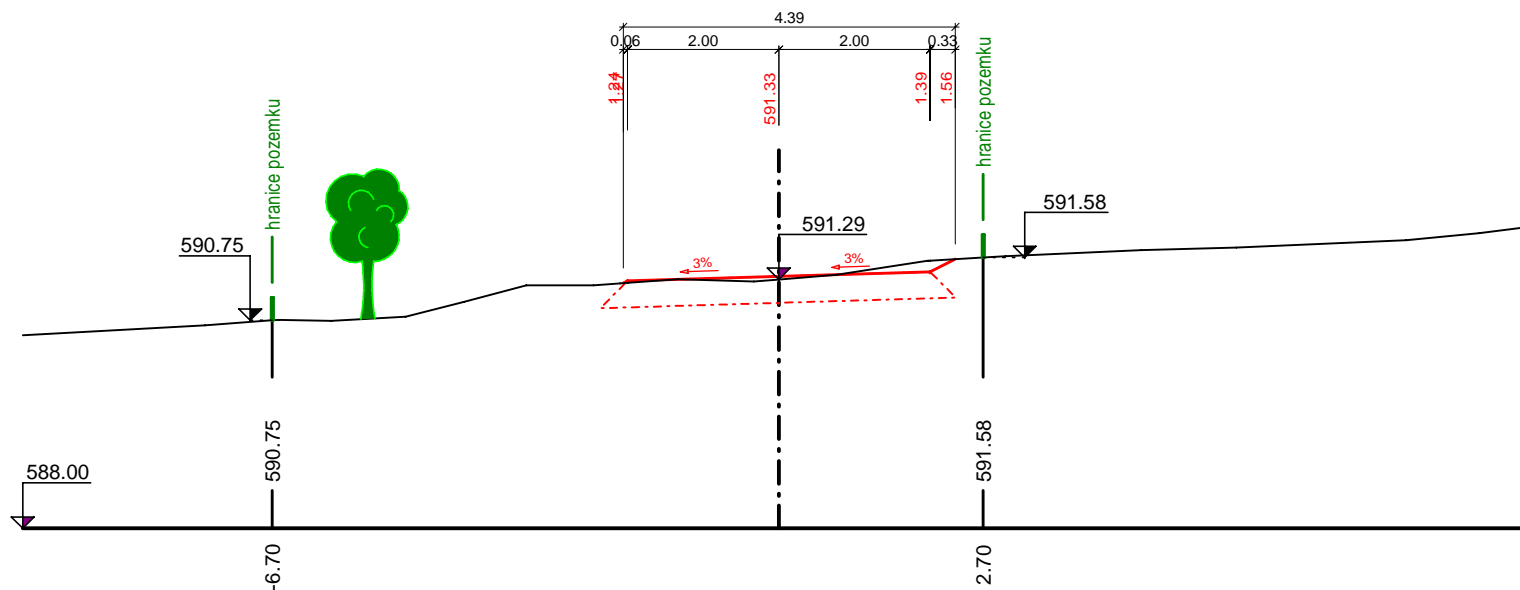


## Příčný řez VC 2\_29 - KM 0.46000

měřítko délek 1:100, měřítko výšek 1:100

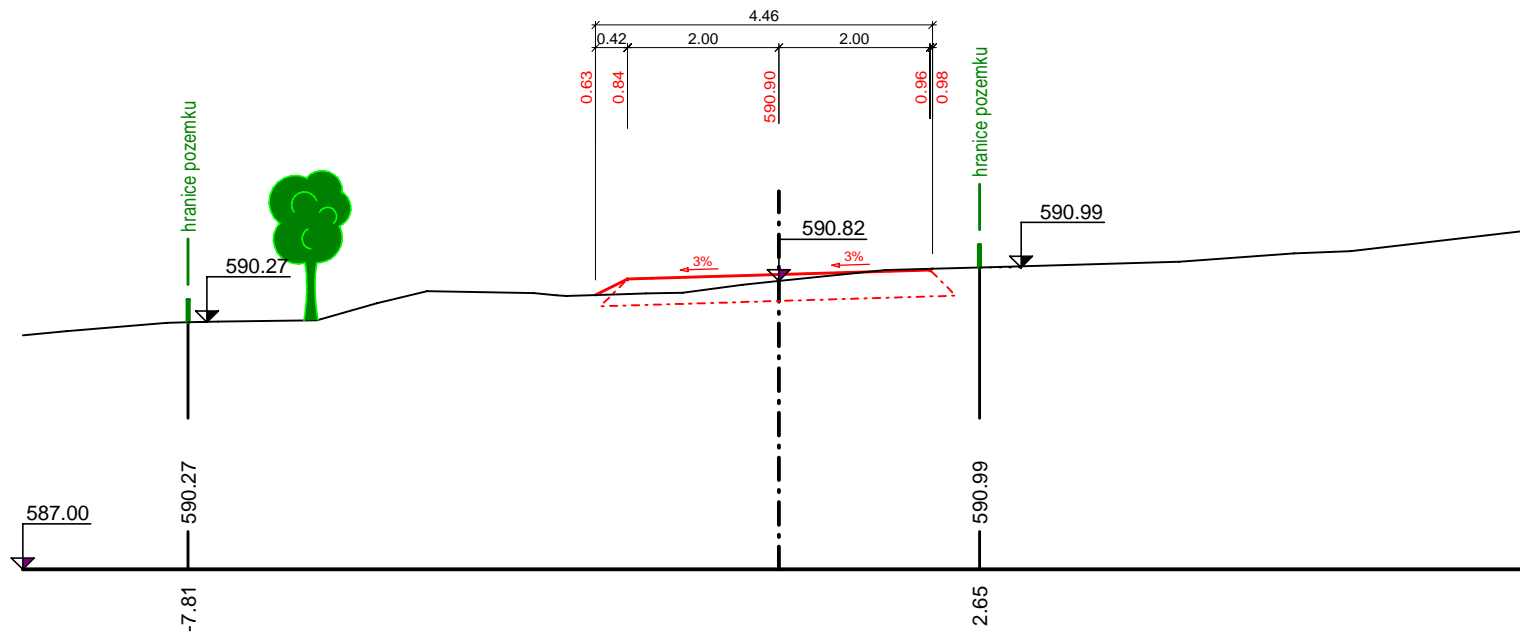


## Příčný řez VC 2\_30 - KM 0.47929

měřítko délek 1:100, měřítko výšek 1:100

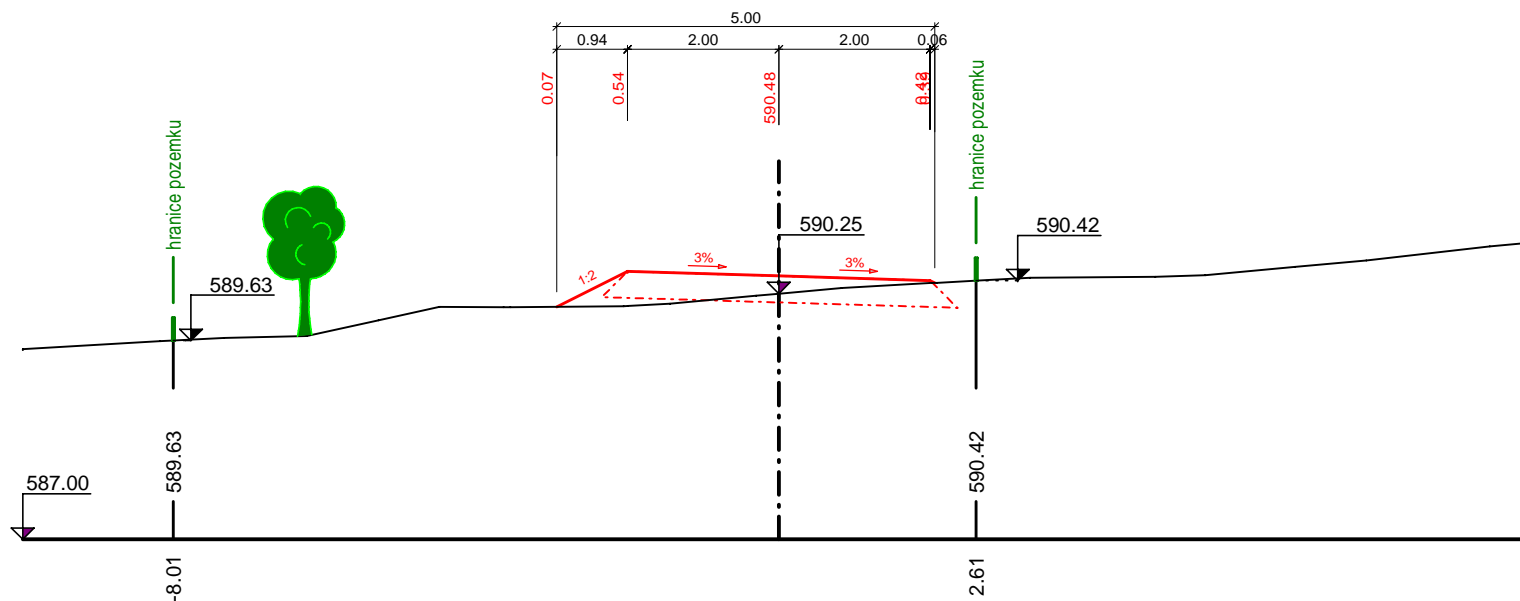


## Příčný řez VC 2\_31 - KM 0.49998

měřítko délek 1:100, měřítko výšek 1:100

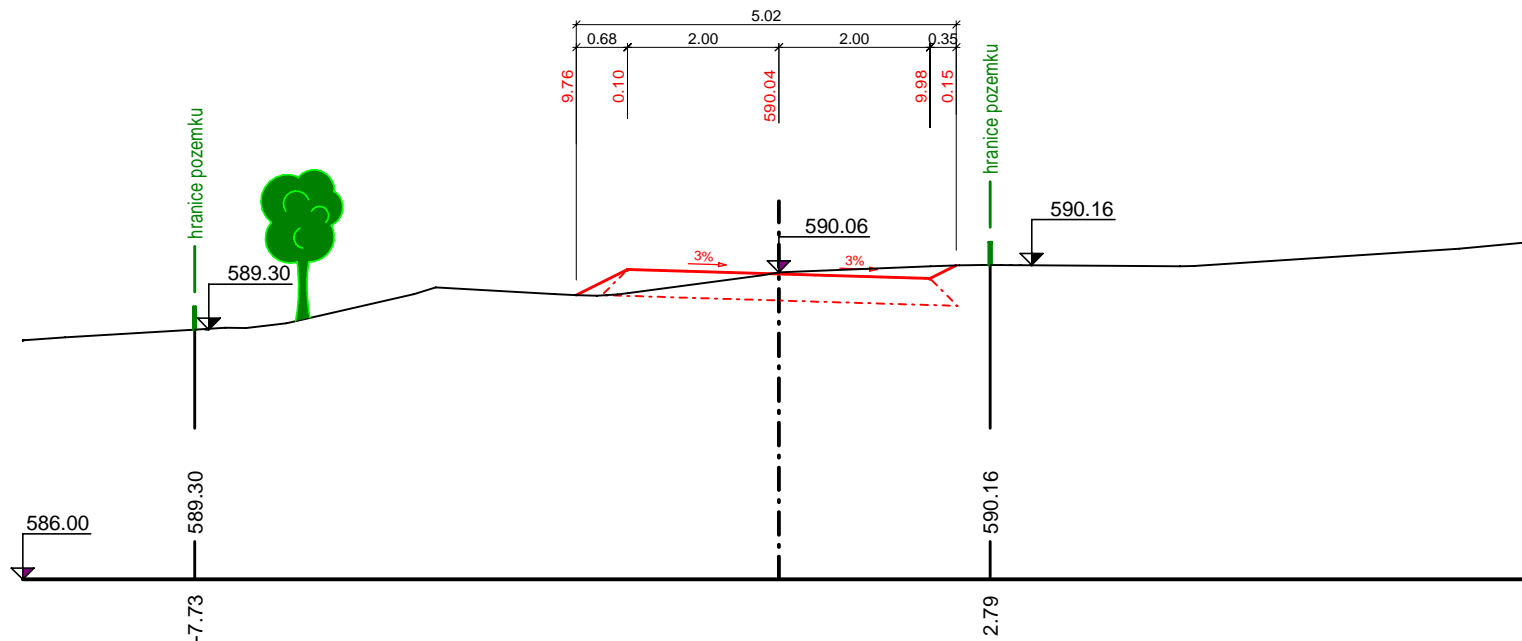

## Příčný řez VC 2\_32 - KM 0.52000


měřítko délek 1:100, měřítko výšek 1:100

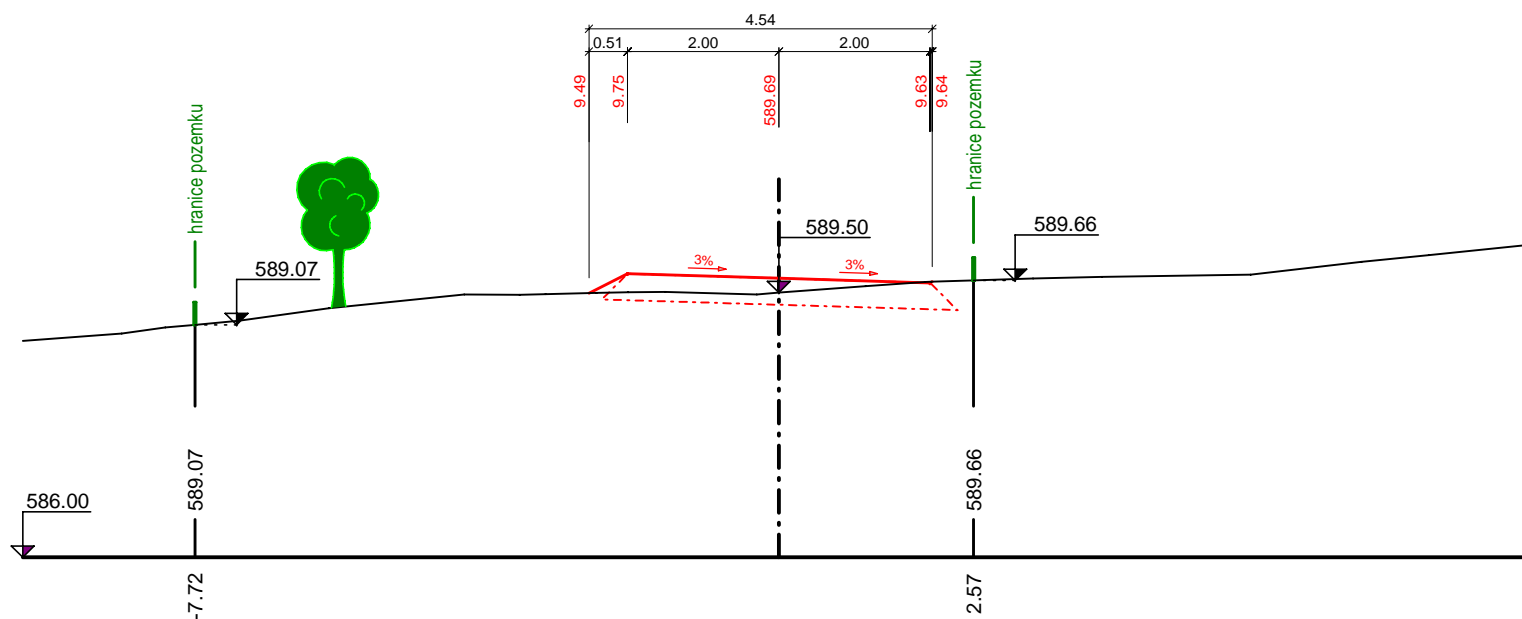




# Příčný řez VC 2\_33 - KM 0.54000

měřítko délek 1:100, měřítko výšek 1:100

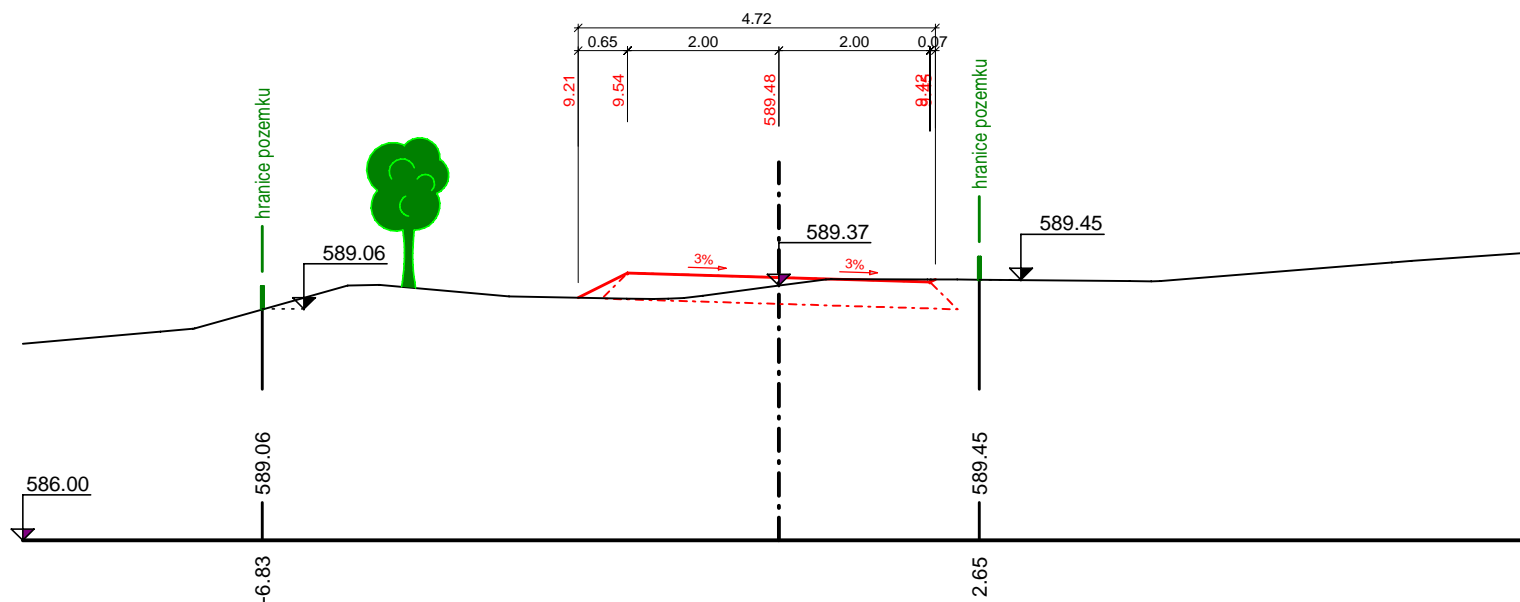


# Příčný řez VC 2\_34 - KM 0.56000

měřítko délek 1:100, měřítko výšek 1:100

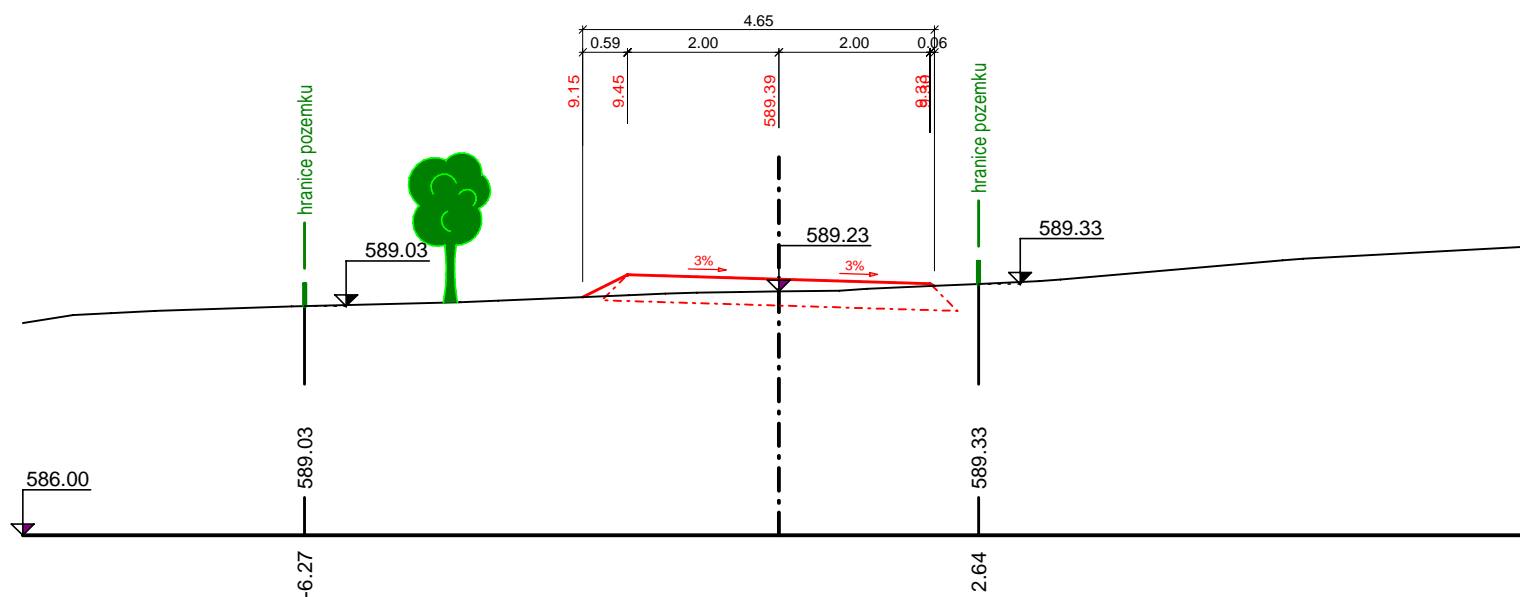


### Příčný řez VC 2\_35 - KM 0.56762

**měřítko délek 1:100, měřítko výšek 1:100**

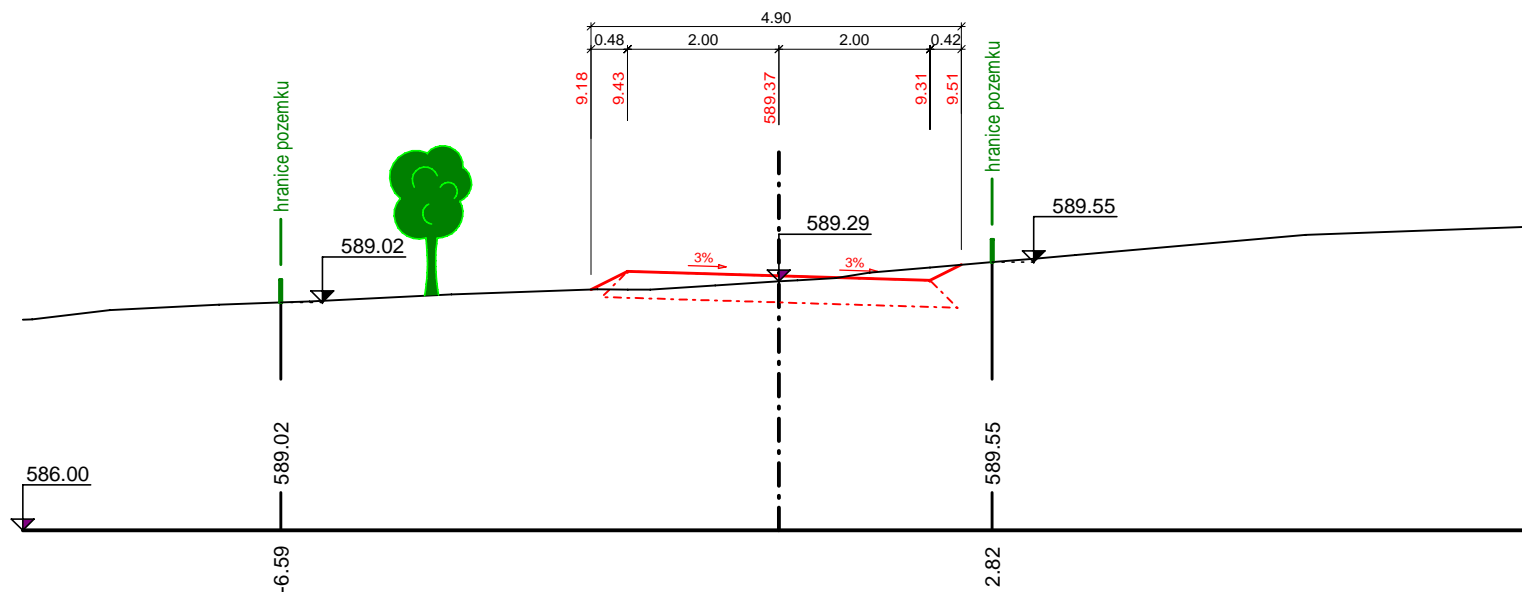


### Příčný řez VC 2\_36 - KM 0.58000

**měřítko délek 1:100, měřítko výšek 1:100**

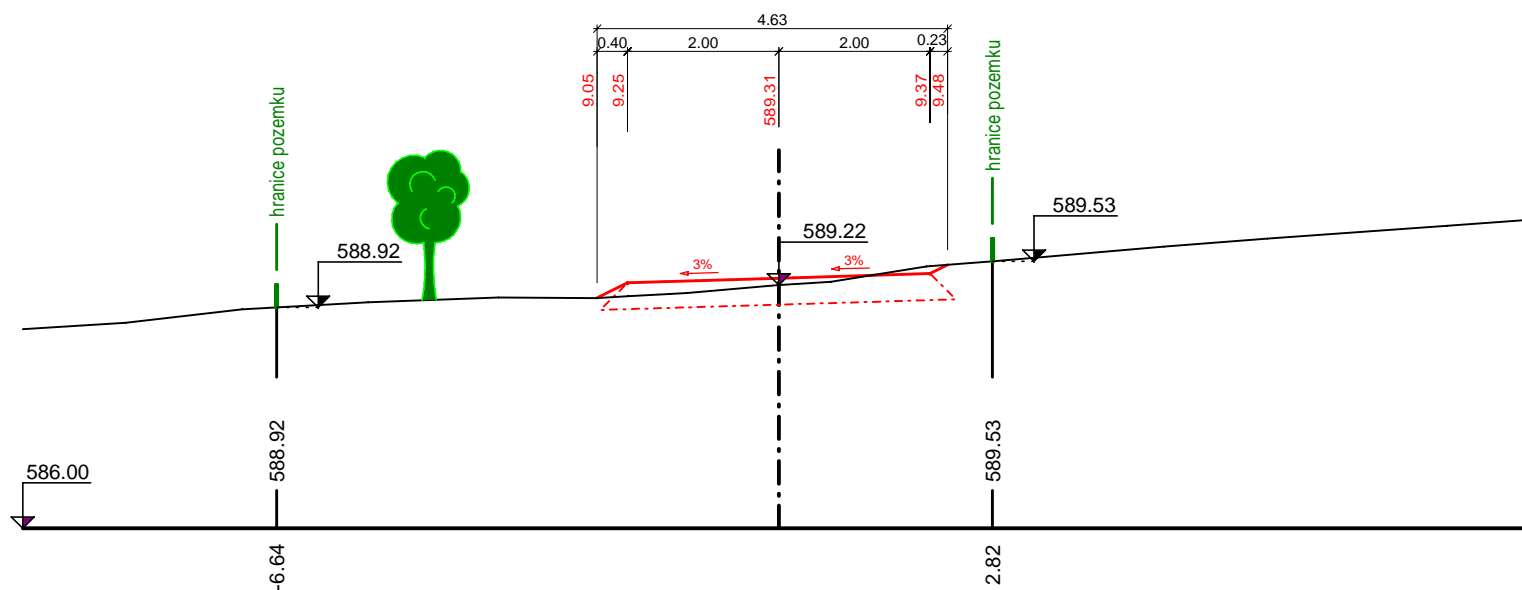


# Příčný řez VC 2\_37 - KM 0.60000

měřítko délek 1:100, měřítko výšek 1:100

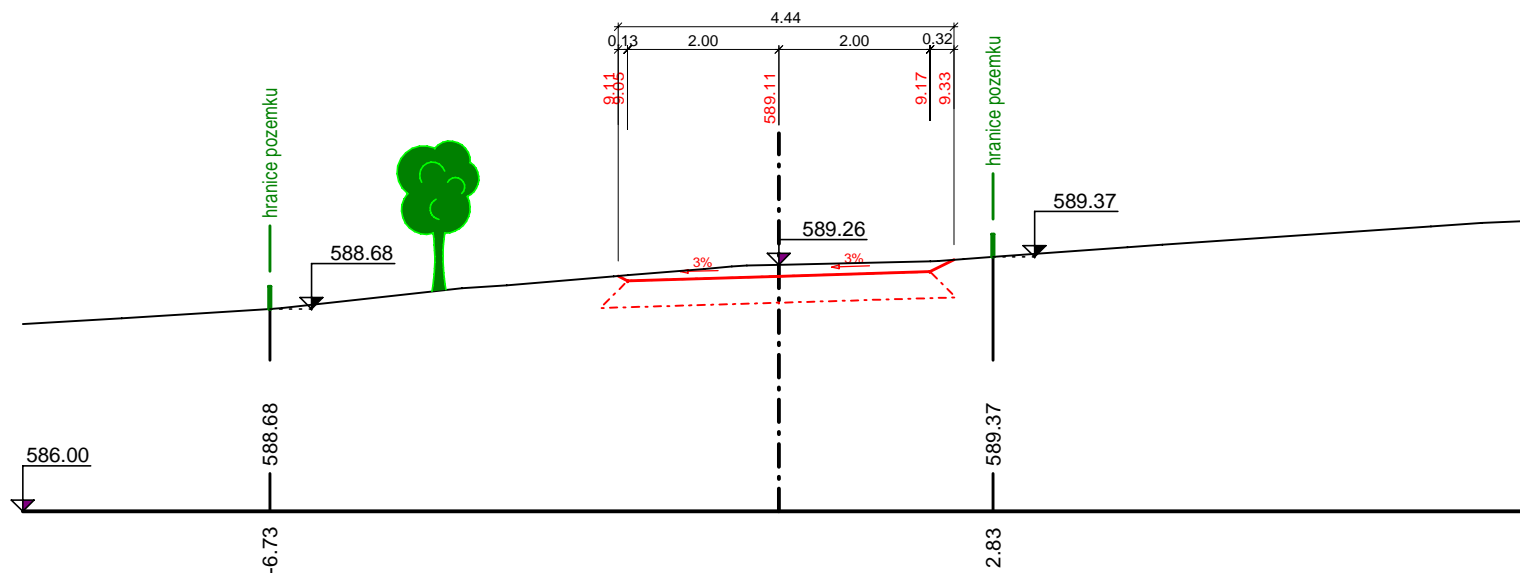


# Příčný řez VC 2\_38 - KM 0.62000

měřítko délek 1:100, měřítko výšek 1:100

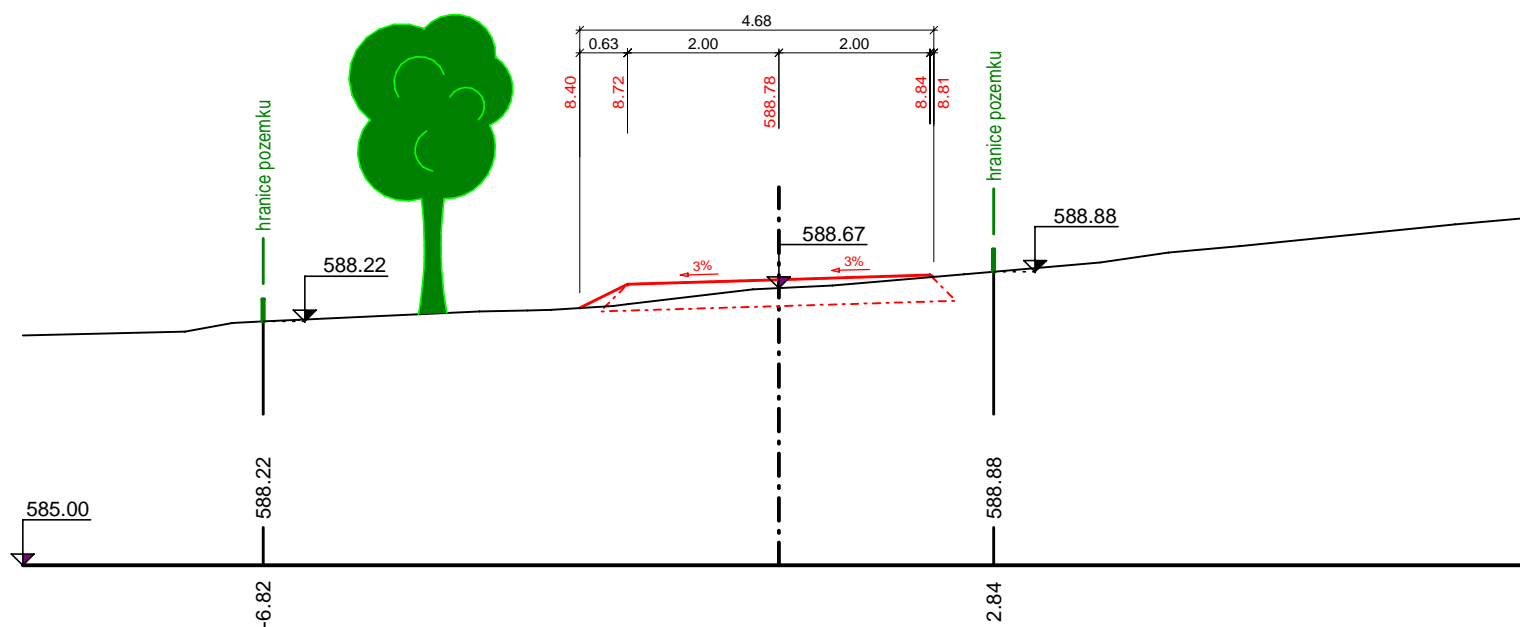


### Příčný řez VC 2\_39 - KM 0.64000

**měřítko délek 1:100, měřítko výšek 1:100**

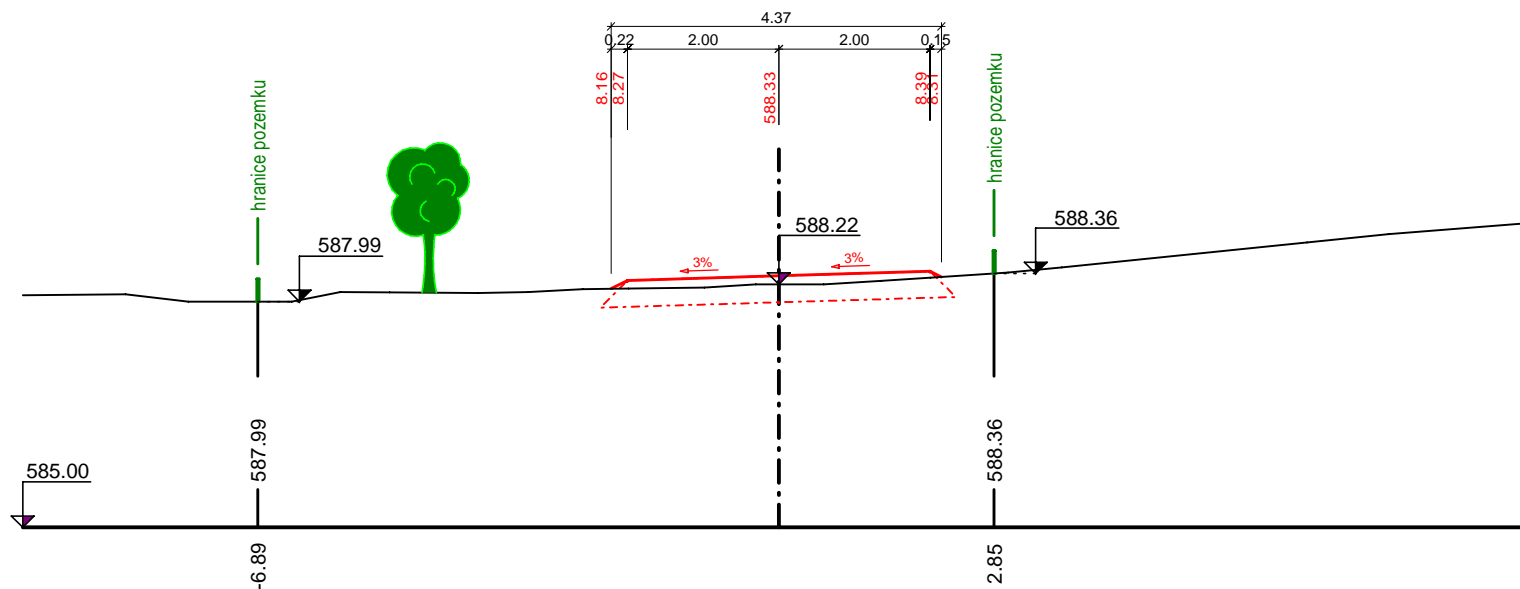


## Příčný řez VC 2\_40 - KM 0.65761

**měřítko délek 1:100, měřítko výšek 1:100**

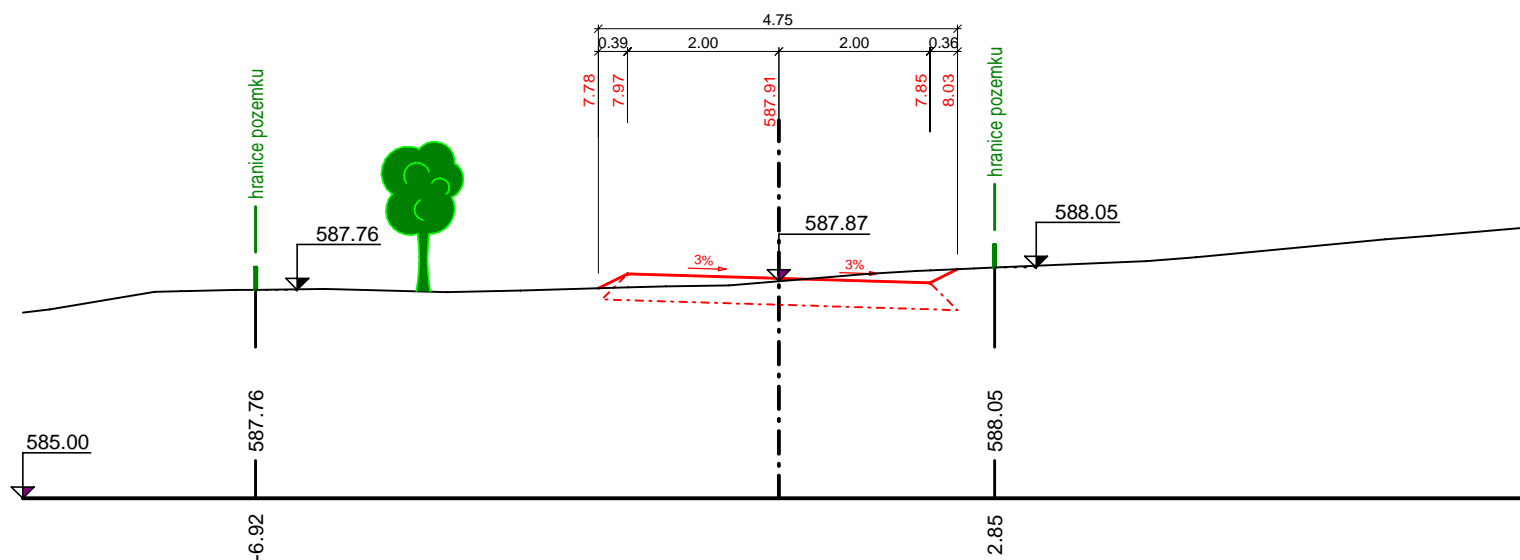


### Příčný řez VC 2\_41 - KM 0.66941

**měřítko délek 1:100, měřítko výšek 1:100**

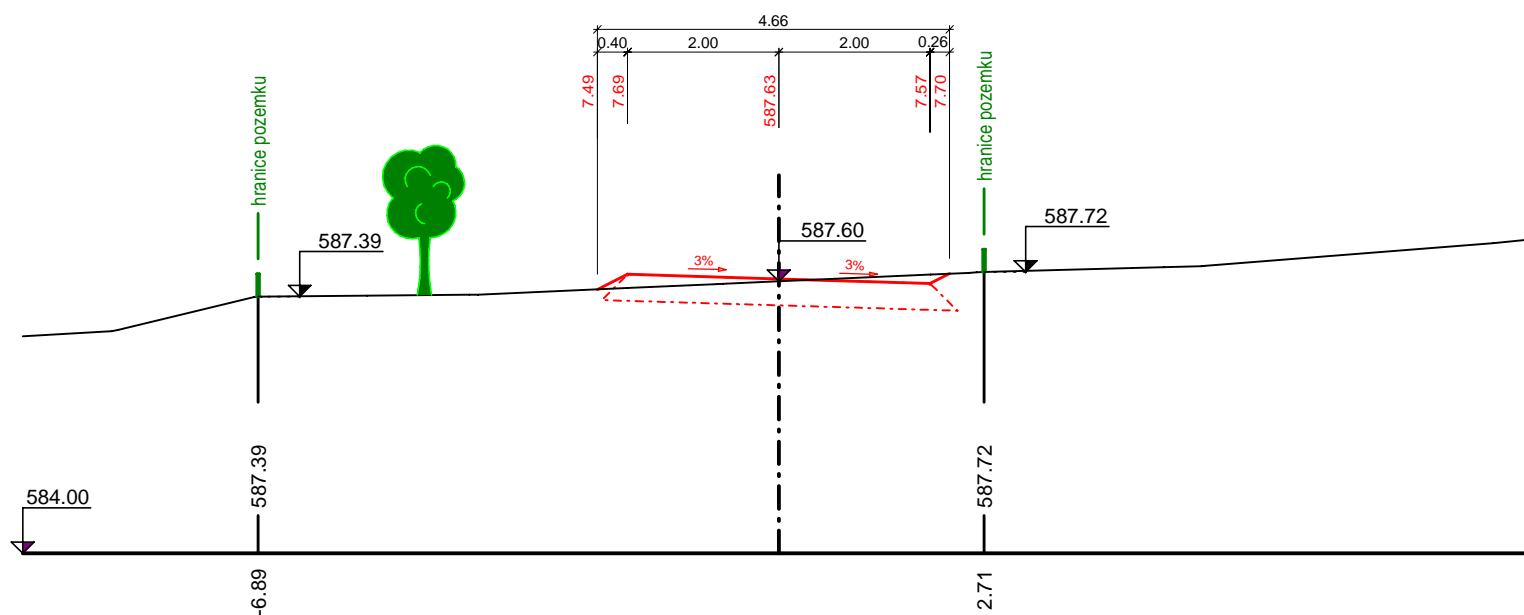


## Příčný řez VC 2\_42 - KM 0.68120

**měřítko délek 1:100, měřítko výšek 1:100**

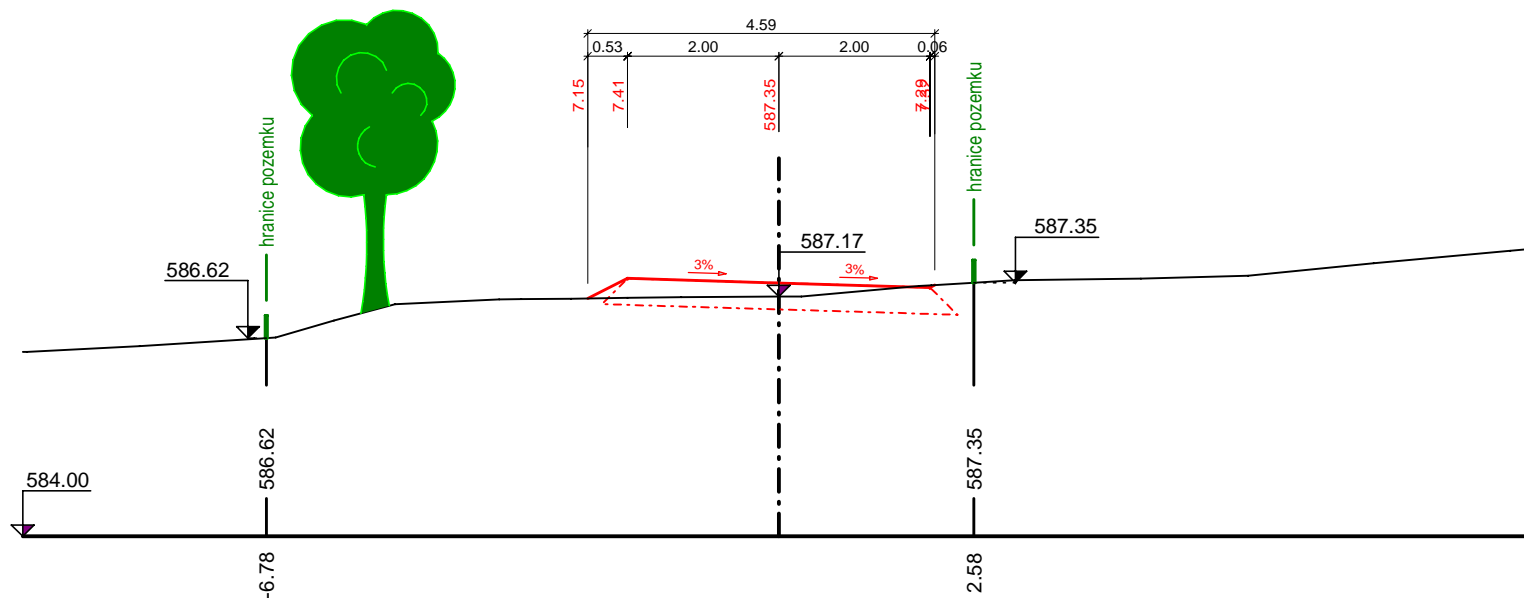


# Příčný řez VC 2\_43 - KM 0.70000

měřítko délek 1:100, měřítko výšek 1:100

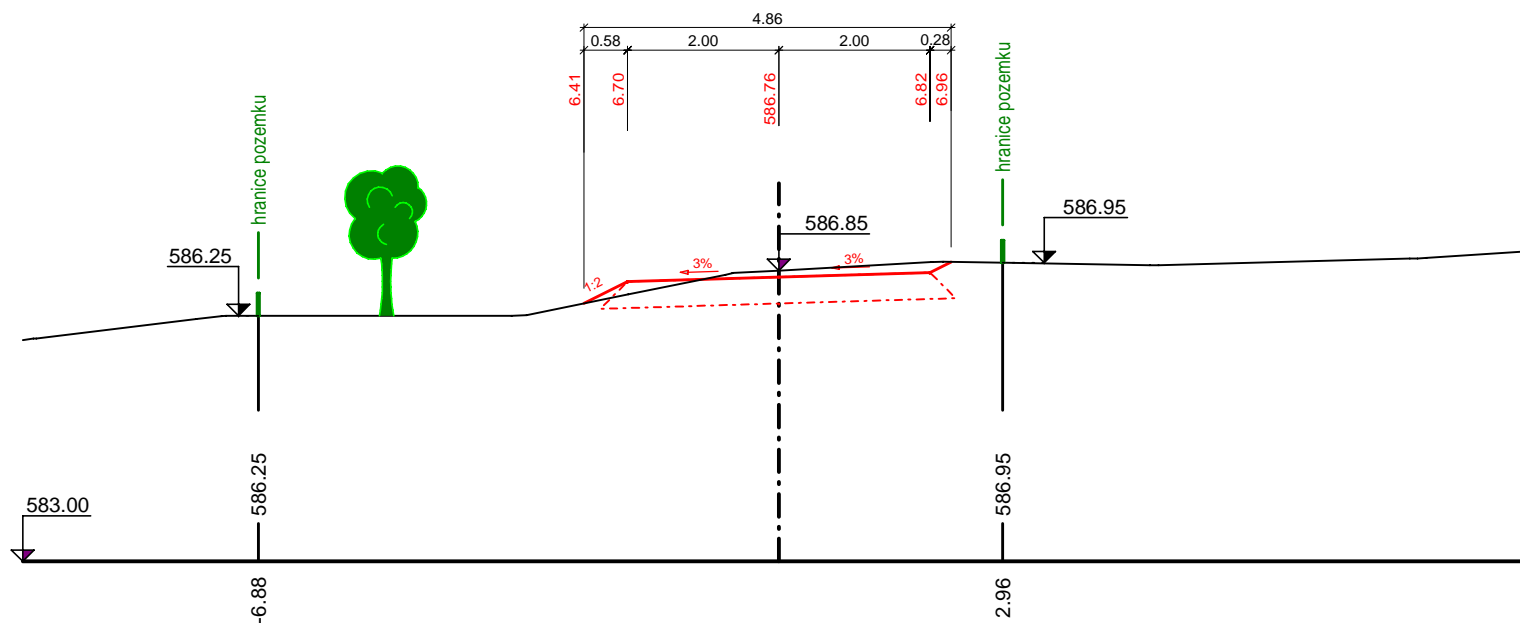


# Příčný řez VC 2\_44 - KM 0.72000

měřítko délek 1:100, měřítko výšek 1:100

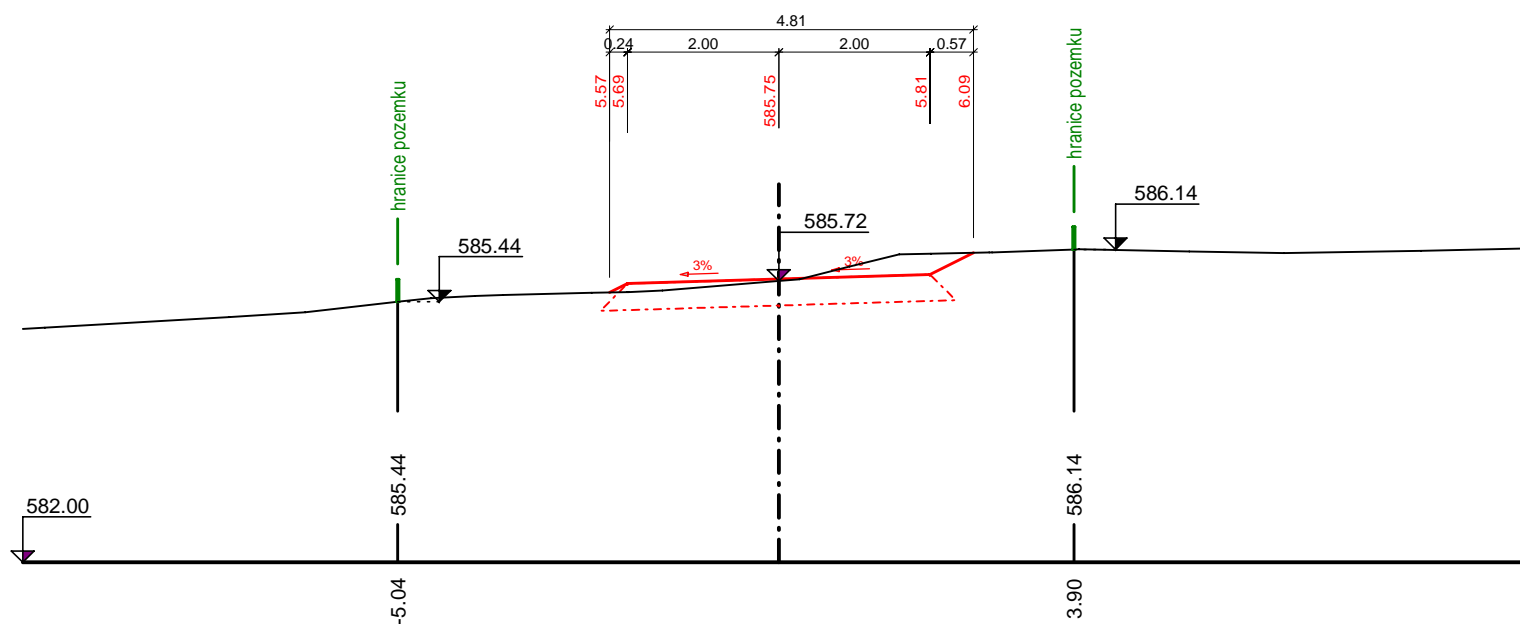


## Příčný řez VC 2\_45 - KM 0.73821

měřítko délek 1:100, měřítko výšek 1:100

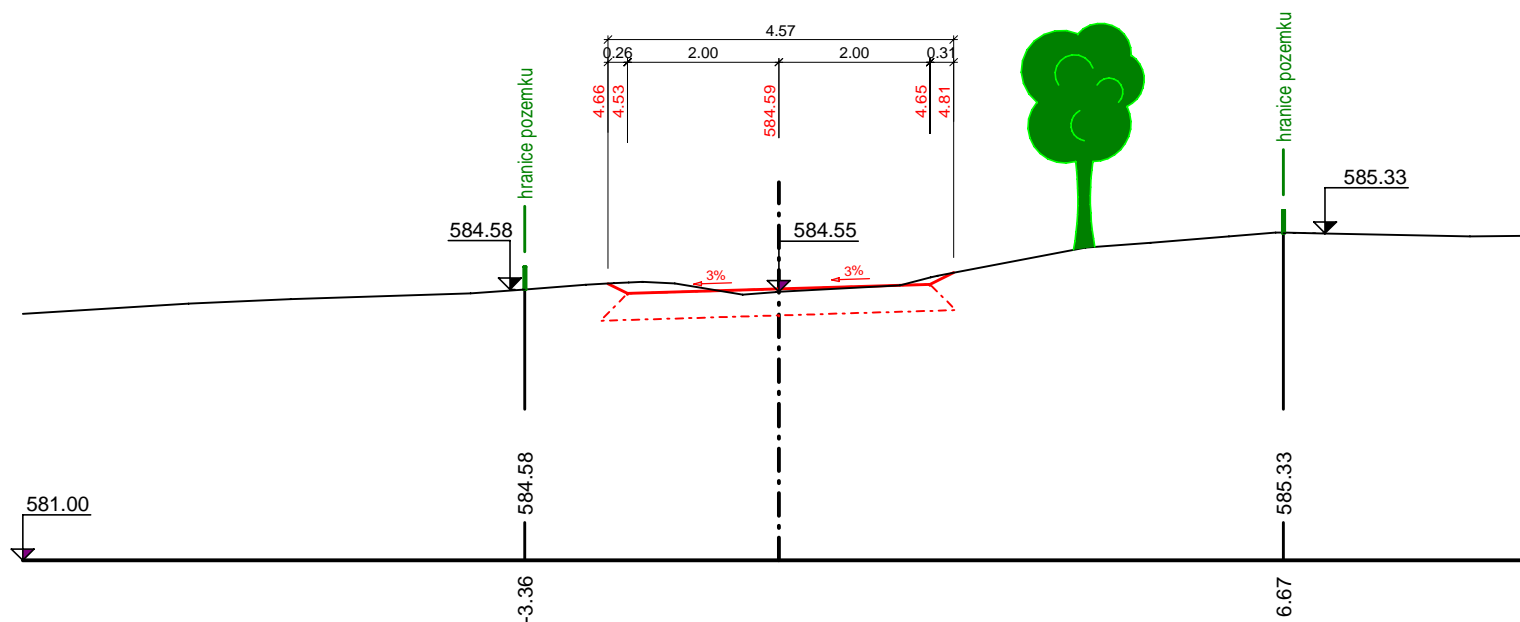


## Příčný řez VC 2\_46 - KM 0.75007

měřítko délek 1:100, měřítko výšek 1:100

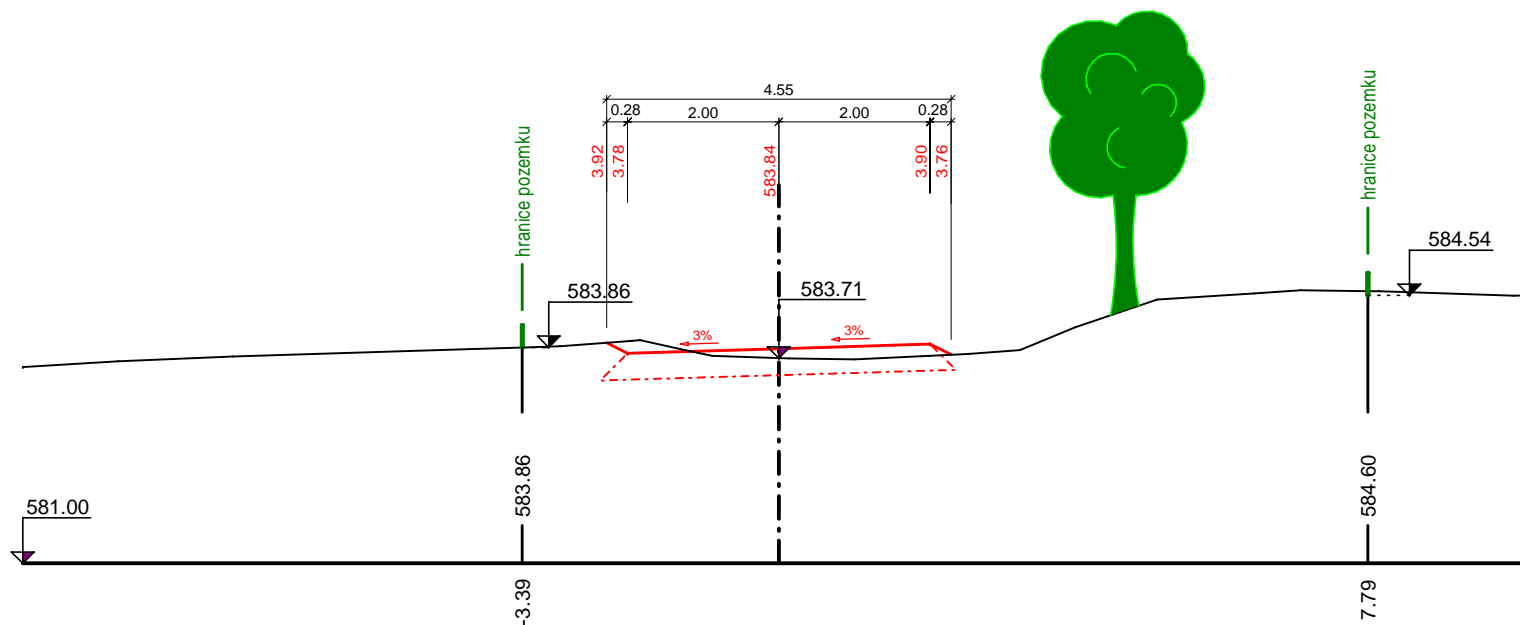


Příčný řez VC 2\_47 - KM 0.76194

měřítko délek 1:100, měřítko výšek 1:100

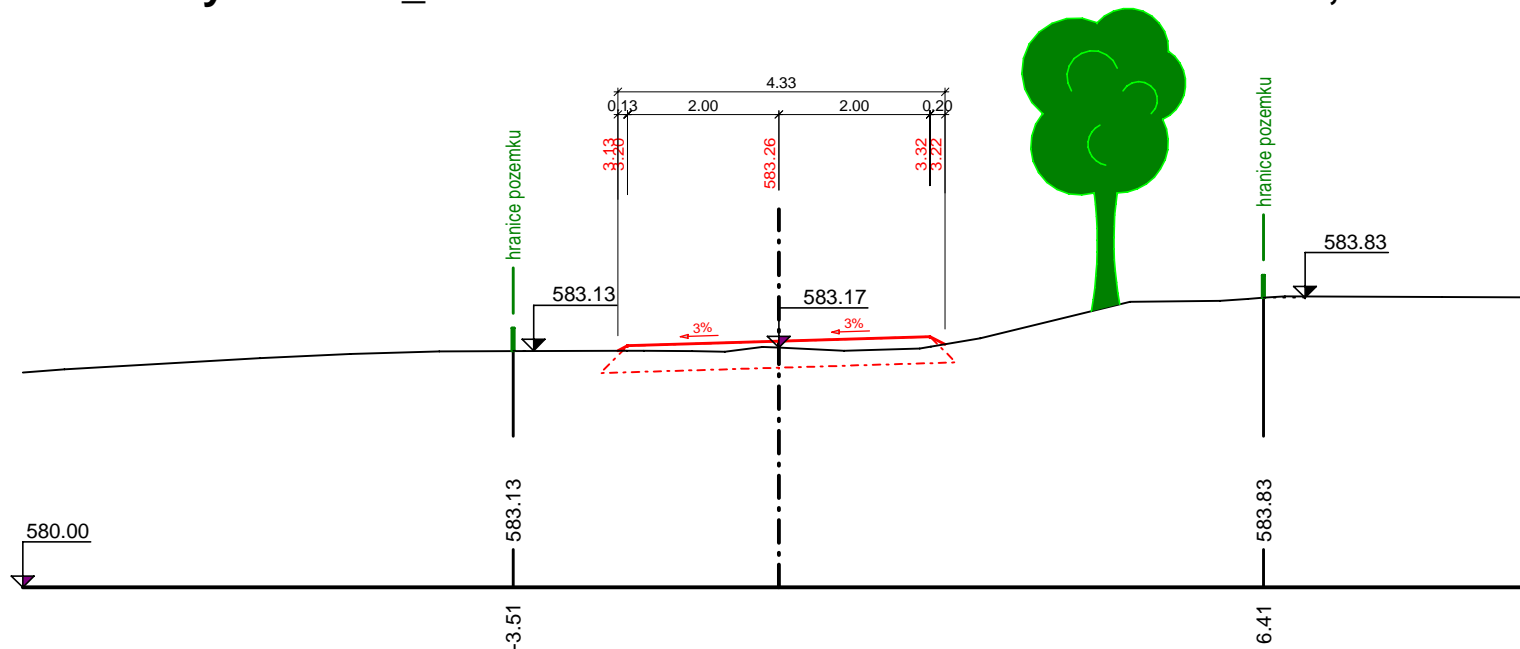

Příčný řez VC 2\_48 - KM 0.77400


měřítko délek 1:100, měřítko výšek 1:100

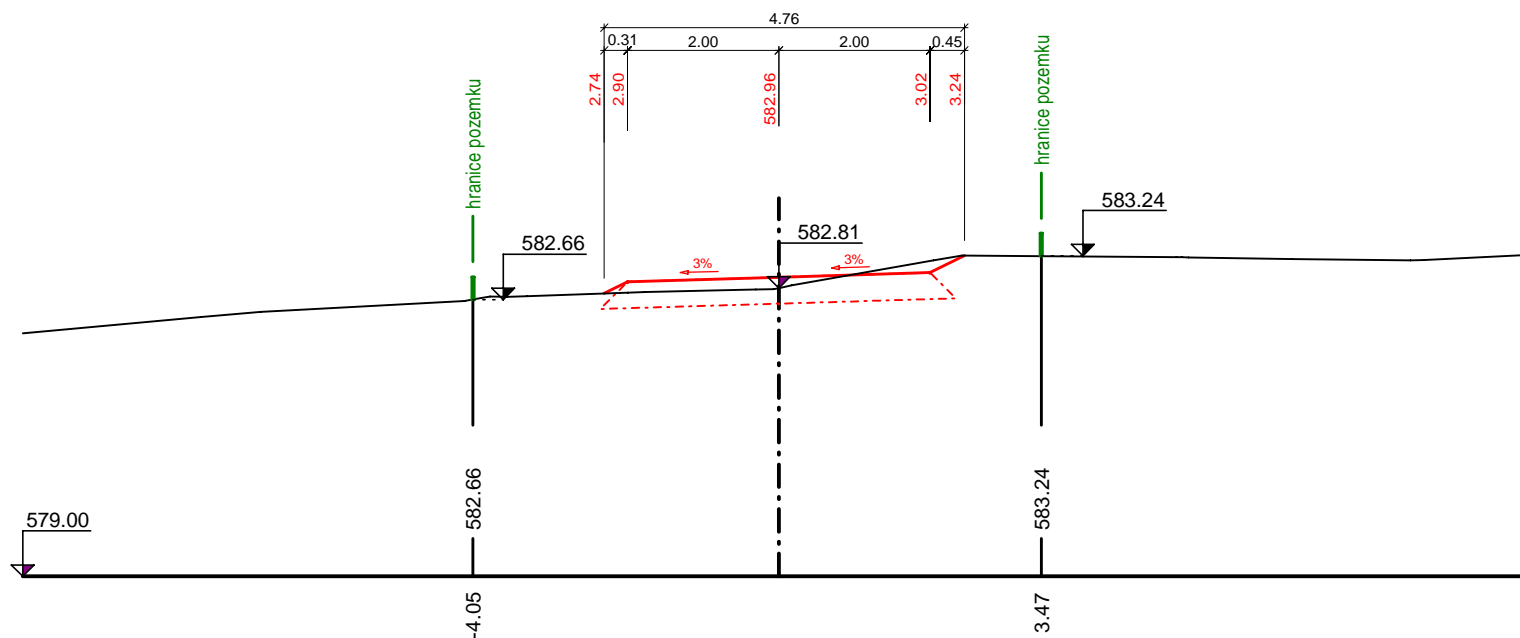




### Příčný řez VC 2\_49 - KM 0.78000

**měřítko délek 1:100, měřítko výšek 1:100**

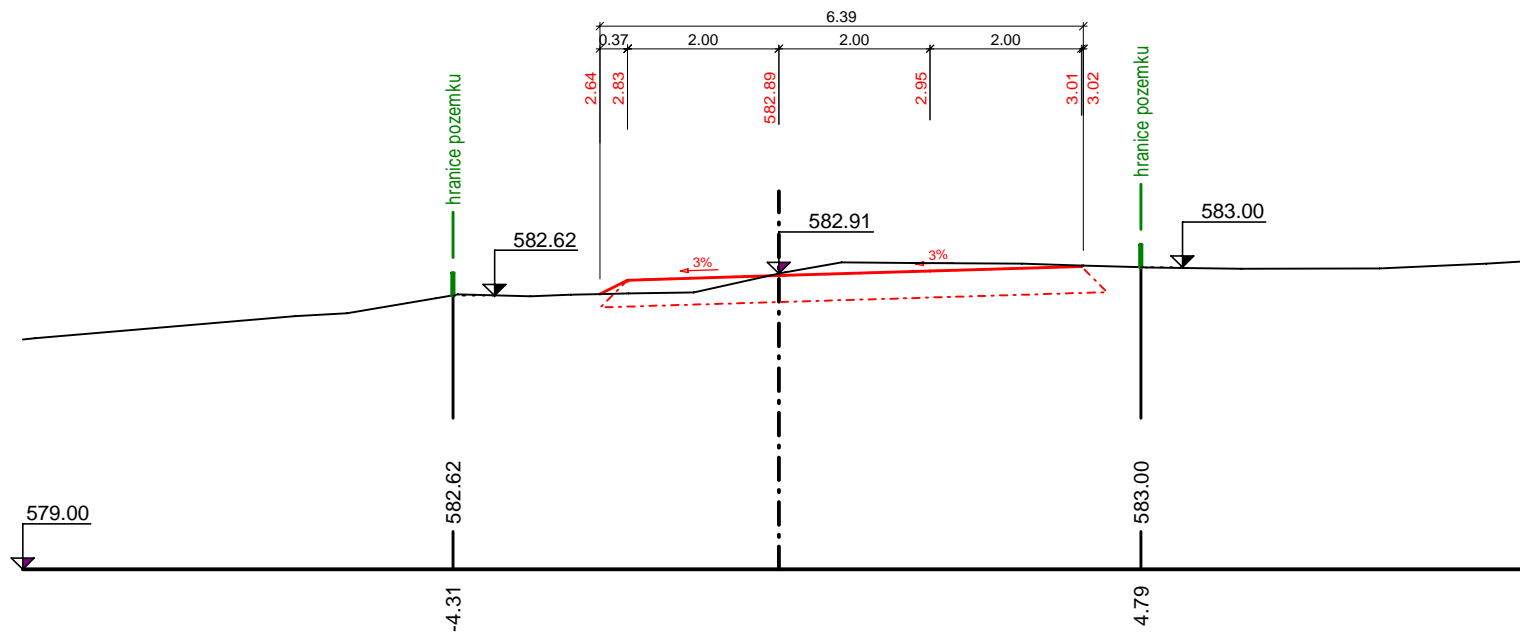


### Příčný řez VC 2\_50 - KM 0.80000

**měřítko délek 1:100, měřítko výšek 1:100**

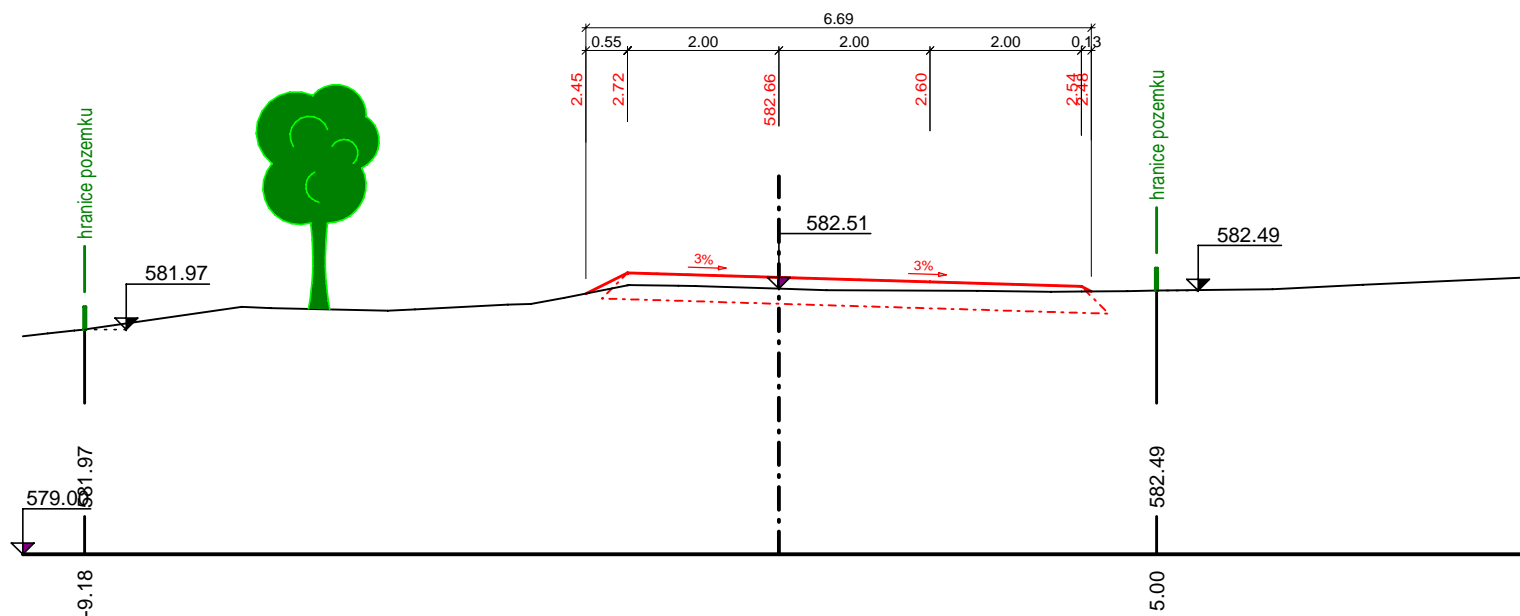


## Příčný řez VC 2\_51 - KM 0.80600

**měřítko délek 1:100, měřítko výšek 1:100**

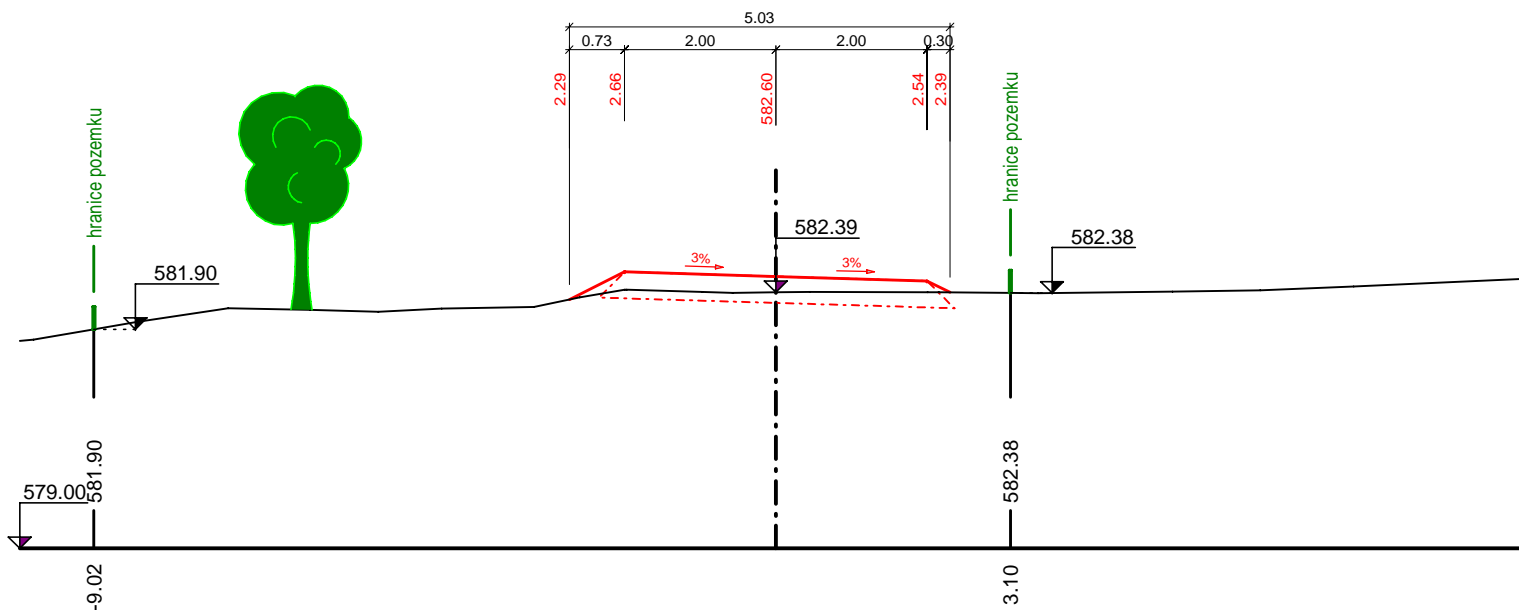


## Příčný řez VC 2\_52 - KM 0.81777

**měřítko délek 1:100, měřítko výšek 1:100**

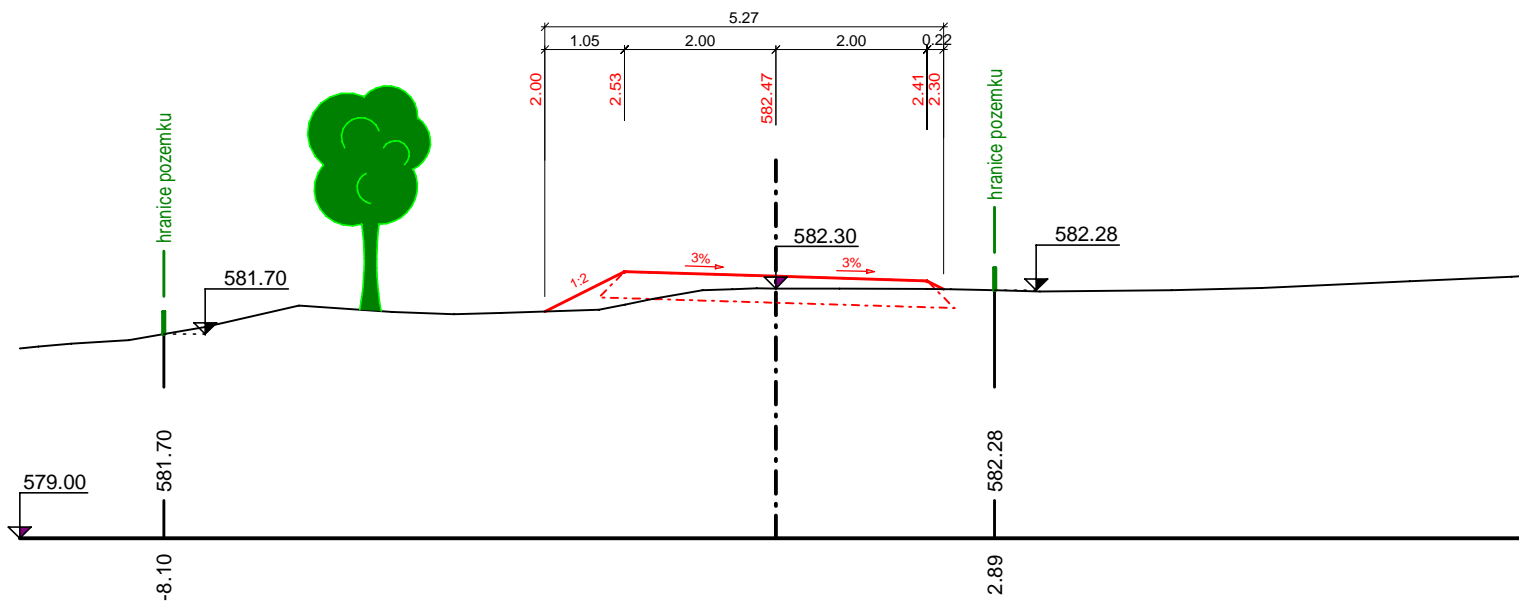


## Příčný řez VC 2\_53 - KM 0.84034

**měřítko délek 1:100, měřítko výšek 1:100**

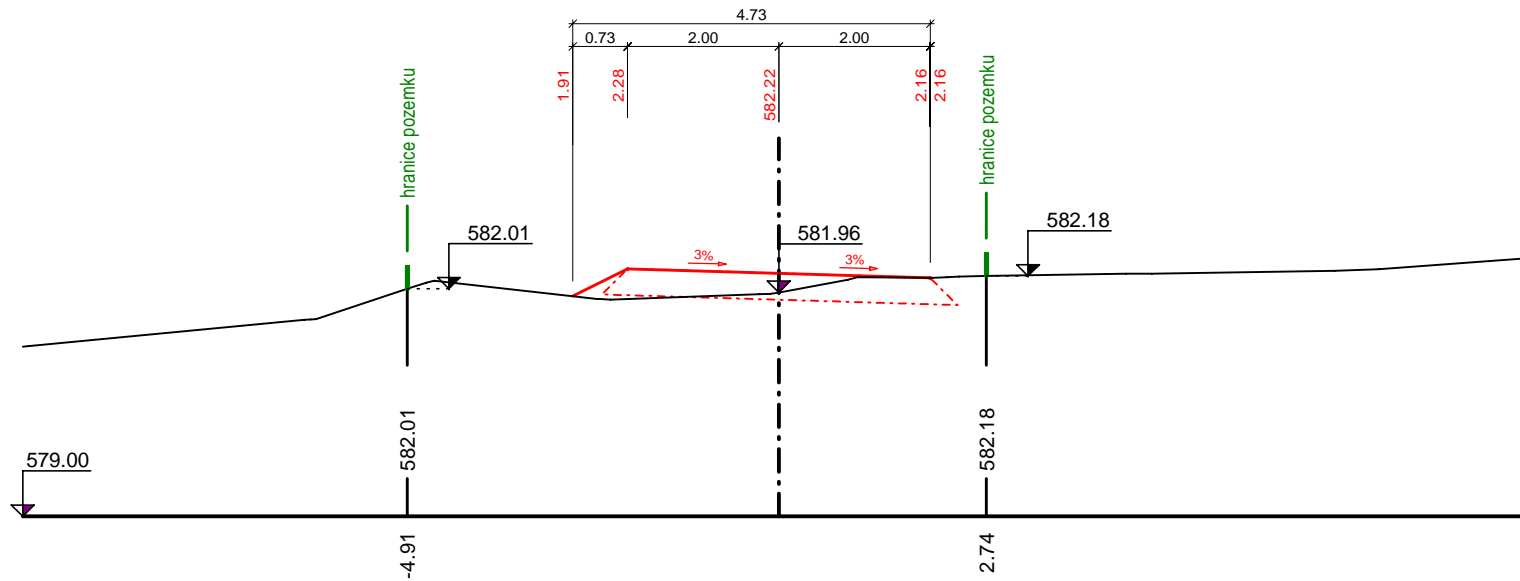


### Příčný řez VC 2\_54 - KM 0.85543

**měřítko délek 1:100, měřítko výšek 1:100**

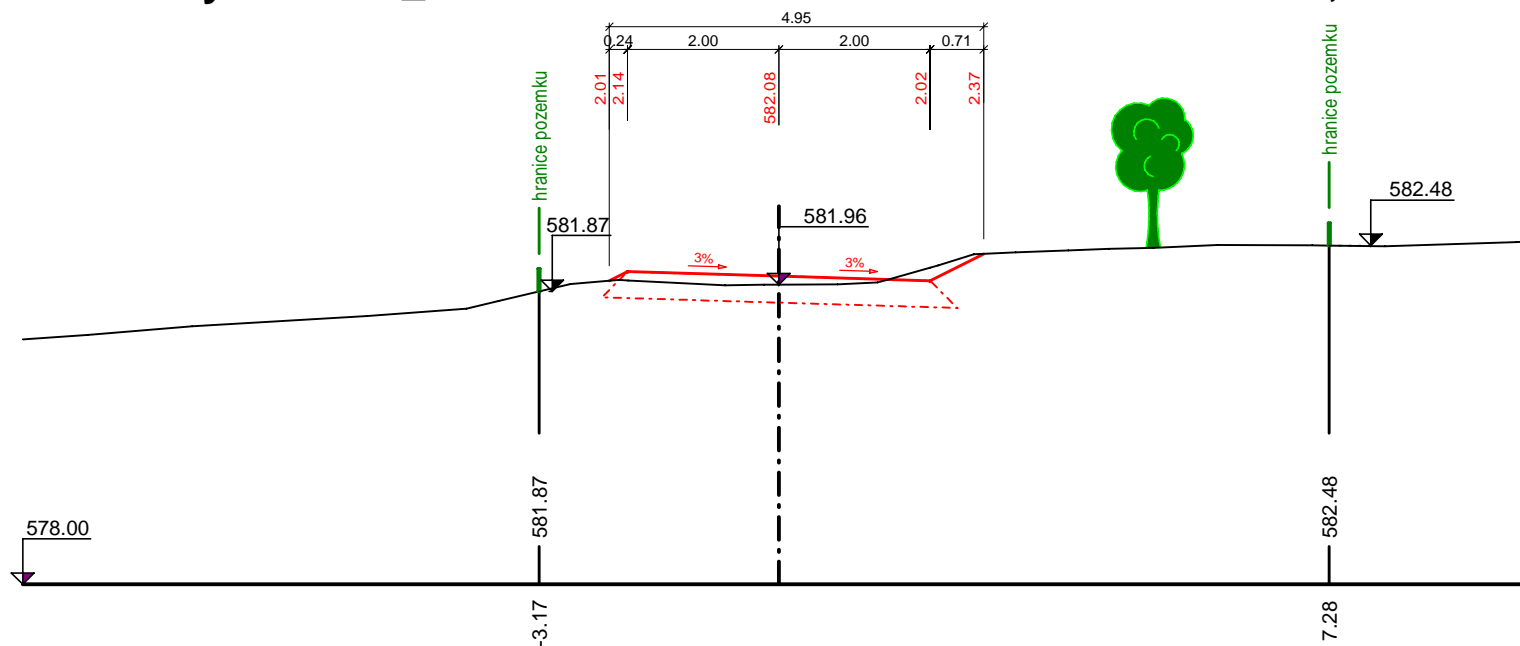


## Příčný řez VC 2\_55 - KM 0.87053

měřítko délek 1:100, měřítko výšek 1:100

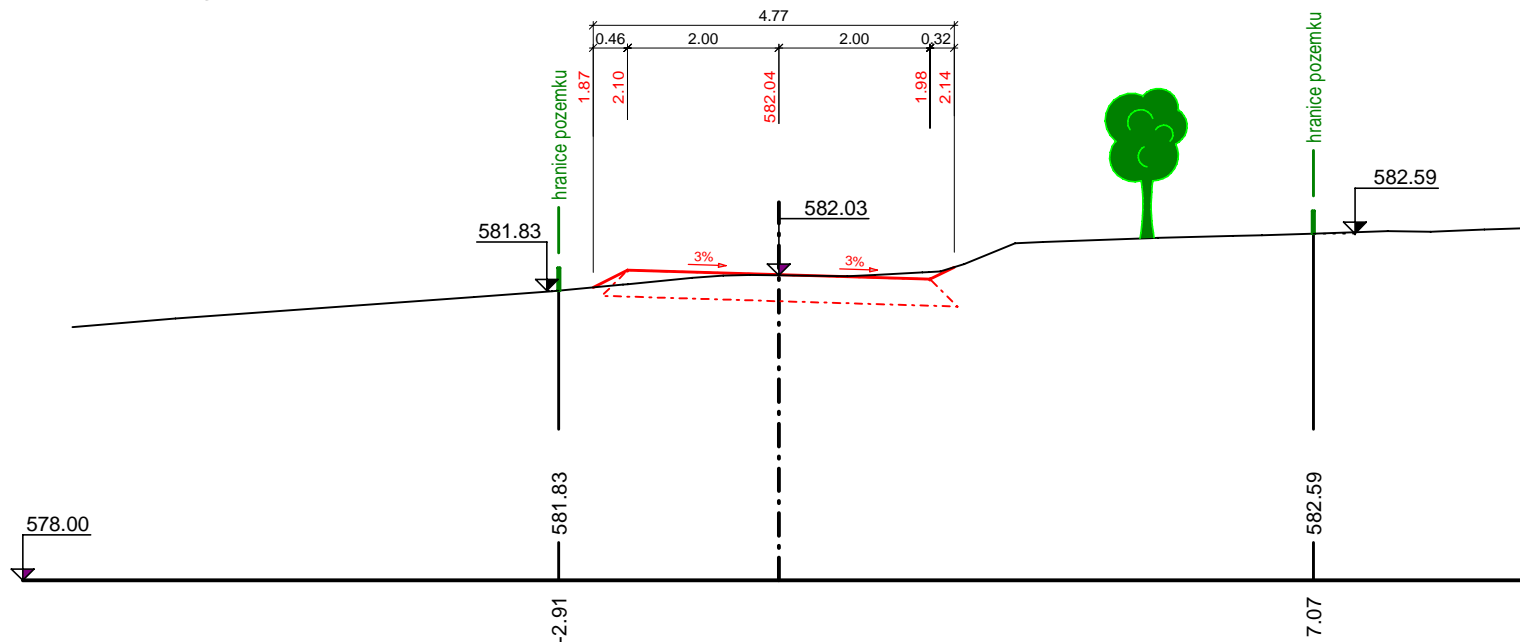


## Příčný řez VC 2\_56 - KM 0.88000

měřítko délek 1:100, měřítko výšek 1:100

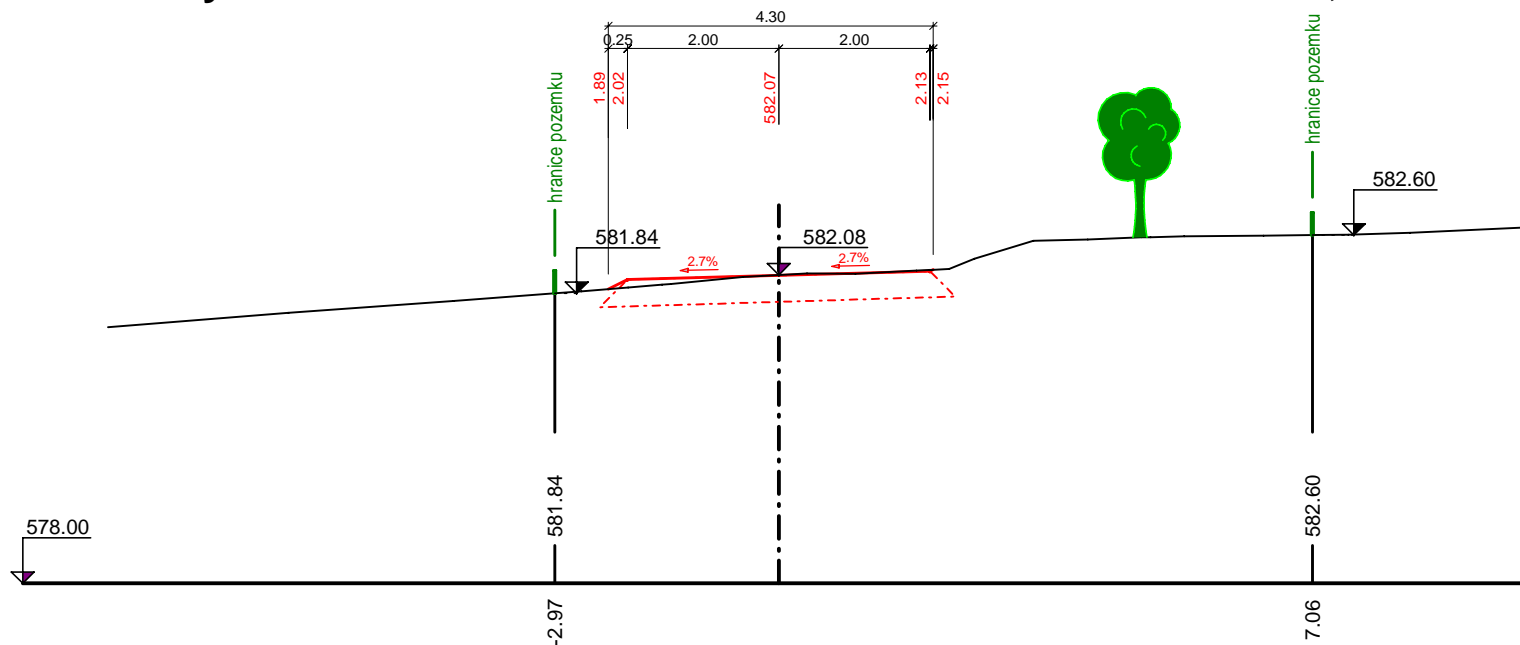


**Příčný řez VC 2\_57 - KM 0.90000**

**měřítko délek 1:100, měřítko výšek 1:100**

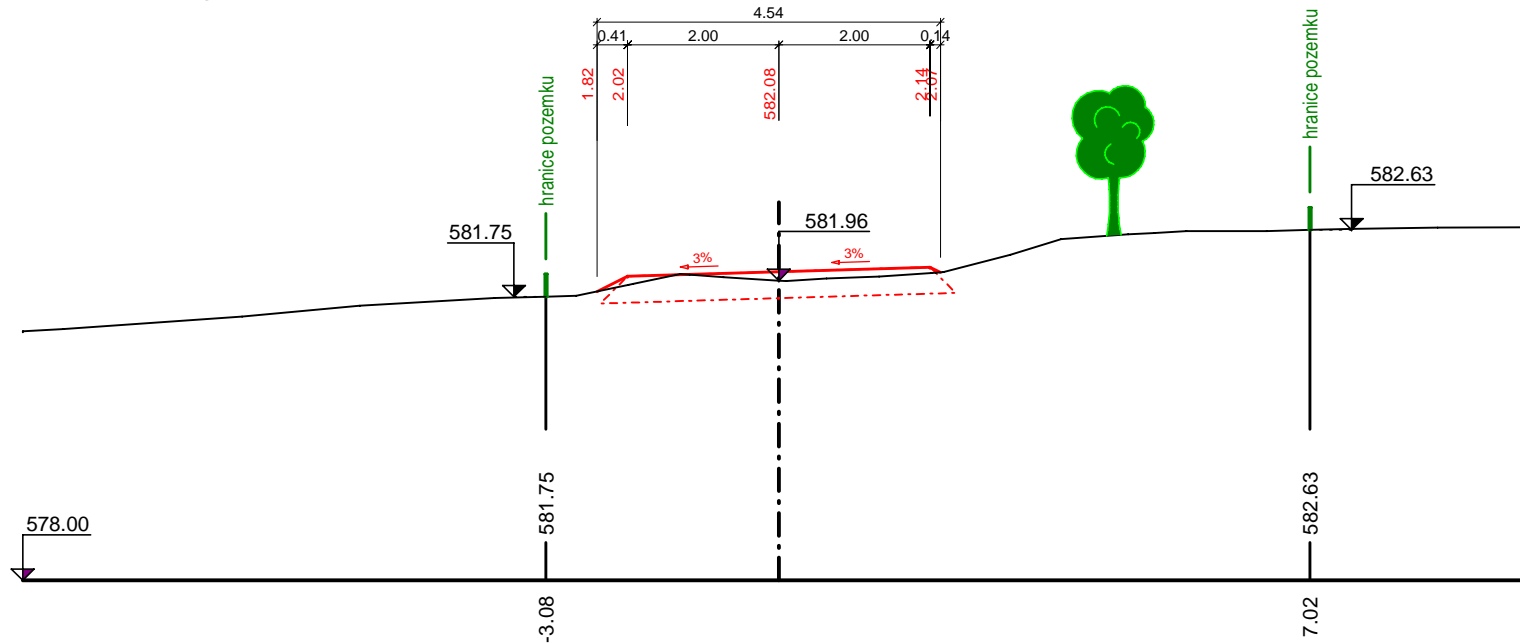


**Příčný řez VC 2\_58 - KM 0.92008**

**měřítko délek 1:100, měřítko výšek 1:100**

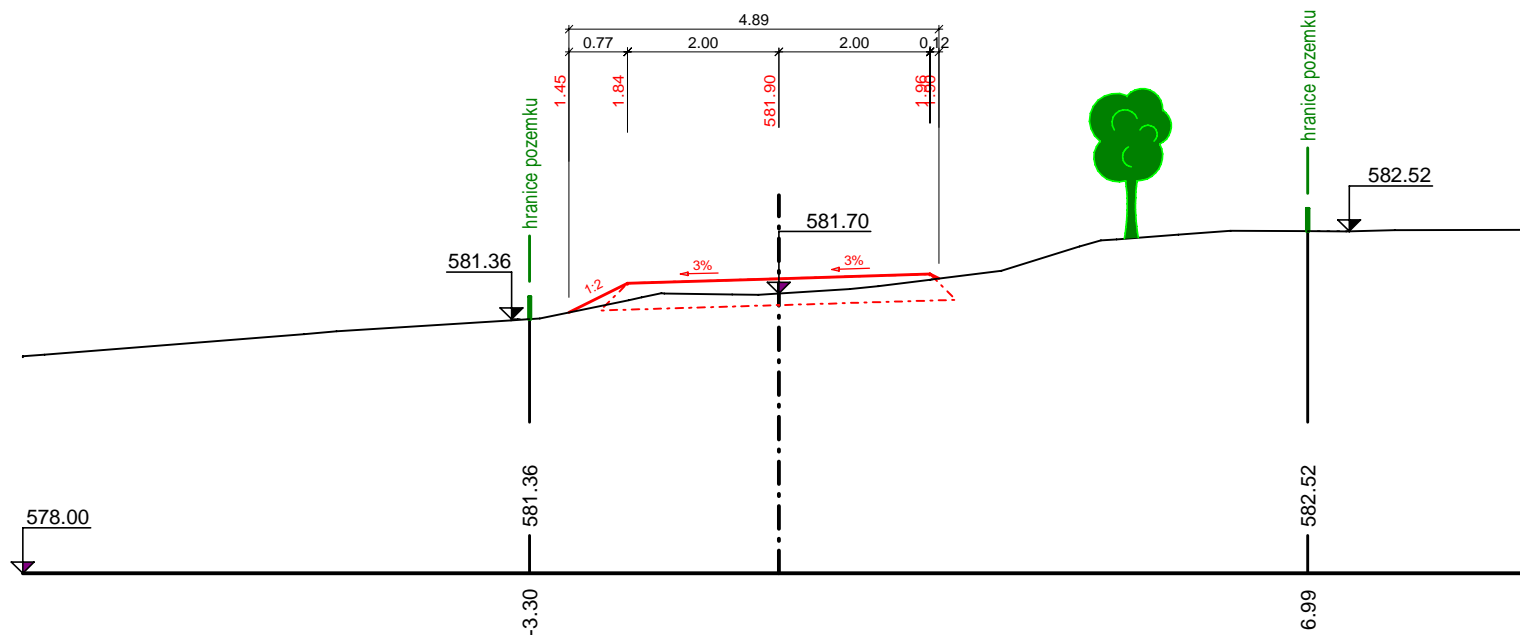


**Příčný řez VC 2\_59 - KM 0.93299**

**měřítko délek 1:100, měřítko výšek 1:100**

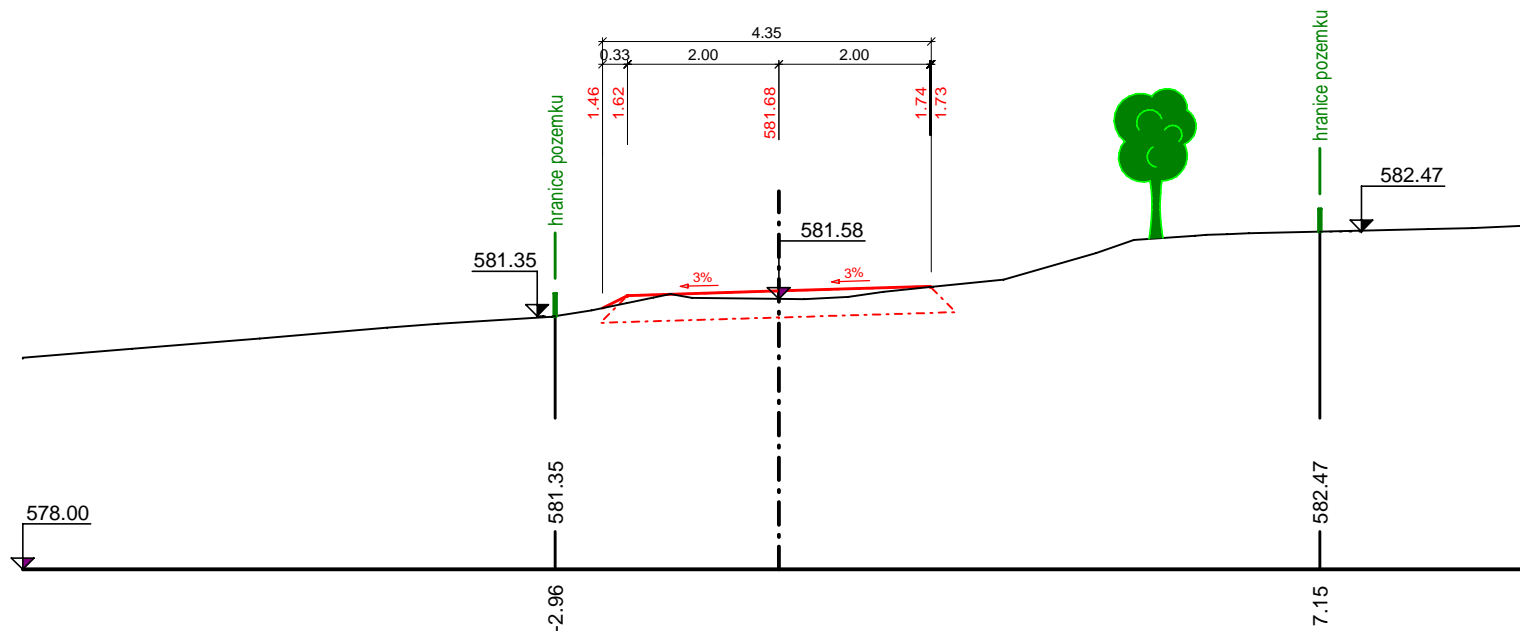


**Příčný řez VC 2\_60 - KM 0.94589**

**měřítko délek 1:100, měřítko výšek 1:100**

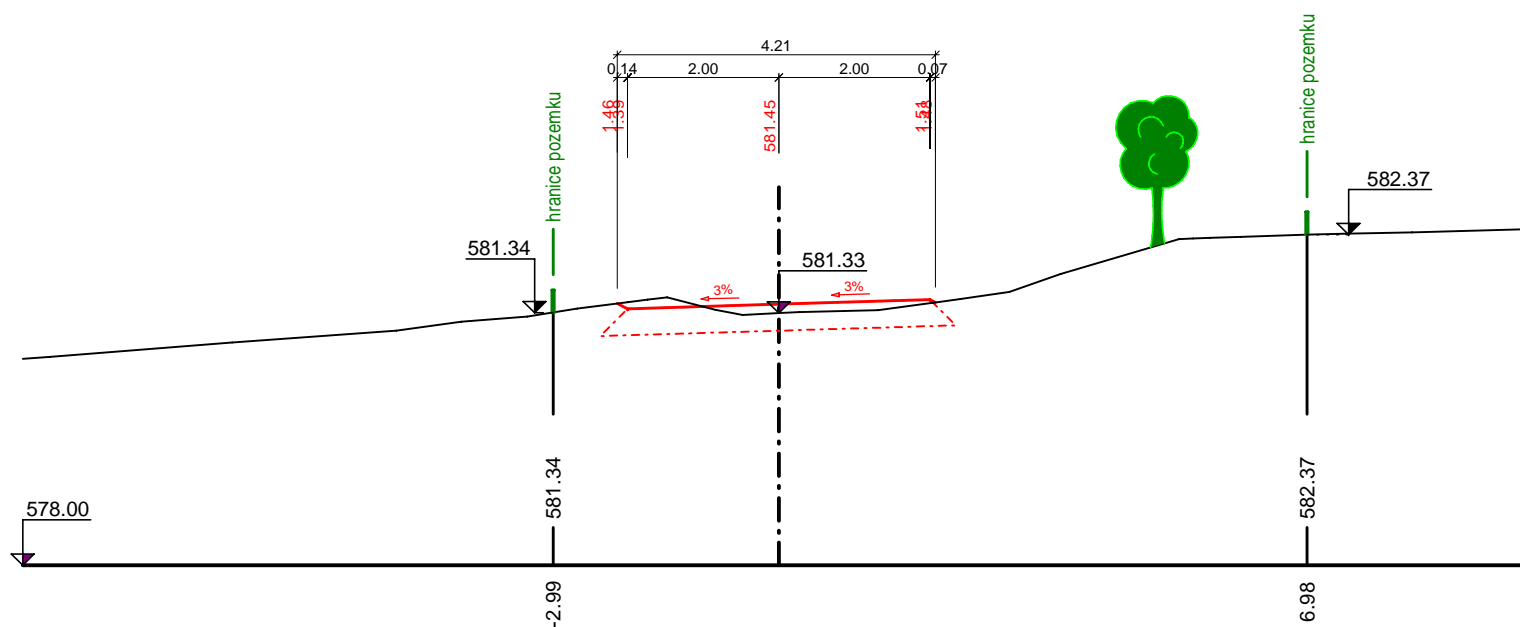


Příčný řez VC 2\_61 - KM 0.96000

měřítko délek 1:100, měřítko výšek 1:100

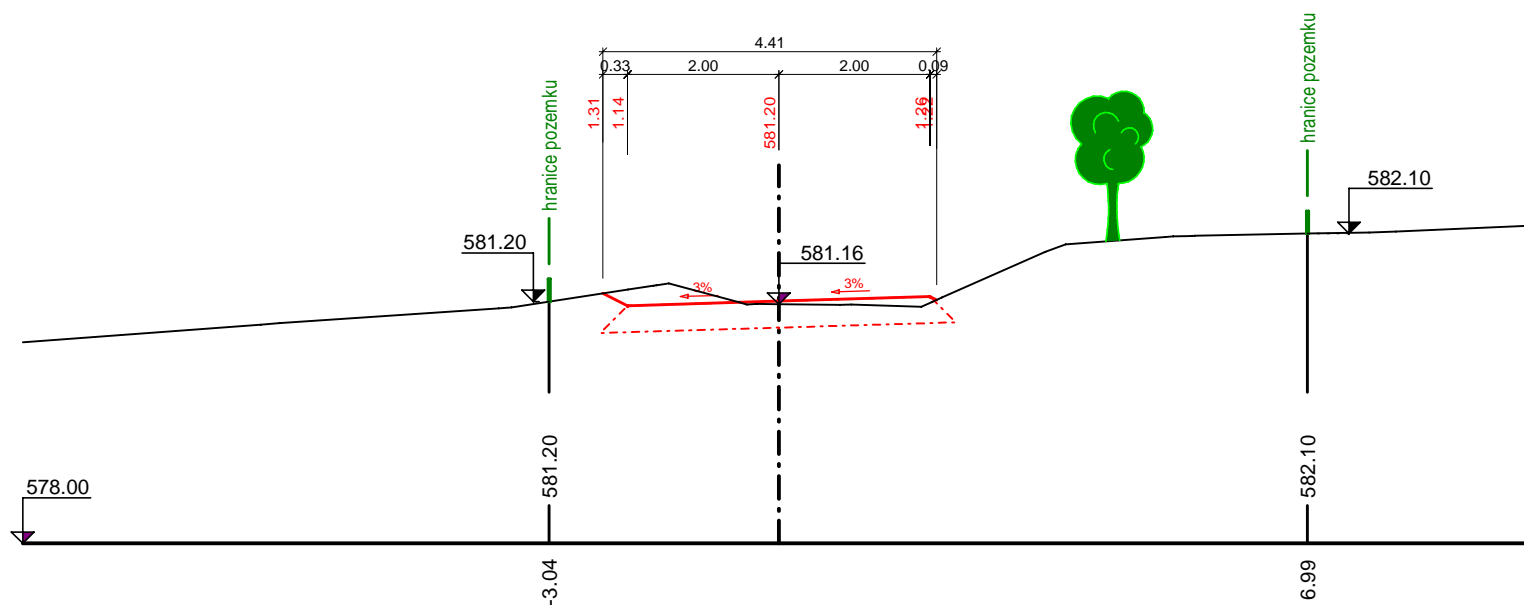


Příčný řez VC 2\_62 - KM 0.98370

měřítko délek 1:100, měřítko výšek 1:100

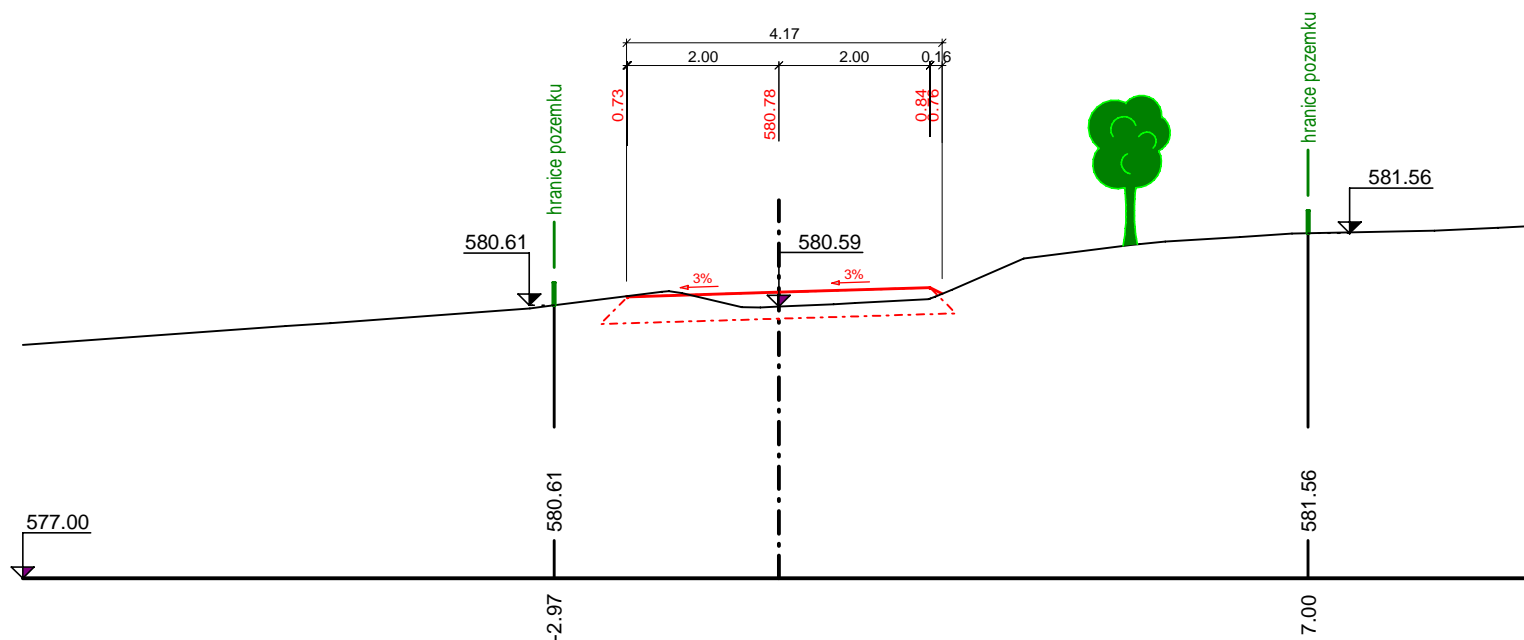


Příčný řez VC 2\_63 - KM 1.00226

měřítko délek 1:100, měřítko výšek 1:100

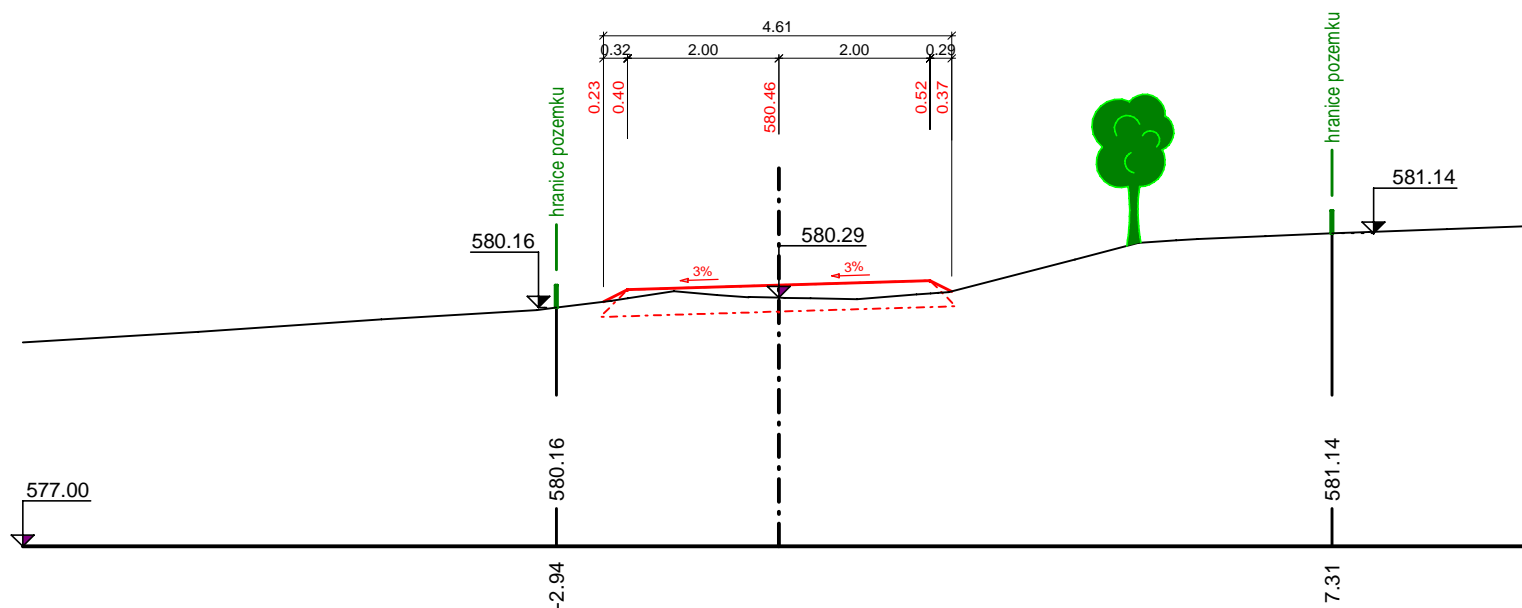

Příčný řez VC 2\_64 - KM 1.02083


měřítko délek 1:100, měřítko výšek 1:100

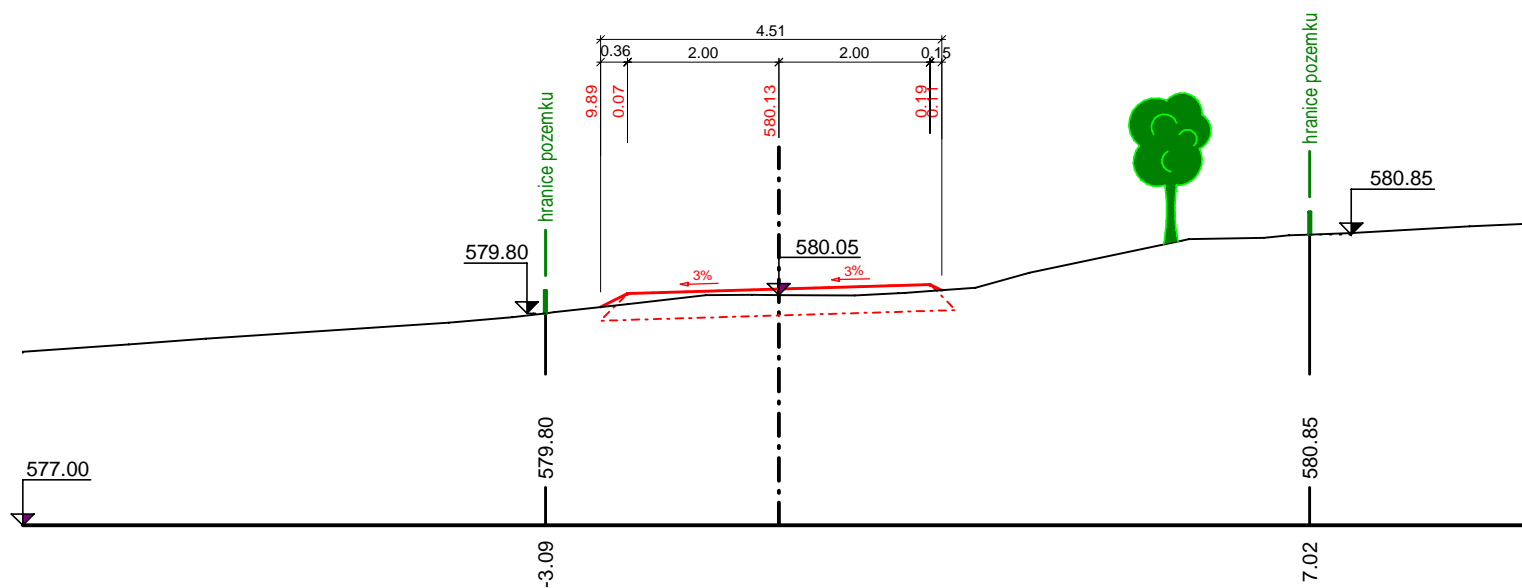




## Příčný řez VC 2\_65 - KM 1.04000

měřítko délek 1:100, měřítko výšek 1:100

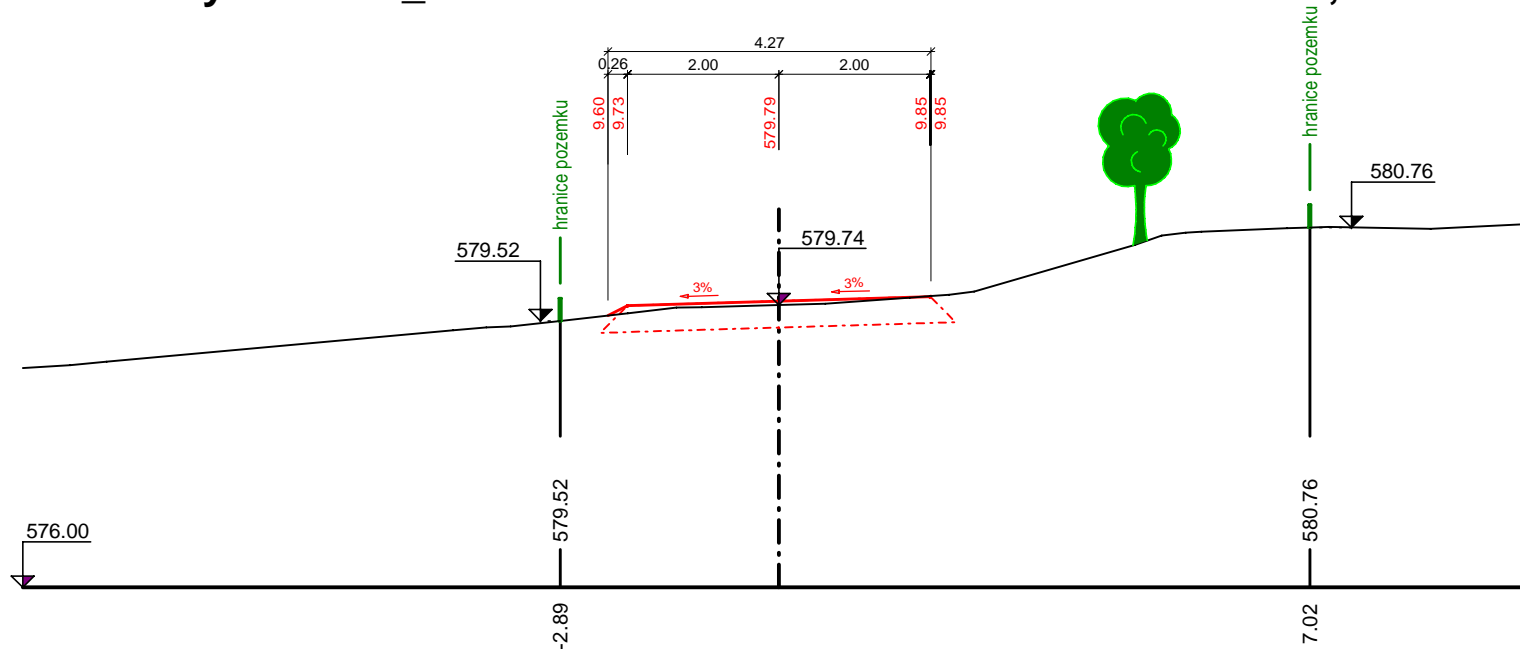


## Příčný řez VC 2\_66 - KM 1.06000

měřítko délek 1:100, měřítko výšek 1:100

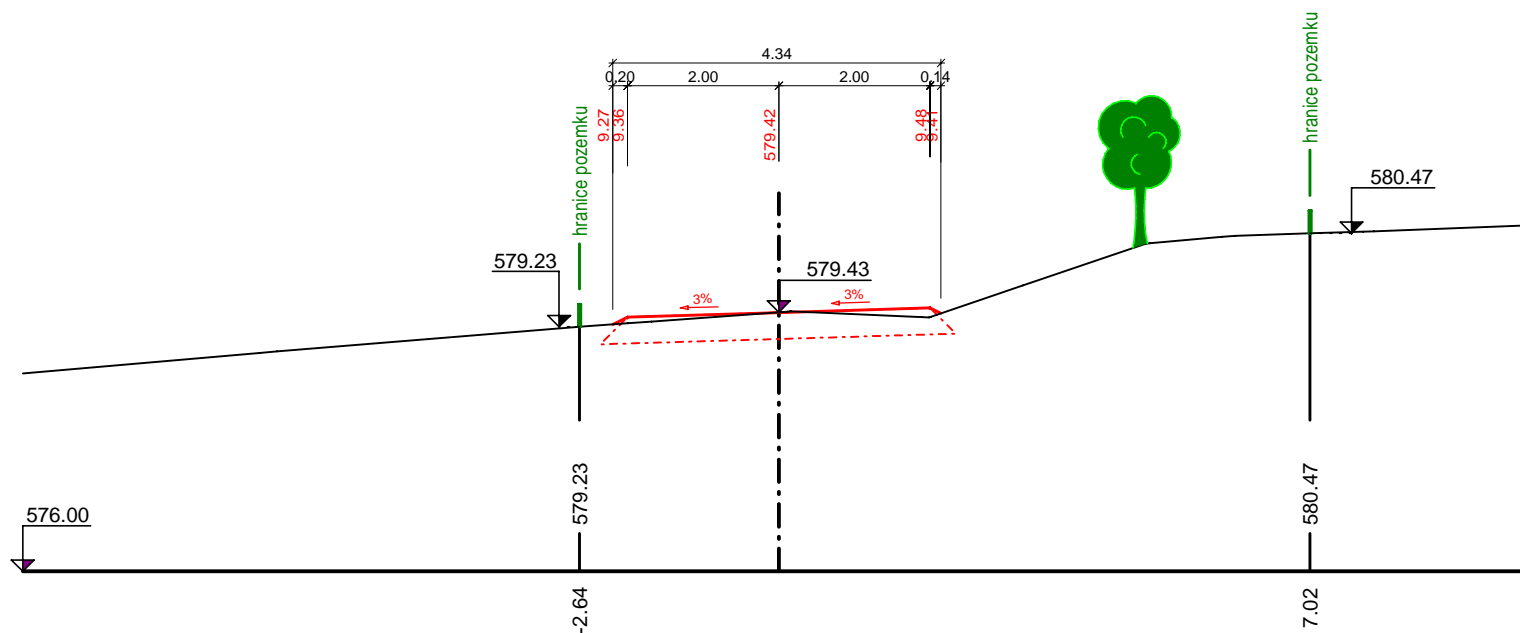

## Příčný řez VC 2\_67 - KM 1.08000

měřítko délek 1:100, měřítko výšek 1:100

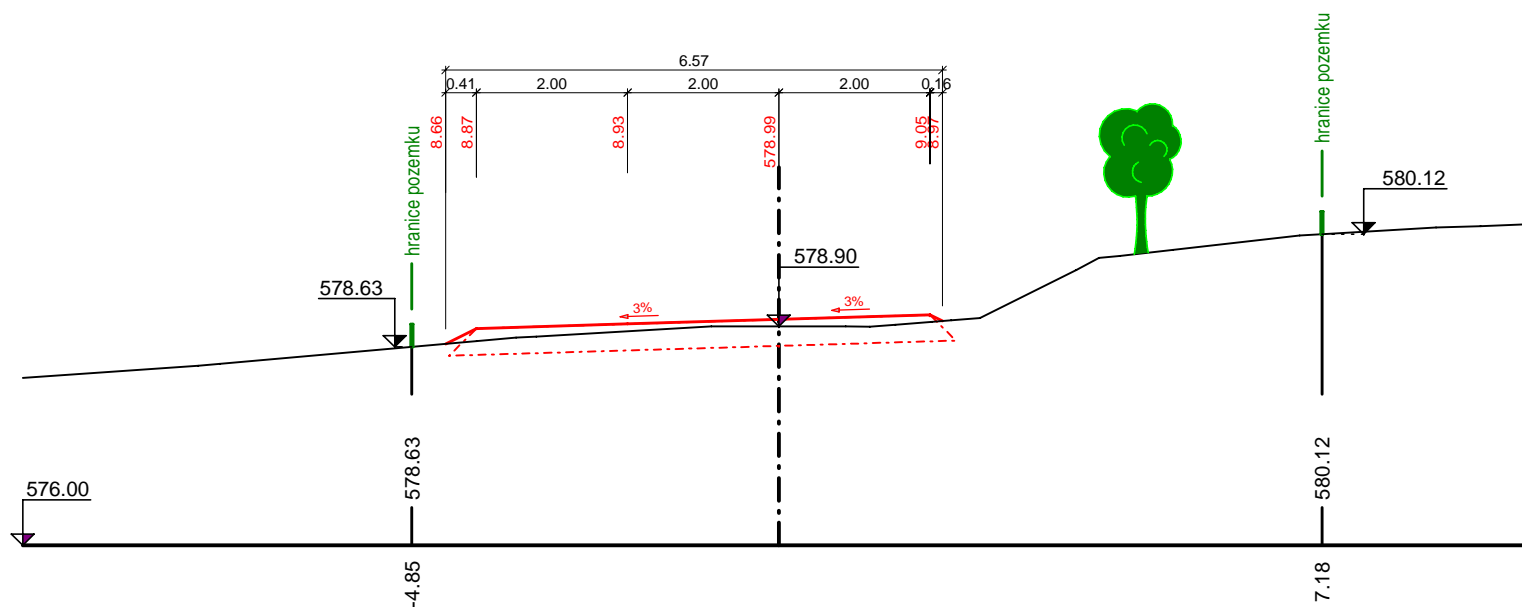

## Příčný řez VC 2\_68 - KM 1.10000

měřítko délek 1:100, měřítko výšek 1:100

