


# ŘEZ REVITALIZOVANÝM KORYTEM ÚSEK 1

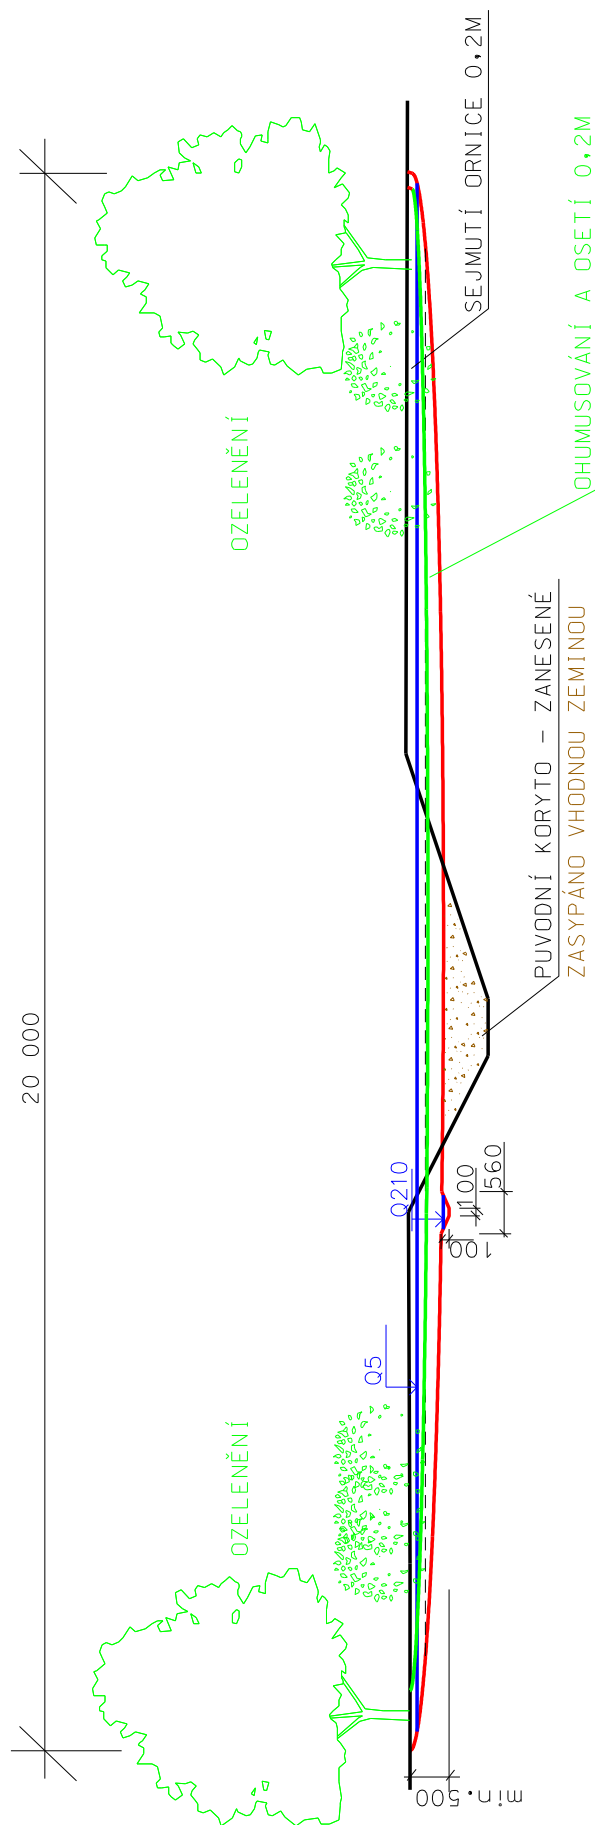

VZOROVÝ PŘÍČNÝ ŘEZ  
- REVITALIZACE, ÚSEK 1

MĚŘÍTKO 1:100

**Příloha 7.i.3.02.1.3.**