



VZOROVÝ PŘÍČNÝ ŘEZ
OCHRANNÝM PŘÍKOPEM OPI
KM 0,000 - 0,860

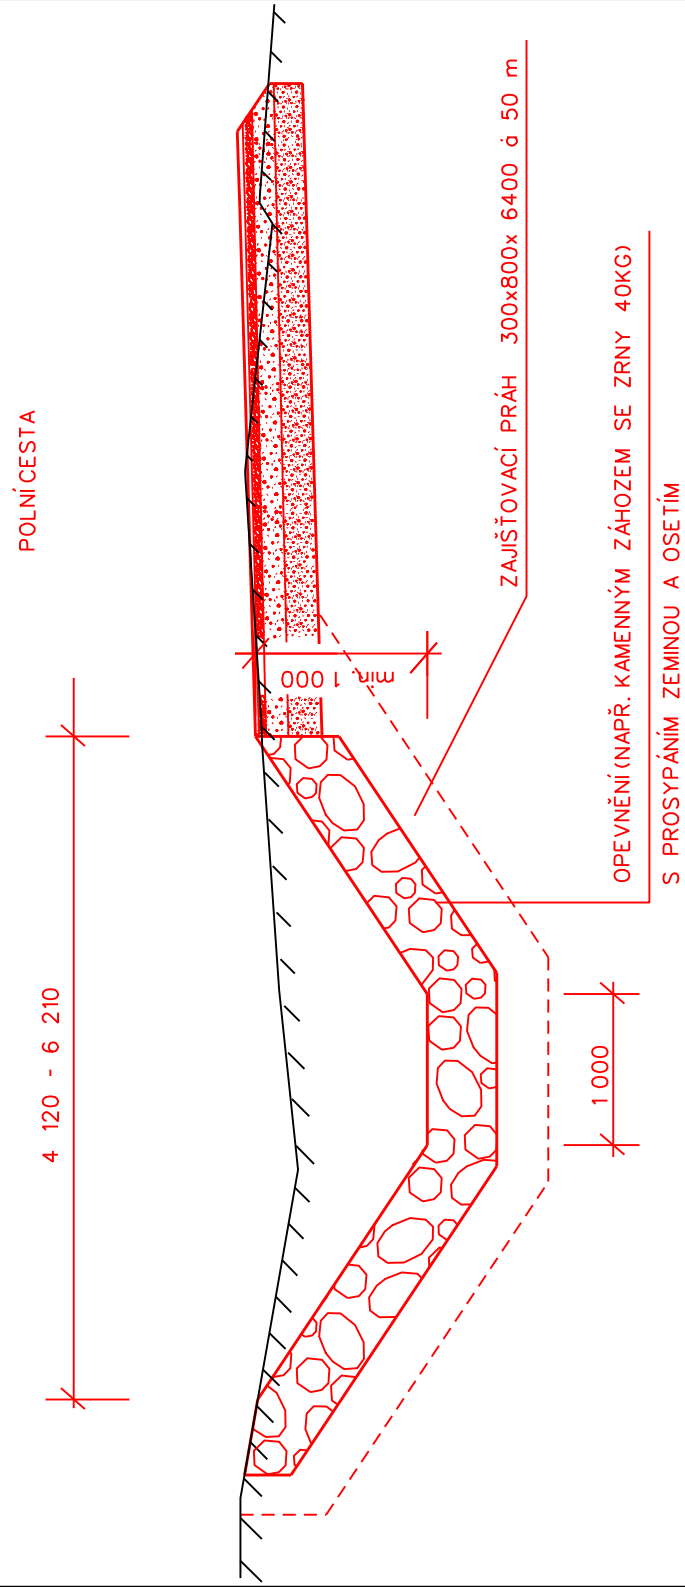

M 1:50

Vzorový příčný řez
Ochranný příkop OPI

VZOROVÝ PŘÍČNÝ ŘEZ
OCHRANNÝM PŘÍKOPEM OPI
KM 0,860 - 1,1545

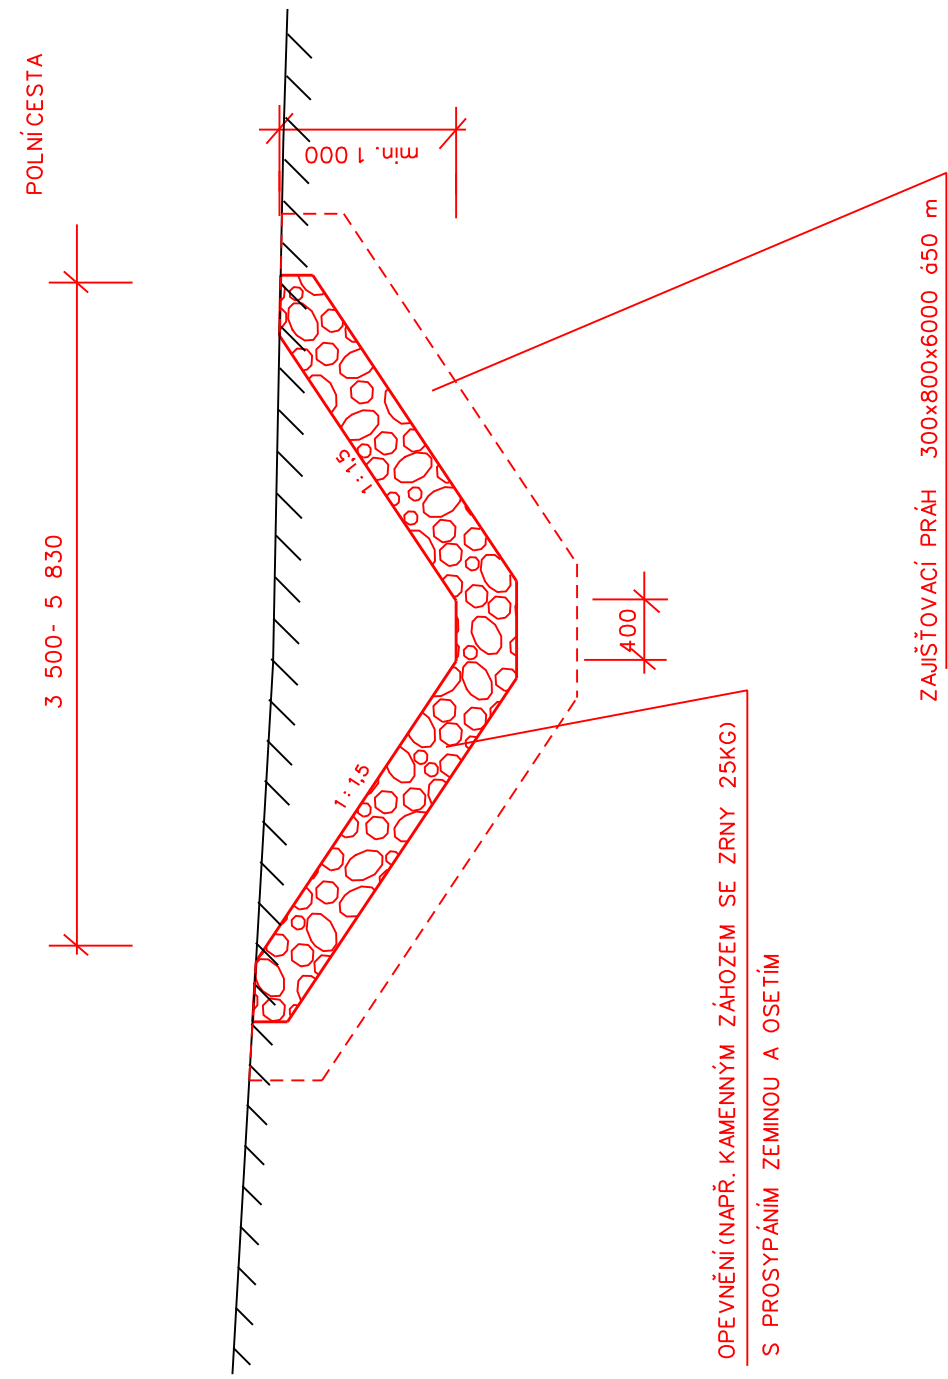

M 1:50

Vzorový příčný řez
Ochranný příkop OPI
Příloha: 7.i.3.01.4.