


ŘEZ REVITALIZOVANÝM KORYTEM ÚSEK 2

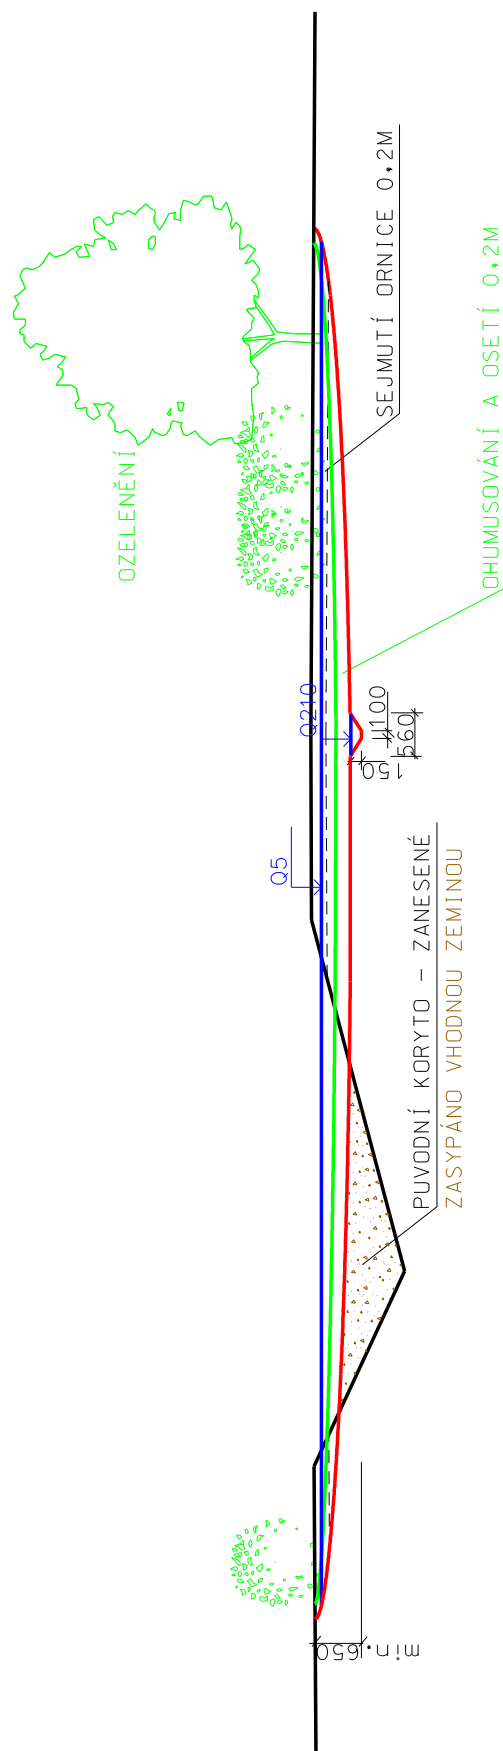

VZOROVÝ PŘÍČNÝ ŘEZ
- REVITALIZACE, ÚSEK 2

MĚŘÍTKO 1:100
Příloha 7.i.3.02.2.3.