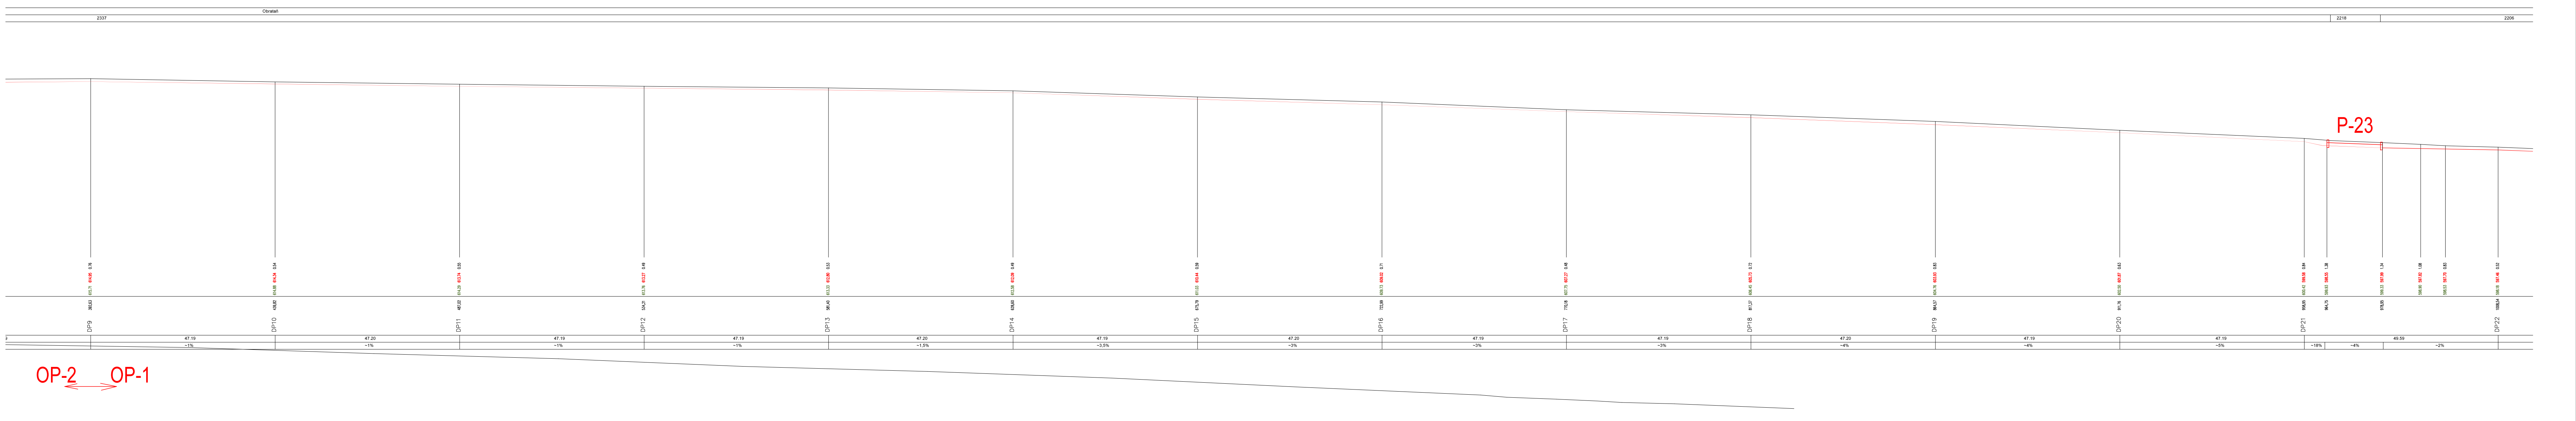
Obrataň
2337
2218
2206
P-23
OP-2
OP-1
DP9 392,63 615,71 614,95 0,76
DP10 439,82 614,88 614,34 0,54
DP11 487,02 614,29 613,74 0,55
DP12 534,21 613,76 613,27 0,49
DP13 581,40 613,33 612,80 0,53
DP14 628,60 612,58 612,09 0,49
DP15 675,79 611,03 610,44 0,59
DP16 722,99 609,73 609,02 0,71
DP17 770,18 607,75 607,27 0,48
DP18 817,37 606,45 605,73 0,72
DP19 864,57 604,76 603,93 0,83
DP20 911,76 602,50 601,87 0,63
DP21 958,95 600,42 599,58 0,84
964,75 599,93 598,55 1,38
978,95 599,33 597,99 1,34
598,90 597,82 1,08
598,53 597,70 0,83
DP22 1008,54 598,18 597,46 0,52
47.19 ~1%
47.20 ~1%
47.19 ~1%
47.19 ~1%
47.20 ~1,5%
47.19 ~3,5%
47.20 ~3%
47.19 ~3%
47.19 ~3%
47.20 ~4%
47.19 ~4%
47.19 ~5%
49.59 ~18% ~4% ~2%

ZODP.PROJEKTANT Ing.Vítězslav Pavel Pavel	VYPRACOVAL David Valenta	KONTROLOVAL Ing.Vítězslav Pavel Pavel
KRAJ Vysočina	OBEC Obrataň	K.Ú. Obrataň

STAVEBNÍK Státní pozemkový úřad, Krajský pozemkový úřad pro Kraj Vysočina, Pobočka Pelhřimov, U Stínadel 1317, 393 01 Pelhřimov

STAVBA

VN5-VN9, revitealizace ÚSES a PEO v k.ú. Obrataň
"Protierozní opatření v k.ú. Obrataň"

OBSAH

Podélný profil celkový (příkop OP-1.1)

VODA
DOPRAVA
GEOTECHNIKA

VDG Projektování s.r.o.
PRAŽSKÁ 455, 393 01 PELHŘIMOV
TEL.: 721 74 55 49 EMAIL: v.pavel@vdgp.cz

ČÍSLO ZAKÁZKY	19/2022
DATUM	08/2022
MĚŘÍTKO	1 : 500
FORMÁT	7 A4
STUPEŇ PD	JPD
ČÍSLO PŘÍLOHY	D.2.1

ČÍSLO PARÉ