PODÉLNÝ ŘEZ PŘÍKOPEM OP-4

k.ú.	Obrataň	
parcela dle KN	2703	2754

PODÉLNÝ ŘEZ PŘÍKOPEM OP-5

Obrataň
2754

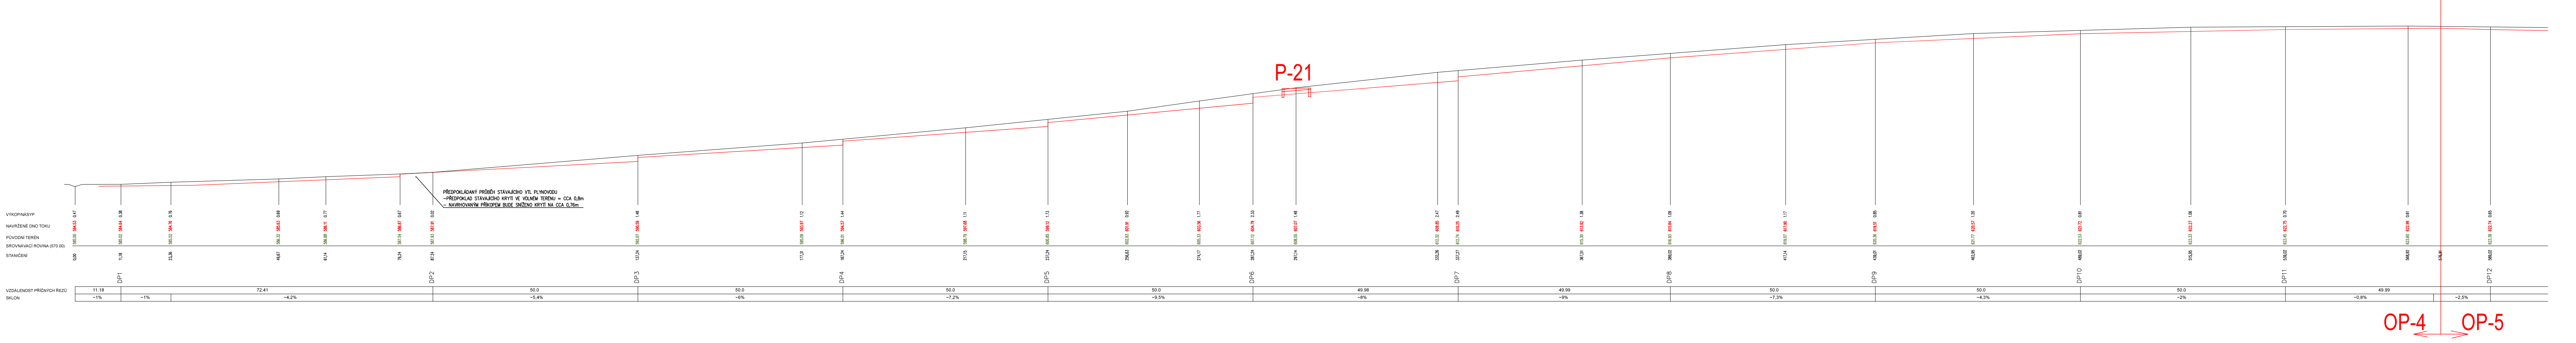

PŘEDPOKLÁDANÝ PRŮBĚH STÁVAJÍCÍHO VTL PLYNOVODU
-PŘEDPOKLAD STÁVAJÍCÍHO KRYTÍ VE VOLNÉM TERÉNU = CCA 0,8m
- NAVRHOVANÝM PŘÍKOPEM BUDE SNÍŽENO KRYTÍ NA CCA 0,76m

SROVNÁVACÍ ROVINA (570.00)

STANIČENÍ	VÝKOP/NÁSYP	NAVRŽENÉ DNO TOKU	PŮVODNÍ TERÉN	
0,00	0.47	584.53	585.00	
11,18	0.38	584.64	585.02	DP1
23,36	0.76	584.76	585.52	
49,67	0.69	585.63	586.32	
61,14	0.77	586.11	586.88	
79,24	0.67	586.87	587.54	
87,24	0.02	587.91	587.93	DP2
137,24	1.48	590.59	592.07	DP3
177,31	1.12	593.97	595.09	
187,24	1.44	594.57	596.01	DP4
217,15	1.11	597.68	598.79	
237,24	1.73	599.12	600.85	DP5
256,63	0.92	601.91	602.83	
274,17	1.77	603.56	605.33	
287,24	2.33	604.79	607.12	DP6
297,14	1.48	607.07	608.55	
332,26	2.47	609.85	612.32	
337,27	2.49	610.25	612.74	DP7
367,51	1.38	613.92	615.30	
389,02	1.09	615.84	616.93	DP8
417,14	1.17	617.90	619.07	
439,01	0.85	619.51	620.36	DP9
462,95	1.20	620.57	621.77	
489,02	0.81	621.72	622.53	DP10
515,95	1.06	622.27	623.33	
539,02	0.70	622.75	623.45	DP11
568,92	0.61	622.99	623.60	
576,91				
589,02	0.65	622.74	623.39	DP12

VZDÁLENOST PŘÍČNÝCH ŘEZŮ: 11.18 | 72.41 | 50.0 | 50.0 | 50.0 | 49.98 | 49.99 | 50.0 | 50.0 | 50.0 | 49.99

SKLON: ~1% | ~1% | ~4,2% | ~6% | ~7,2% | ~9,5% | ~8% | ~9% | ~7,3% | ~4,3% | ~2% | ~0,8% | ~2,5%

ZODP.PROJEKTANT Ing.Vítězslav Pavel Pavel	VYPRACOVAL David Valenta	KONTROLOVAL Ing.Vítězslav Pavel Pavel
KRAJ Vysočina	OBEC Obrataň	K.Ú. Obrataň

STAVEBNÍK Státní pozemkový úřad, Krajský pozemkový úřad pro Kraj Vysočina,
Pobočka Pelhřimov, U Stínadel 1317, 393 01 Pelhřimov

STAVBA
VN5-VN9, revitealizace ÚSES a PEO v k.ú. Obrataň
"Protierozní opatření v k.ú. Obrataň"

OBSAH
Podélný profil celkový (příkop OP-4)

VODA
DOPRAVA
GEOTECHNIKA
VDG Projektování s.r.o.
PRAŽSKÁ 455, 393 01 PELHŘIMOV
TEL.: 721 74 55 49 EMAIL: v.pavel@vdgp.cz

ČÍSLO ZAKÁZKY	19/2022	ČÍSLO PARÉ
DATUM	08/2022	
MĚŘÍTKO	1 : 500	
FORMÁT	14 A4	
STUPEŇ PD	JPD	
ČÍSLO PŘÍLOHY	D.5	