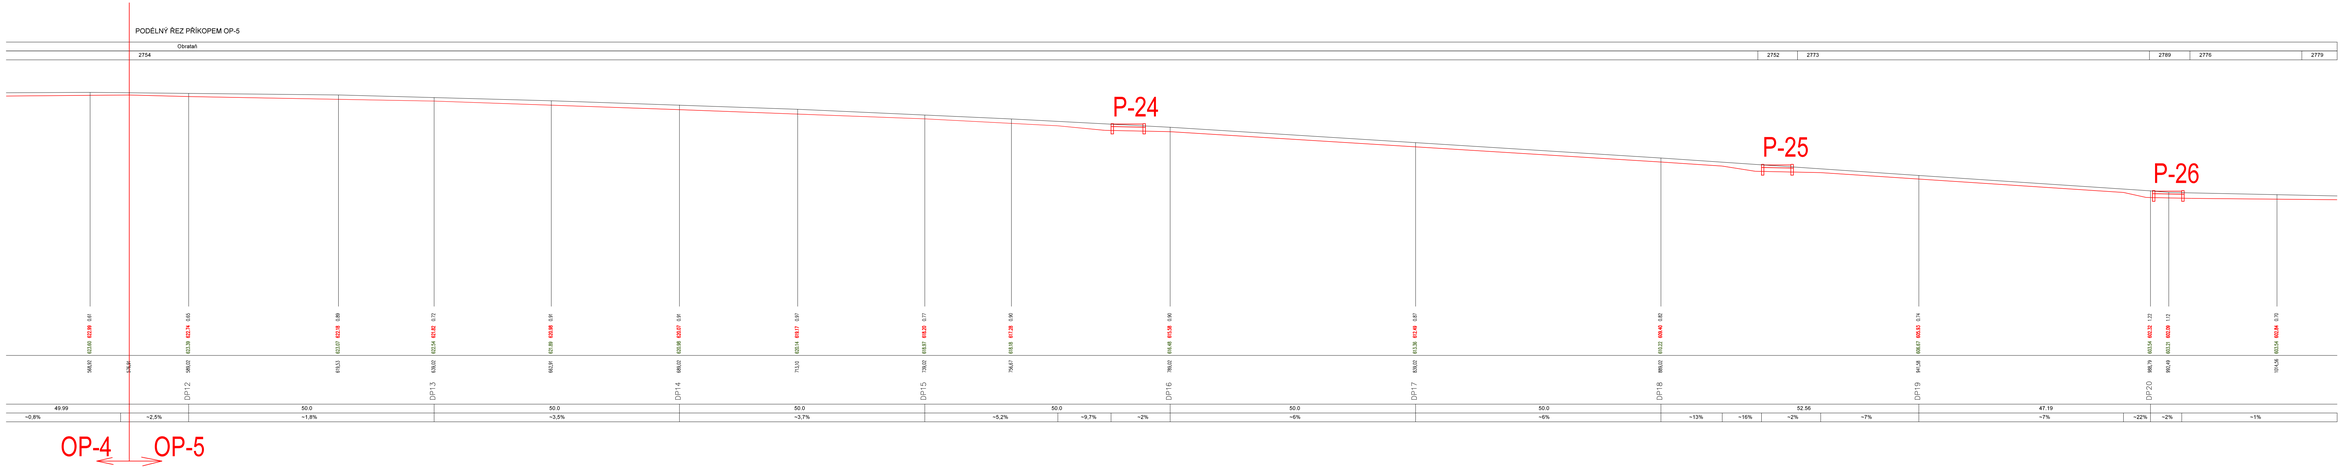

ZODP.PROJEKTANT: Ing.Vítězslav Pavel	VYPRACOVAL: David Valenta	KONTROLOVAL: Ing.Vítězslav Pavel	VODA DOPRAVA GEOTECHNIKA VDG Projektování s.r.o. PRAŽSKÁ 455, 393 01 PELHŘIMOV TEL.: 721 74 55 49, EMAIL: v.pavel@vdgp.cz
KRAJ: Vysočina	OBEC: Obratań	K.Ú.: Obratań	
STAVEBNÍK: Státní pozemkový úřad, Krajský pozemkový úřad pro Kraj Vysočina, Pobočka Pelhřimov, U Stíradel 1317, 393 01 Pelhřimov			
STAVBA: VN5-VN9, revitalizace ÚSES a PEO v k.ú. Obratań "Protierozní opatření v k.ú. Obratań"			ČÍSLO ZAKÁZKY: 19/2022 ČÍSLO PARE DATUM: 08/2022 MĚŘÍTKO: 1 : 500 FORMÁT: 5 A4 STUPEŇ PD: JPD ČÍSLO PŘÍLOHY: D.6
OBSAH: Podélný profil celkový (příkop OP-5)			