


Informativní zákres sítí **elektro** k žádosti 26200588

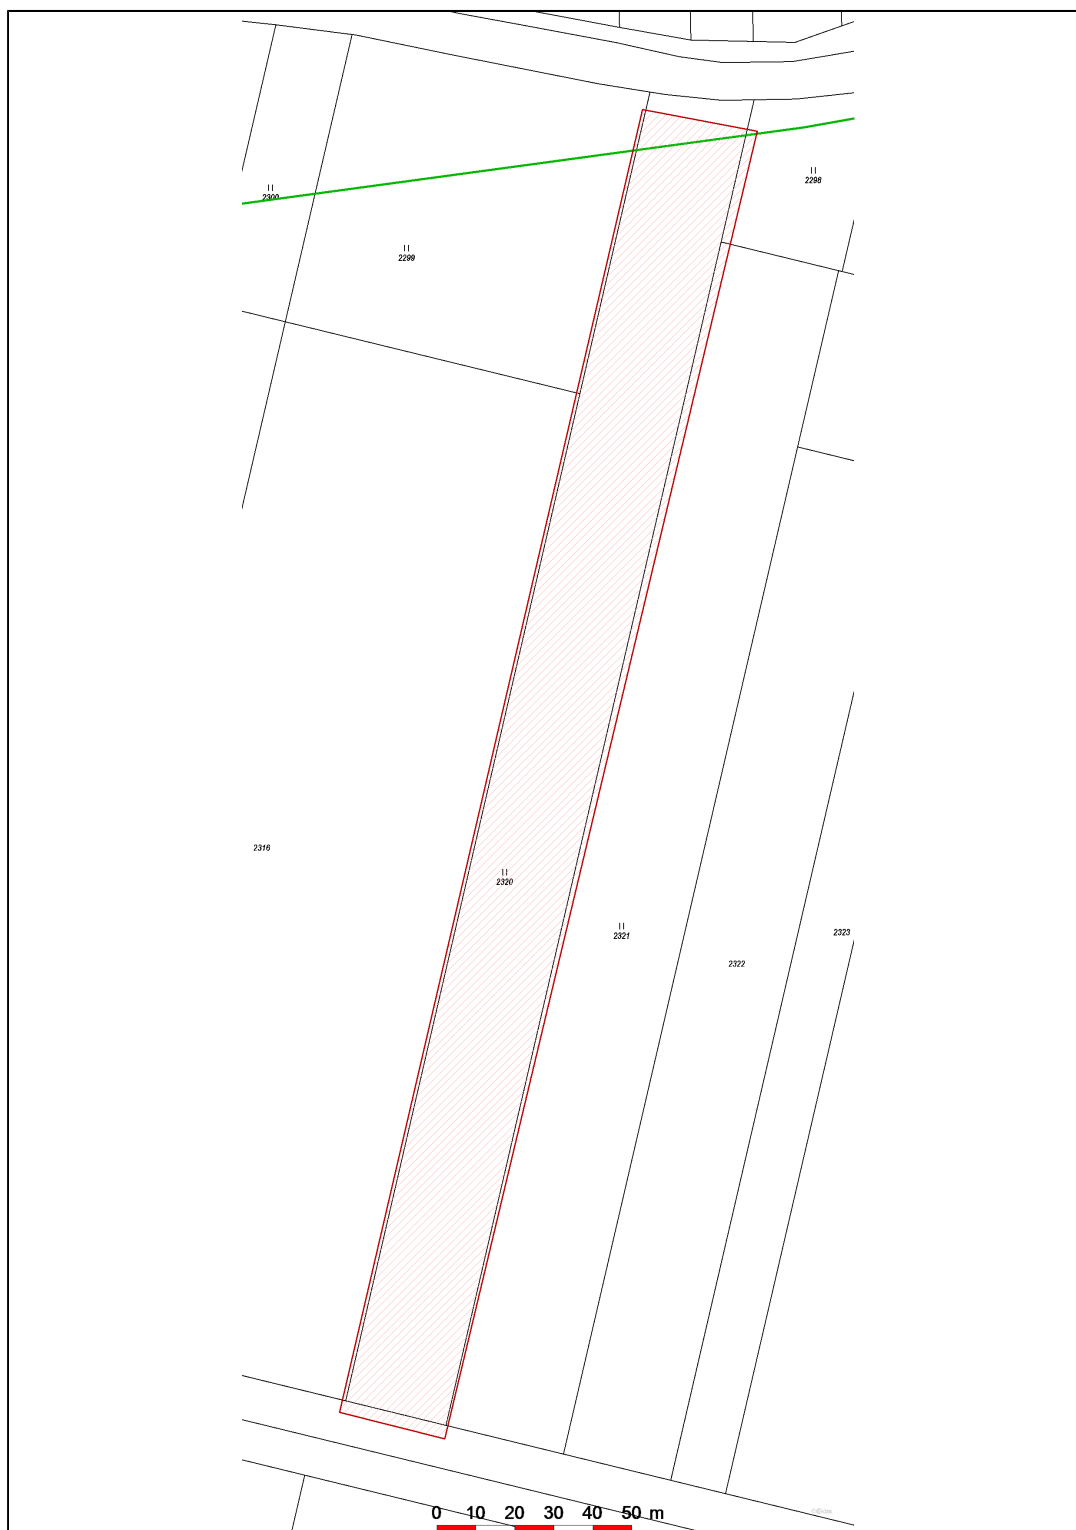

Datum 13.08.2022

eg.d

001

EG.D, a.s.
Lidická 1873/36, Černá Pole, 602 00 Brno