


Podélný profil: TRASA - RCV13 M 1:1000/100

Rozsah: km 0,00000 - km 0,241000

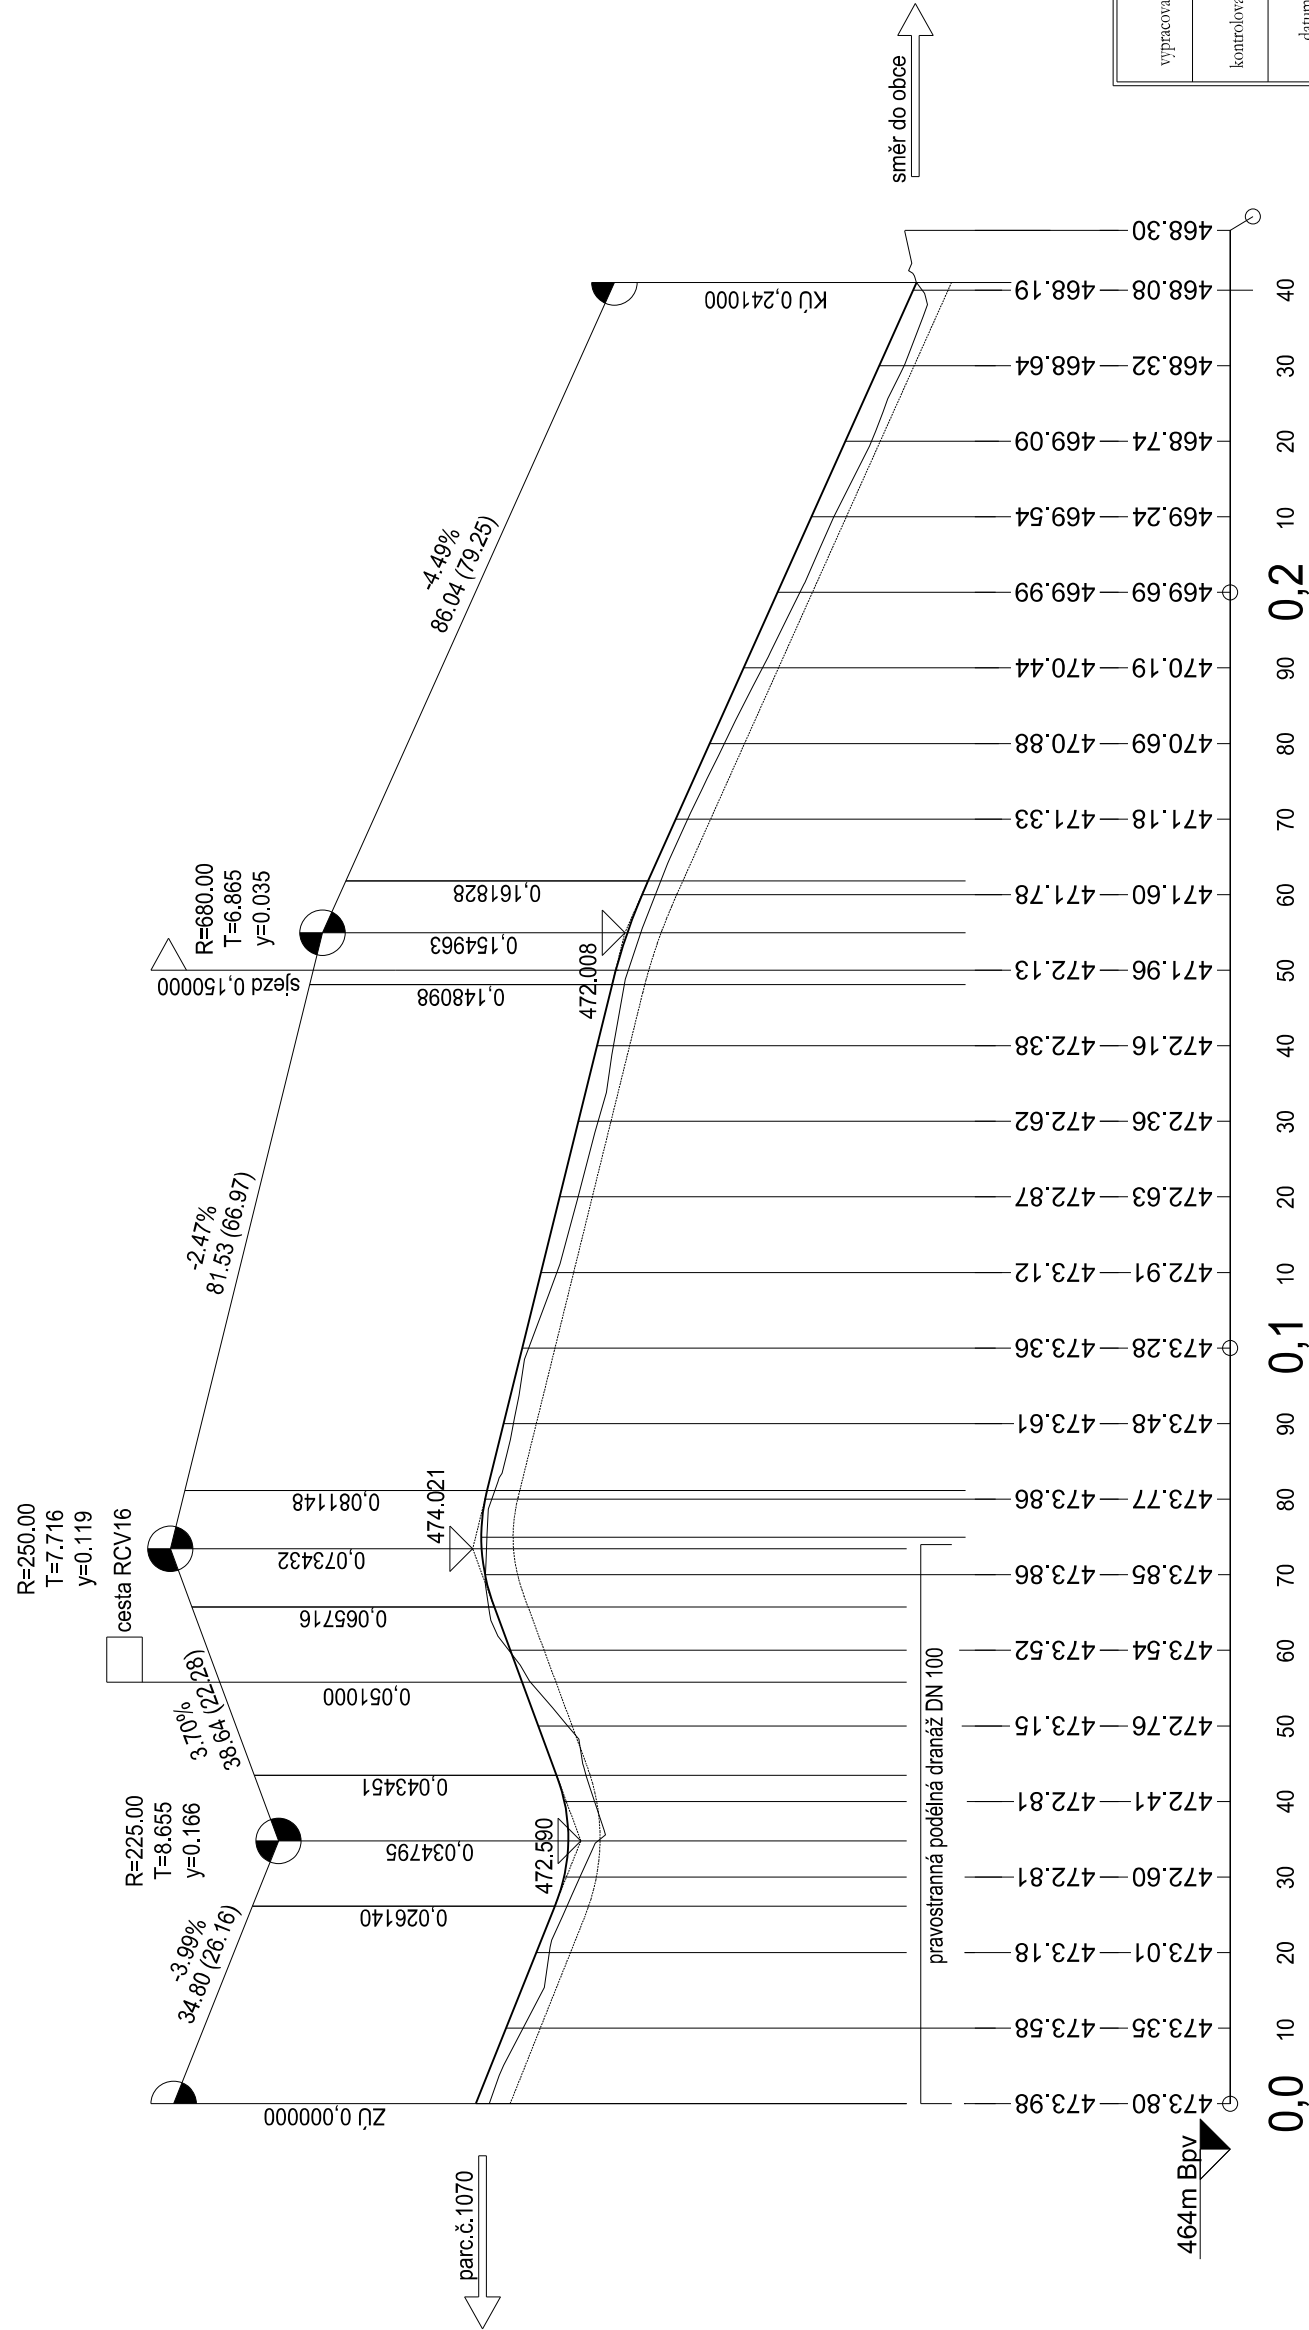

KÓTY NIVELETY:

KÓTY TERÉNU:

SROVNÁVACÍ ROVINA:

STANIČENÍ:

SMĚROVÉ POMĚRY:

|                                |  |                                       |              |
|--------------------------------|--|---------------------------------------|--------------|
| výpracoval:                    | Tomáš Lidinský   | <div>PROJEKCE DOPRAVNÍCH STAVEB</div> |              |
| kontroloval:                   | Ing. Ladislav Čabrádek   |                                       |              |
| datum:                         | 12/2017  |                                       |              |
| číslo zakázky:                 | 1332/2017  |                                       |              |
| objednatel:                    | Státní pozemkový úřad, Krajský pozemkový úřad pro Jihočeský kraj, Pobočka strakonice | formát:                               | 3xA4         |
| Polní cesty Přechovice - RCV13 |  | karasální území:                      | Přechovice   |
|                                |  | stupně:                               | DSP+PDPS     |
|                                |  | měřtko:                               | 1 : 1000/100 |
|                                |  | číslo přílohy:                        | paré:        |
| Podélný profil SO104           |  | C.1.2                                 |              |