




POHLED NA OPĚRNOU ZEď

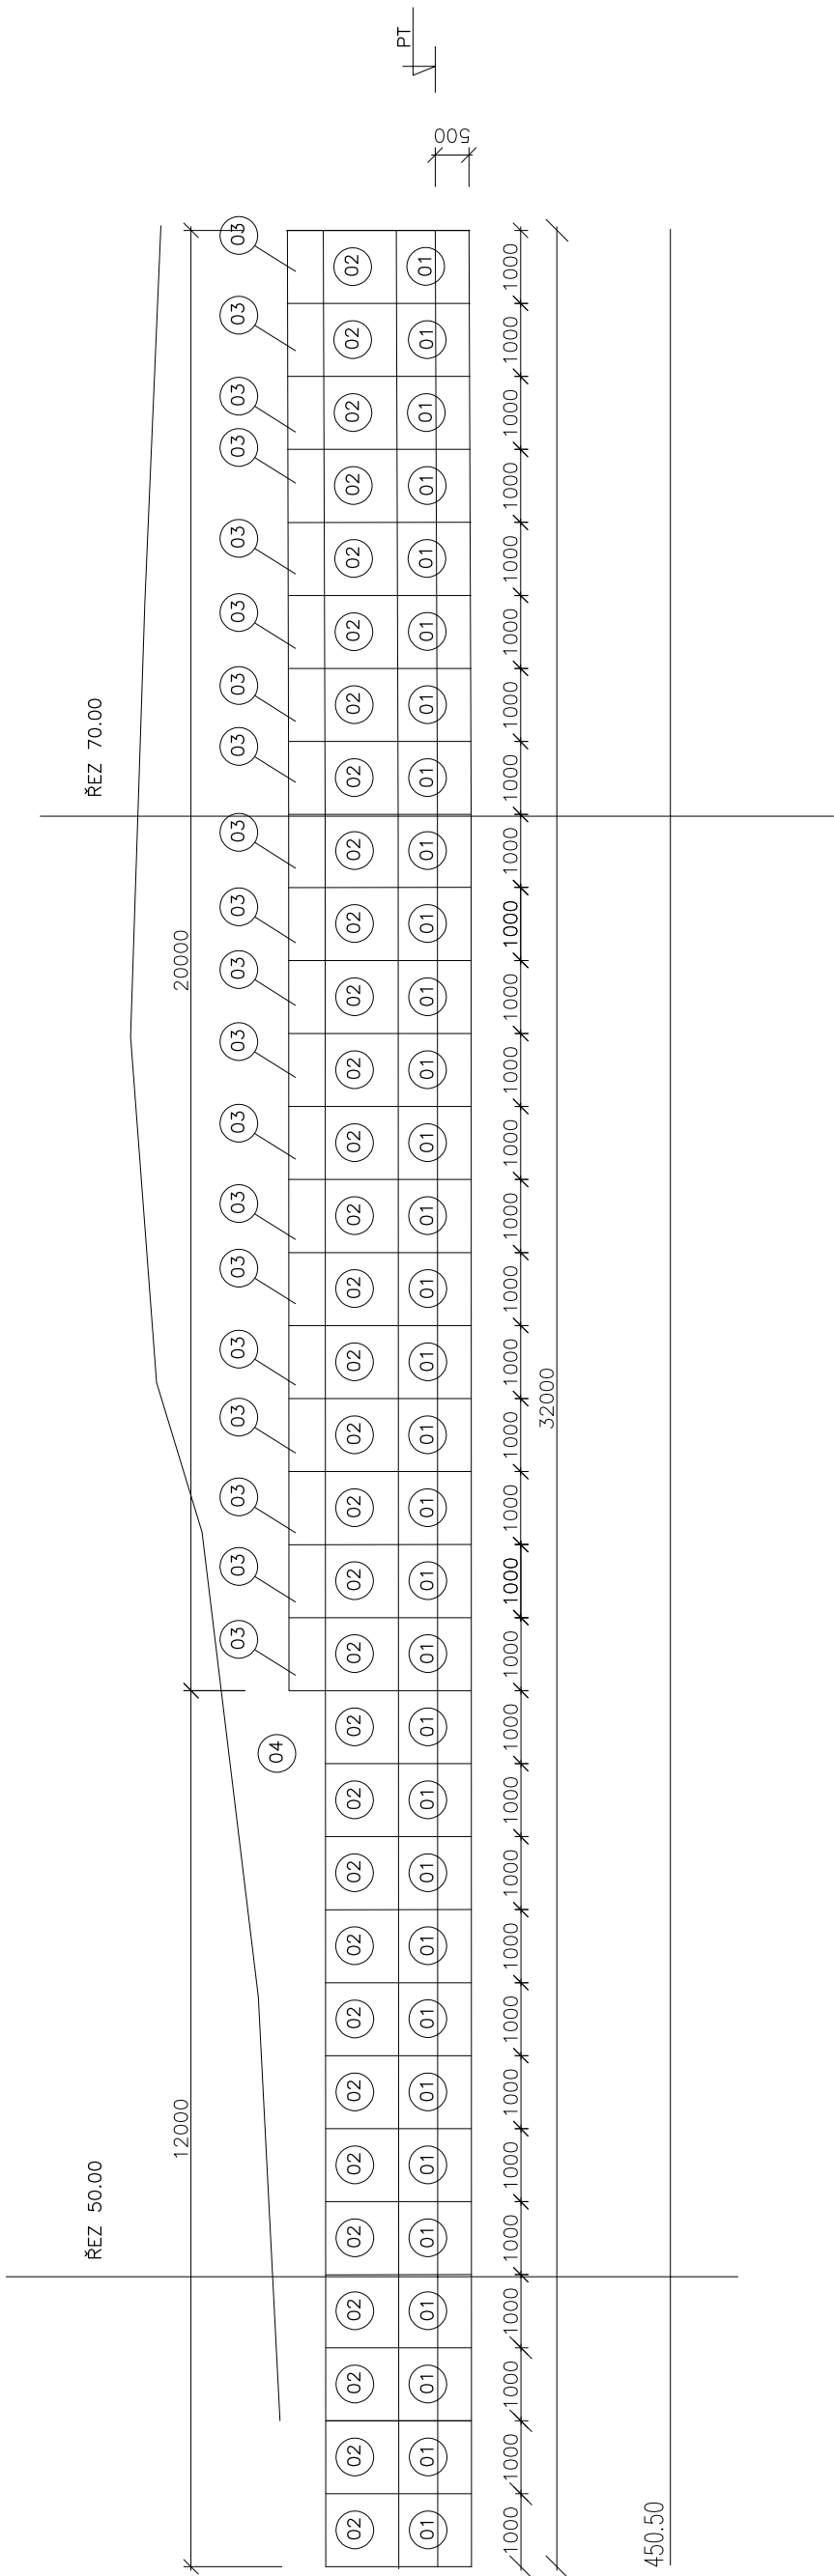

SCHEMATICKE řEZY

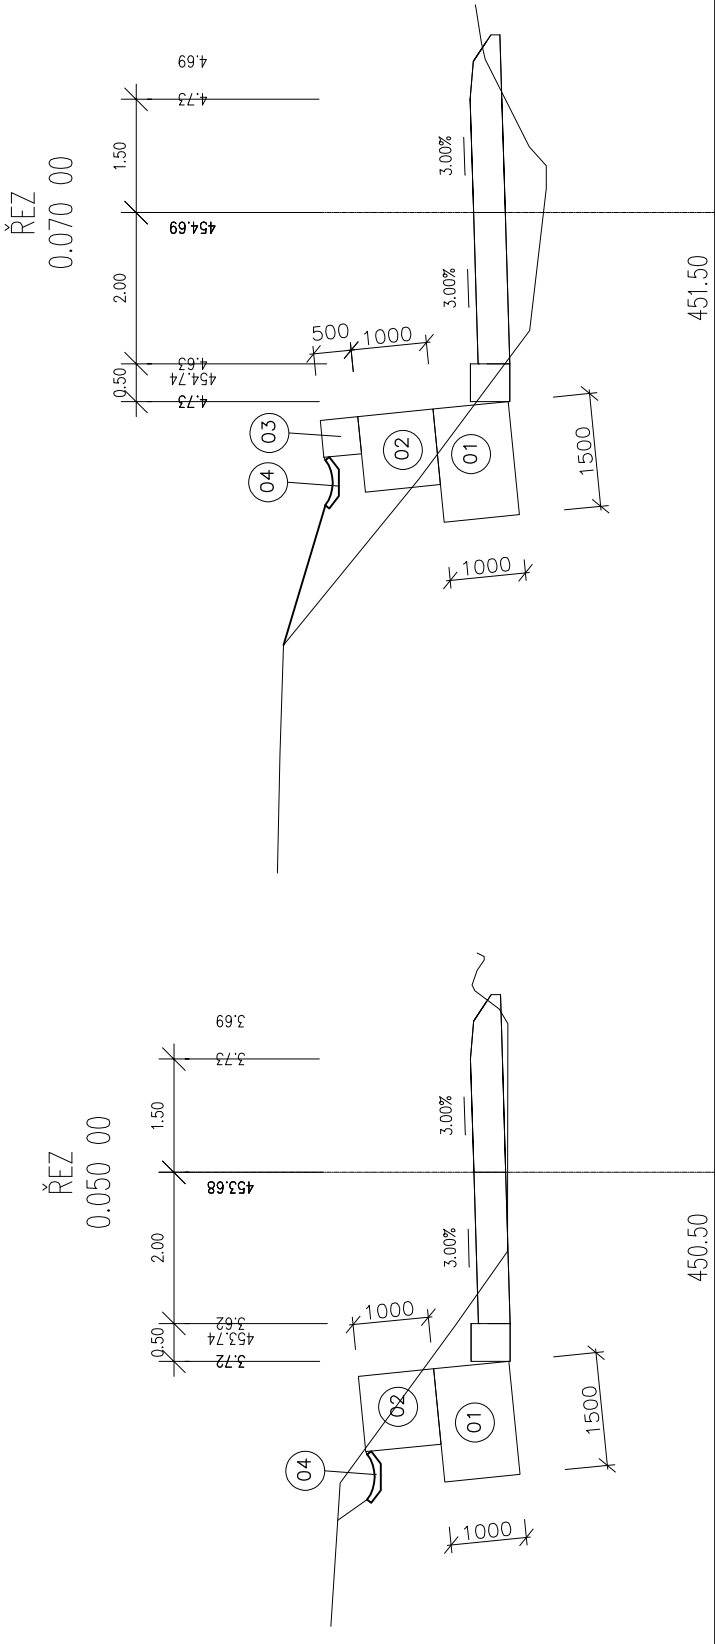

VZOROVý PŘÍČNÝ řEZ

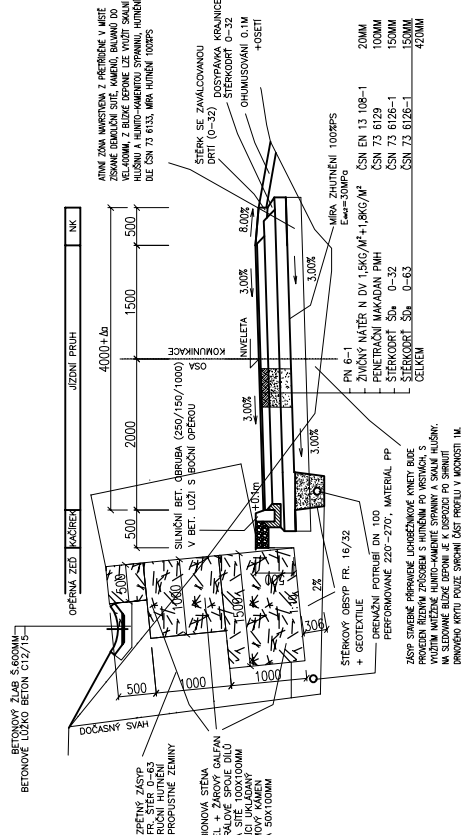

LEGENDA

- 01 GABIONOVý KVADR 1000X1000X1500 32 KUSů
- 02 GABIONOVý KVADR 1000X1000X1000 32 KUSů
- 03 GABIONOVý KVADR 500X500X500 20 KUSů
- 04 BETONOVý ODVODŇOVACÍ řLAB CCA 32M

POZNÁMKA

ULOŽENí GABIONOVÉ STĚNY CCA 500MM POD úROVNí TERĚNU
GABIONOVÁ STĚNA MUSí BýT ODVODŇENÁ OD POVRCHOVÉ VODY
A ZNEMOŽŇENO ZVODNĚNí SVAHU POMOCí DRENÁŽE

PROJEKCE DOPRAVNíCH STAVEB		GKGEODETICKÁ KANCELÁř PLAVEC - MICHALEC	
vypracoval:	Zdeněk Sýkora	Budovcova 2530, 397 01 Písek	
kontroloval:	Ing. Ladislav řabrádek	tel.: 382 210 552, www.gkpisek.cz, info@gkpisek.cz	
datum:	03/2018	3xΛ/4	
říslo zakázky:	1332/2017	Přechovice	
objednatel:	řeská republika,řítní pozemkový úřad, Kniřský pozemkový úřad pro Jihočeský kraj, Pobocká strakonice	3xΛ/4	
Polní cesty Přechovice - RCV13 a RCV16		DSP+PDPS	
SO201 - Opěrná zeď		1:100	
		říslo přílohy:	
		C.2.1	