

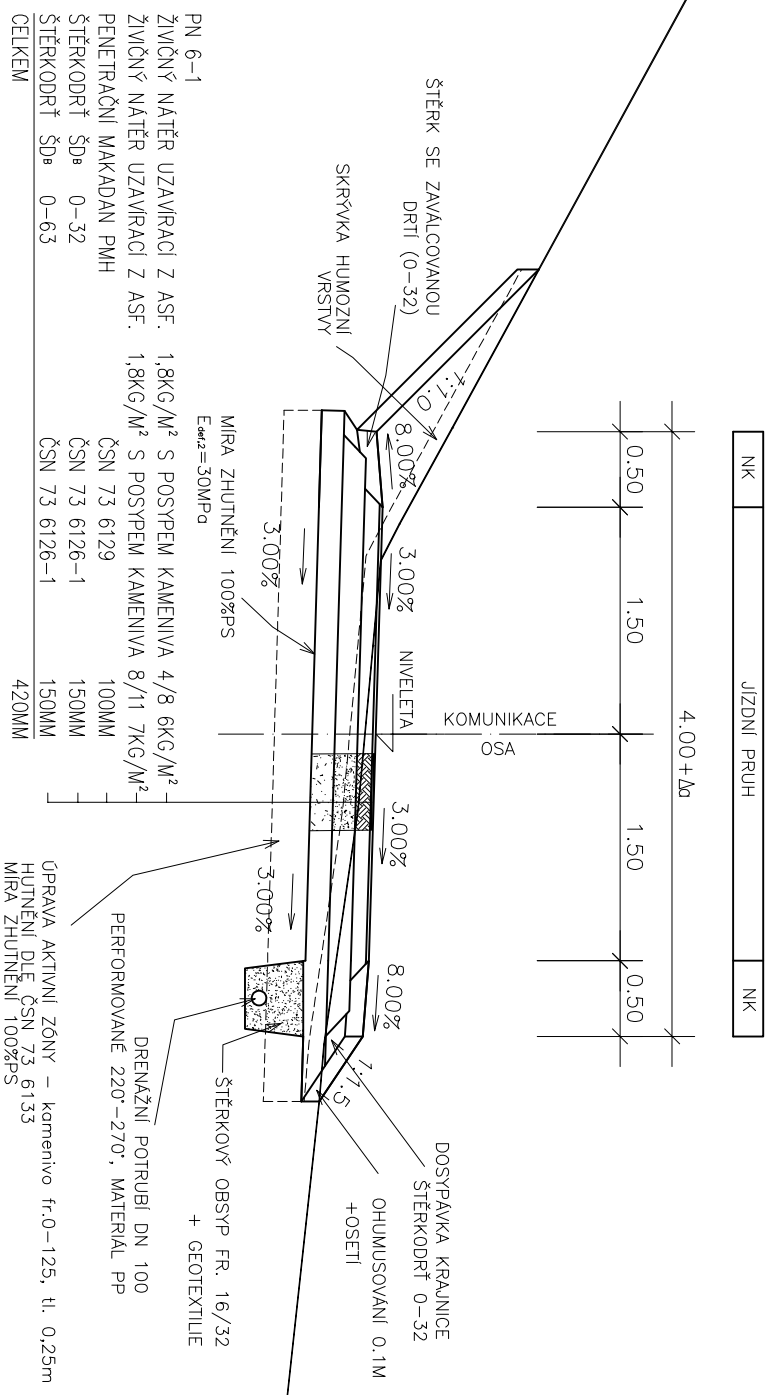
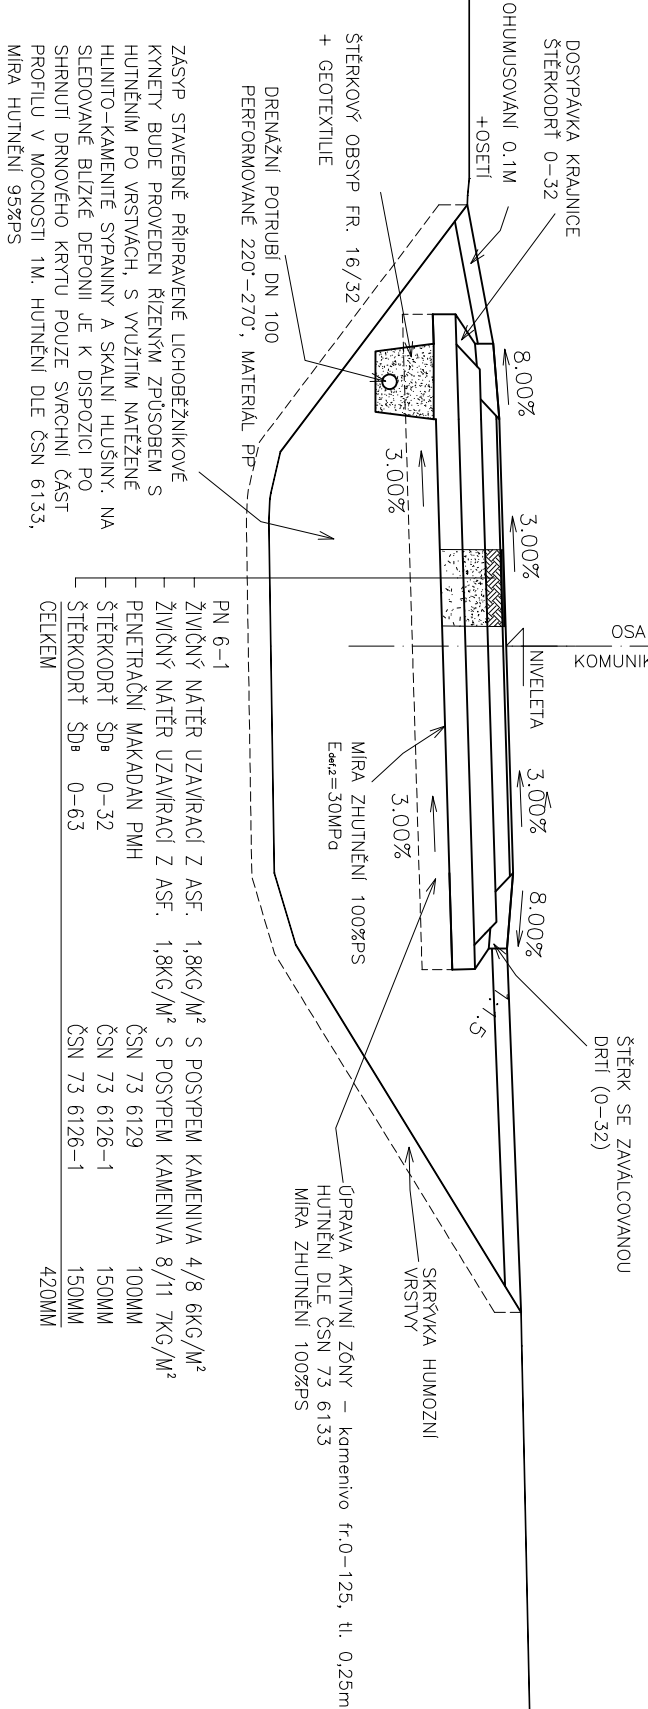
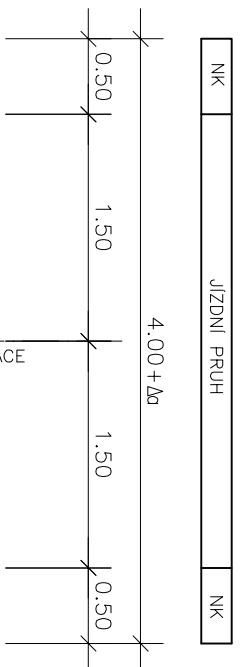



VZOROVÝ PŘÍČNÝ ŘEZ SO104 – RCV13
P4/30VZOROVÝ PŘÍČNÝ ŘEZ SO103 – RCV16
P4/30

S0201 – Opěrná zed
BETONOVÝ ŽLAB Š.600MM
BETONOVÉ LŮŽKO BETON C12/15–

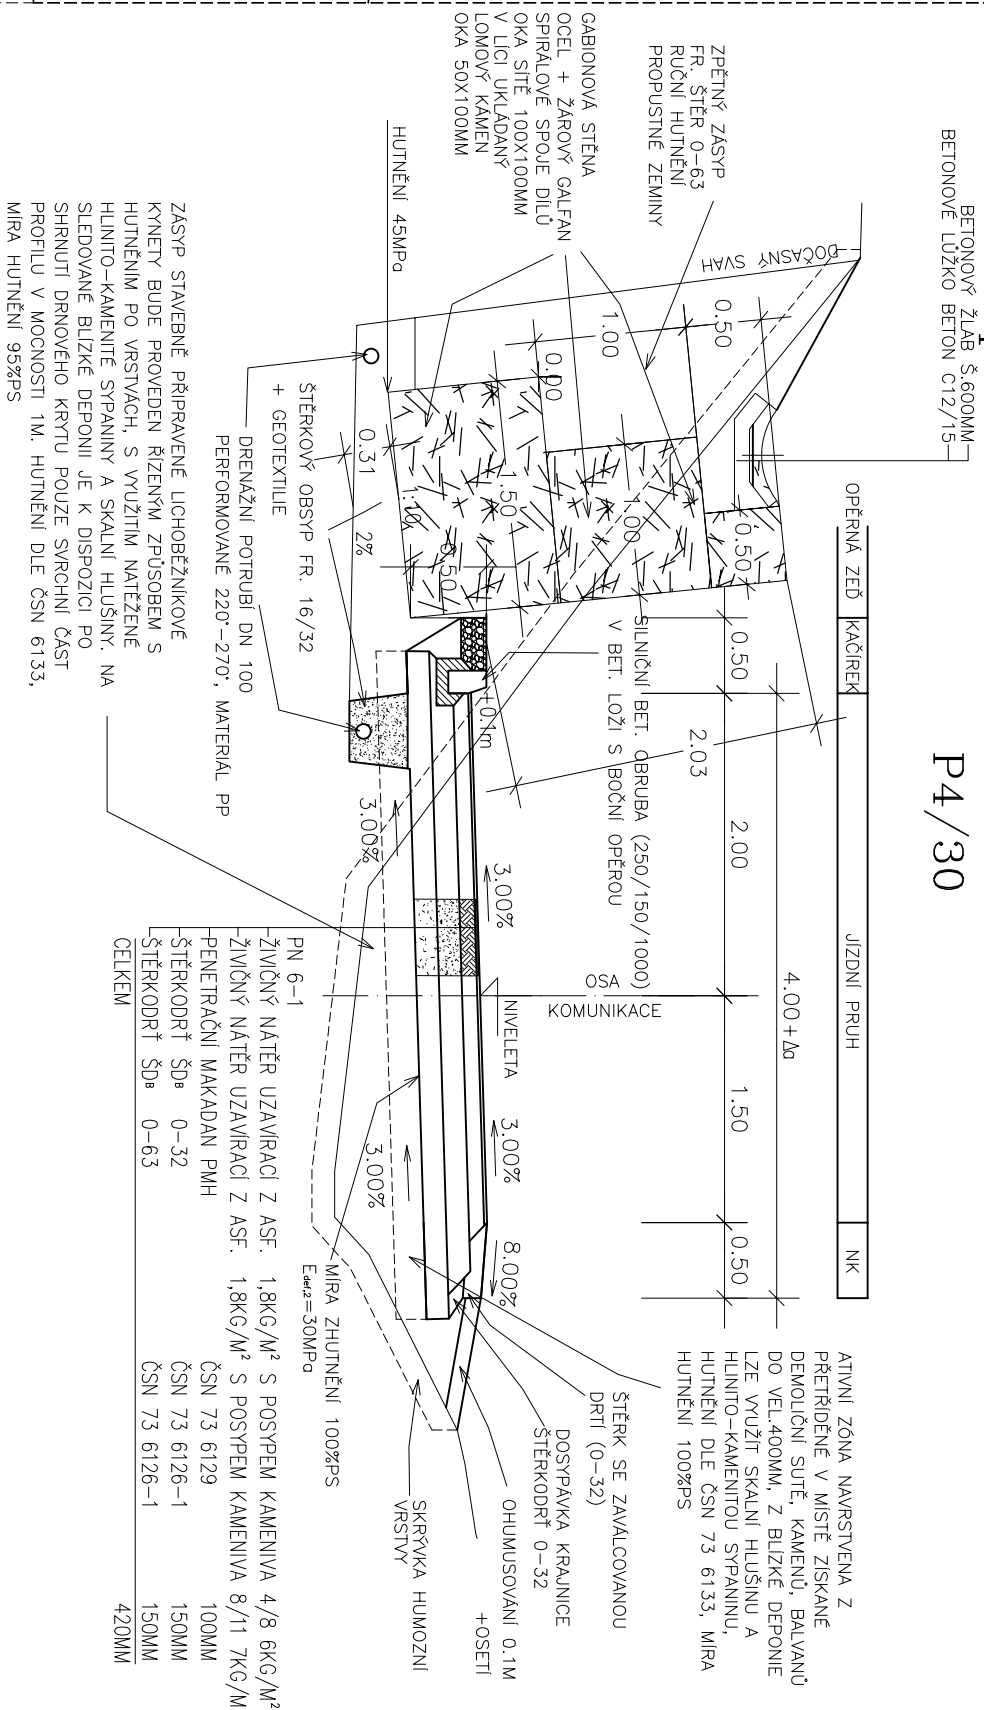

VZOROVÝ PŘÍČNÝ ŘEZ SJEZD NA POZEMEK

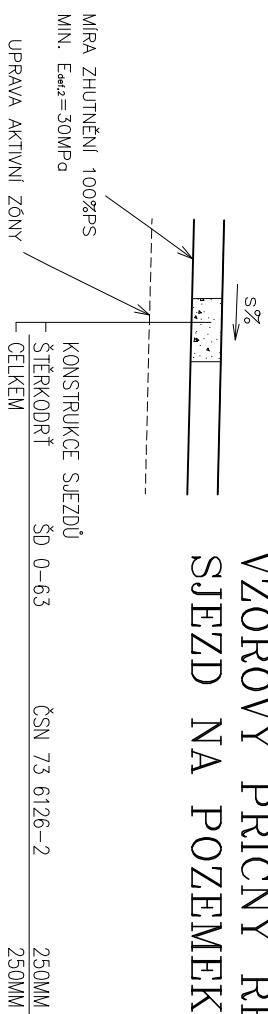

vypracoval:		Ing. Jakub Čištěcký		<div>PROJEKCE DOPRAVNÍCH STAVEB</div>	
kontroloval:		Ing. Ladislav Čabrádek			
datum:		02/2018			
číslo zakázky:		1332/2017		<div><div></div><div>GEODETICKÁ KANCELÁŘ PÁVEČ - MICHALEČ</div></div> <div>Budovcova 2530, 397 01 Písek tel.: 382 210 552, www.gkpišek.cz, info@gkpišek.cz</div>	
objednavatel:		Česká republika Státní pozemkový úřad, Krajský pozemkový úřad pro Jihočeský kraj, Pobočka strakonice			
formát:		2x/A4			
Polní cesty Přechovice - RCV13 a RCV16		katastrální území:		Přechovice	
		stupeň:		DSP+PDPS	
		měřítko:		1:50	
číslo přílohy:		paré:		C.1.3	
Vzorové příčné řezu					