


Vzorový příčný řez - km 0,540

kategorie P5,0/20
povrch penetrační makadam s dvouvrstvým postřikem a posypem kamennou drtí
úprava v km 0,020 - 1,619 (mimo území biocentra)


Příčný řez - km 0,540

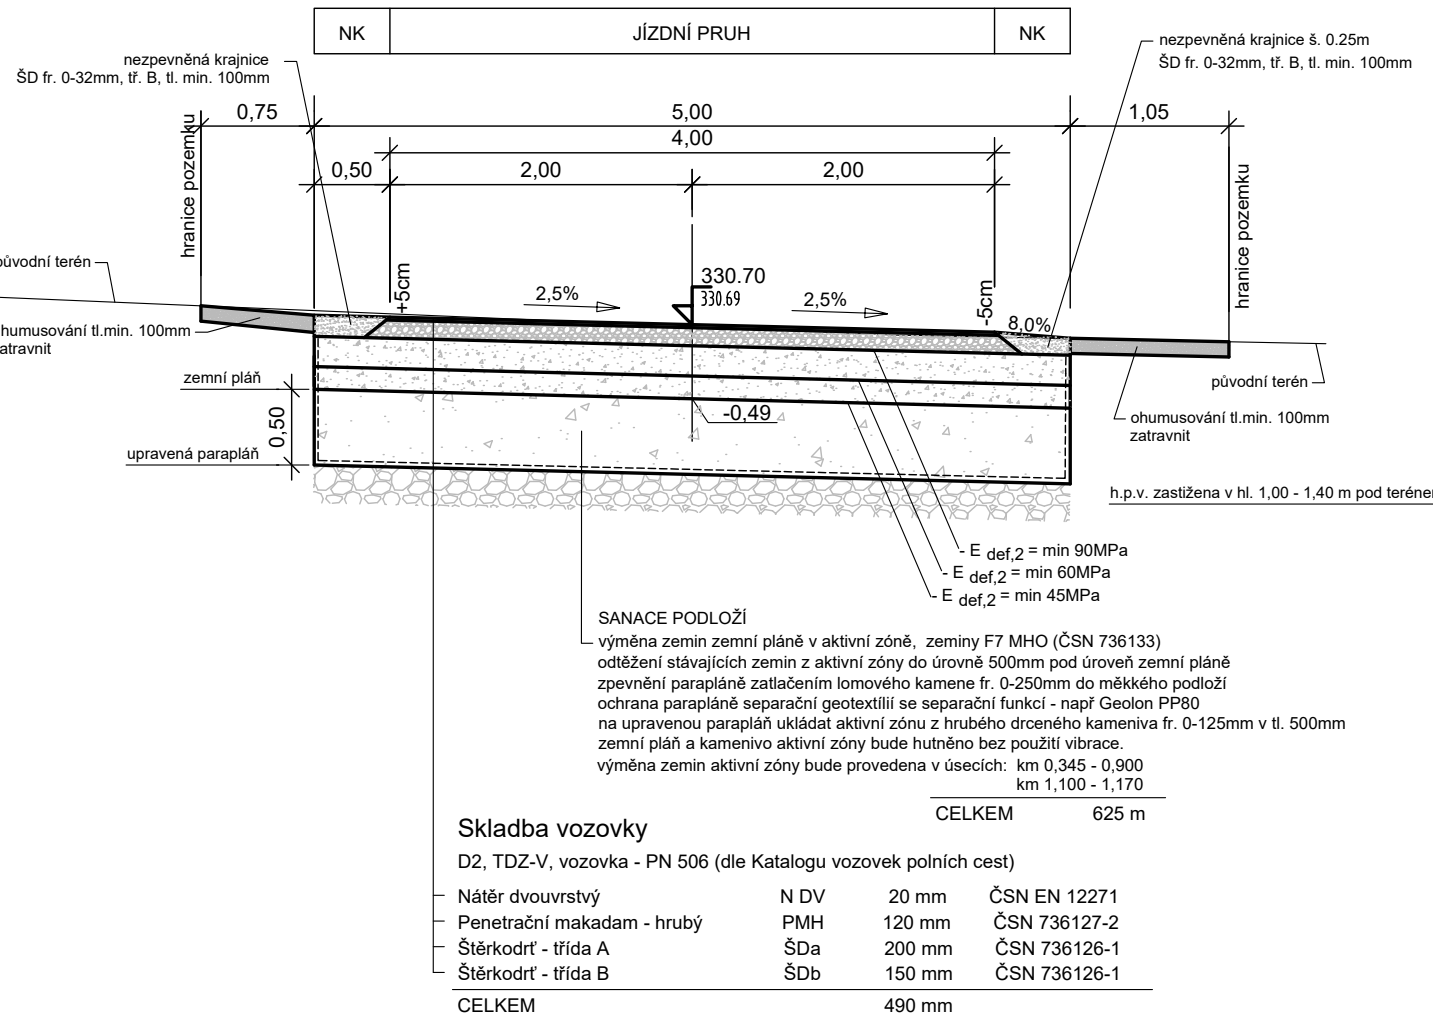

Vzorový příčný řez - km 0,400


kategorie P5,0/20
průjezd přes biocentrum - kolejová úprava cesty
- pojižděné pásy z kamenné dlažby
- zatravněná vozovka se zpevněným podkladem
úprava v km 0,345 - 0,470 a km 1,110 - 1,185

Příčný řez - km 0,400

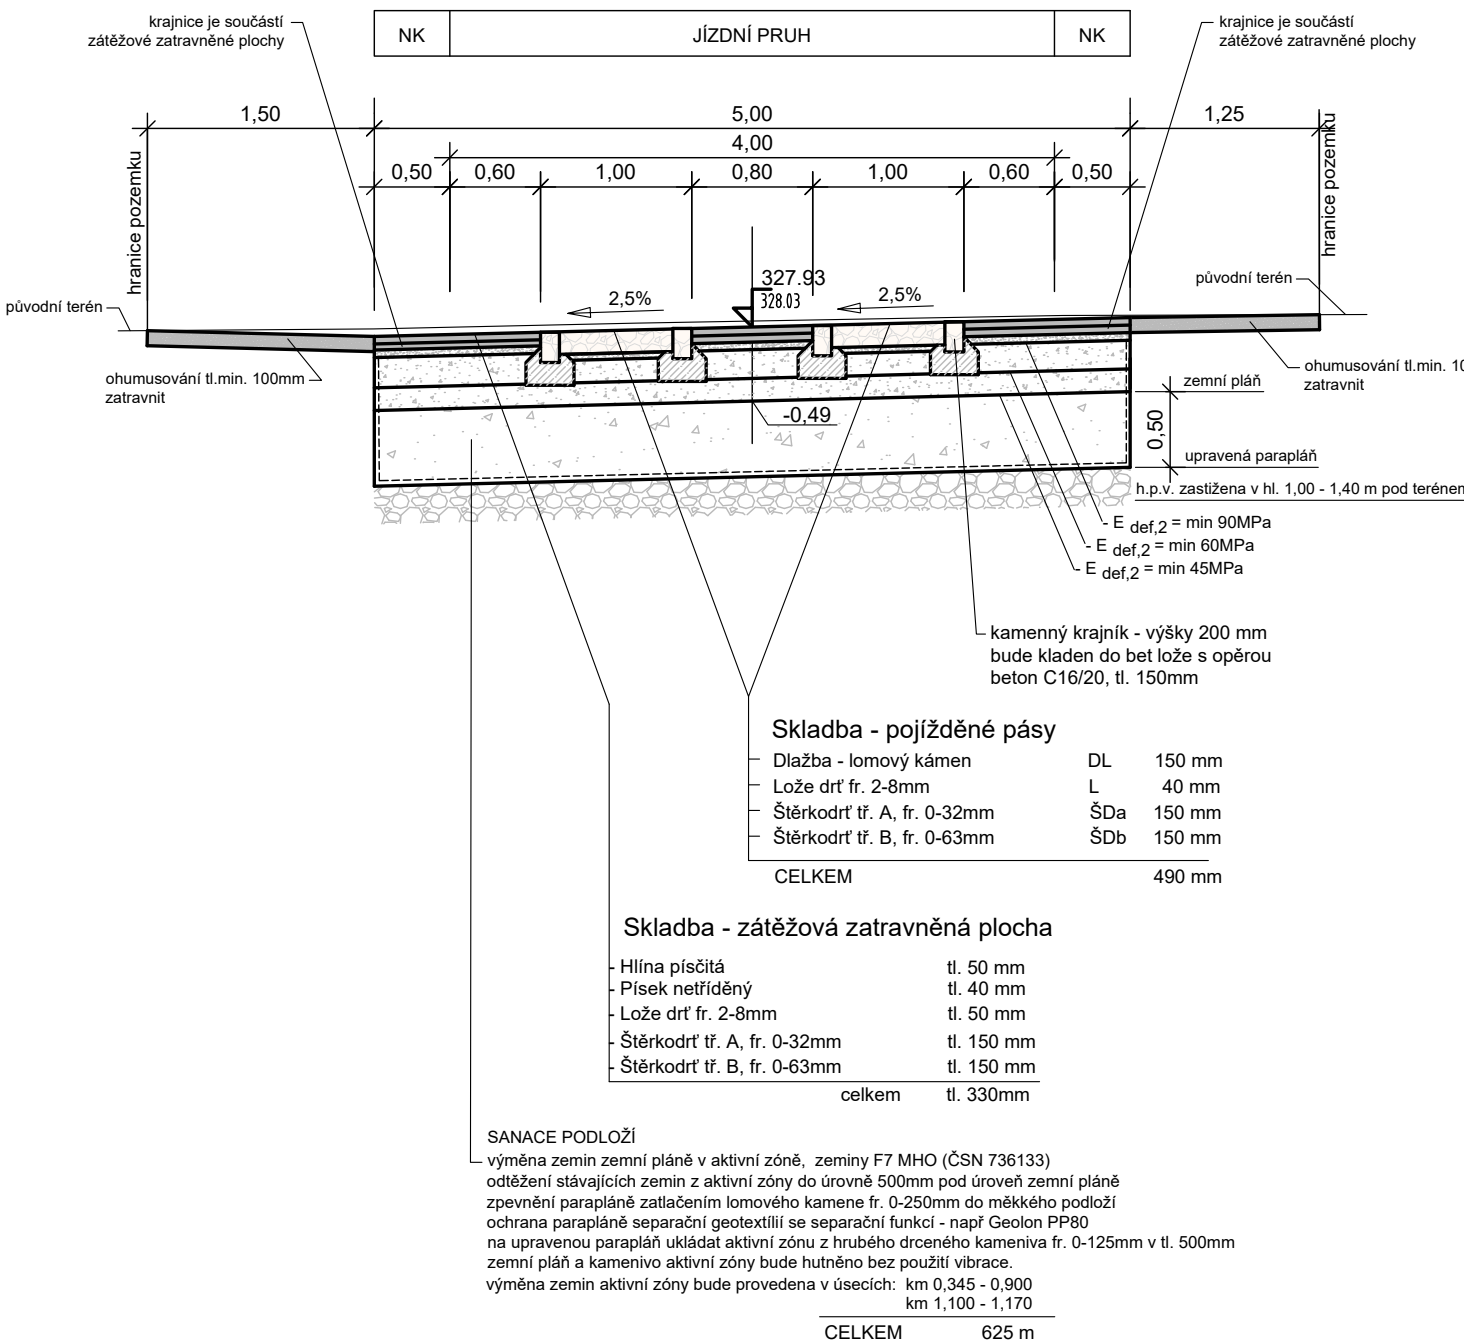


Vzorový příčný řez - km 1,240

kategorie P5,0/20
povrch penetrační makadam s dvouvrstvým postřikem a posypem kamennou drtí
úprava v km 0,020 - 1,619 (mimo území biocentra)

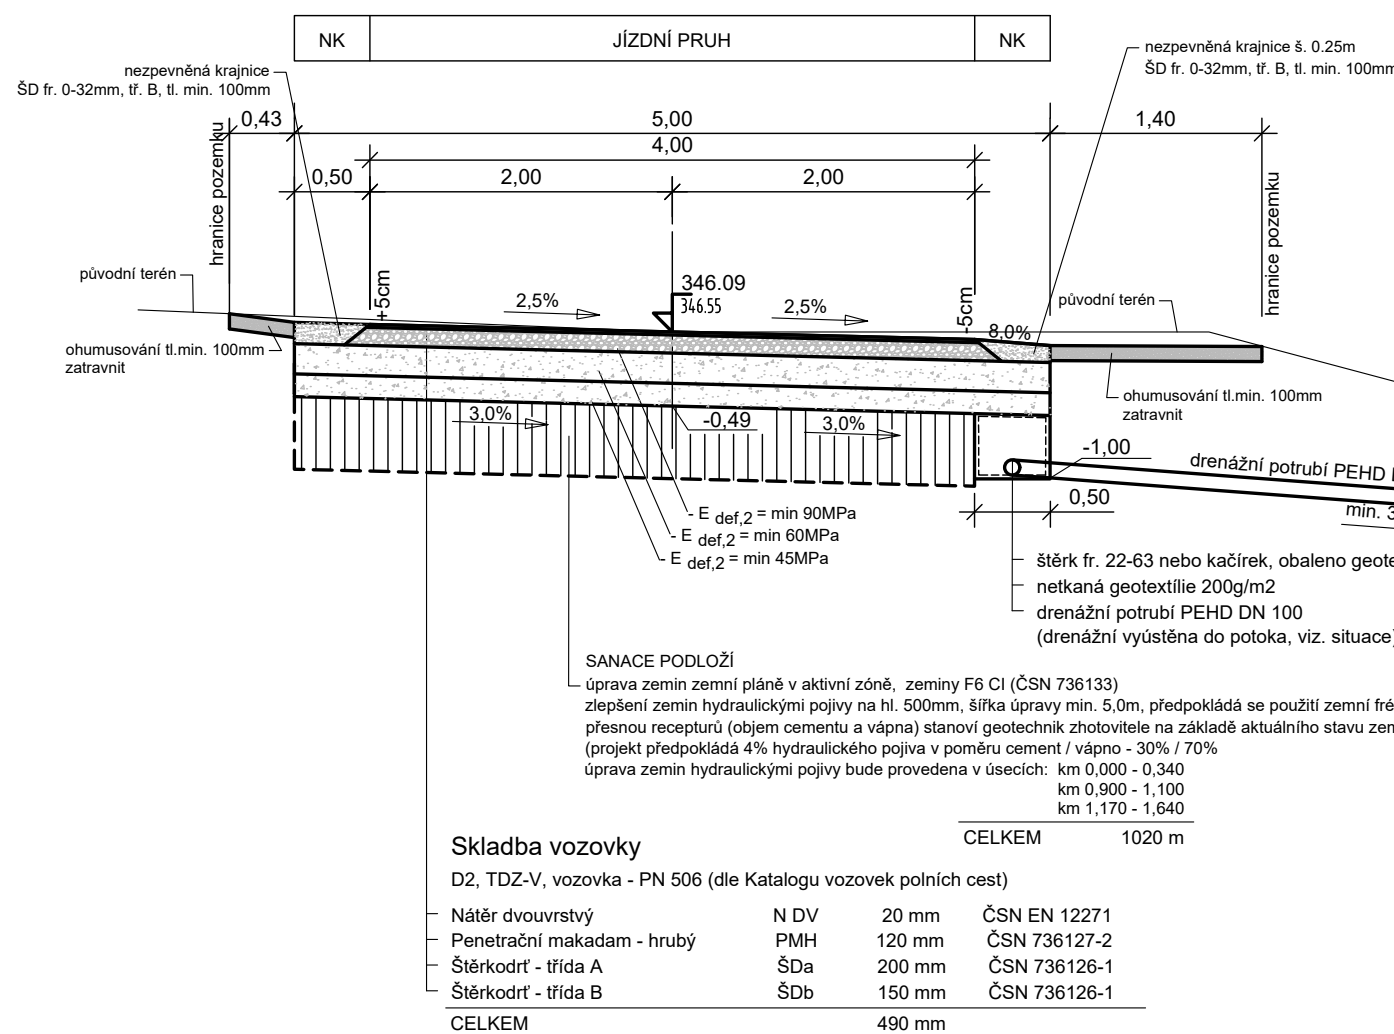

Vzorový příčný řez - km 1,620

kategorie P5,0/20
povrch asfaltobeton š. 4.0 m, km 0.000 - 0,020 úprava sjezdu ze silnice III/5692
povrch asfaltobeton š. 6.0 m, km 1.619 - 1,640 úprava sjezdu ze silnice I/15

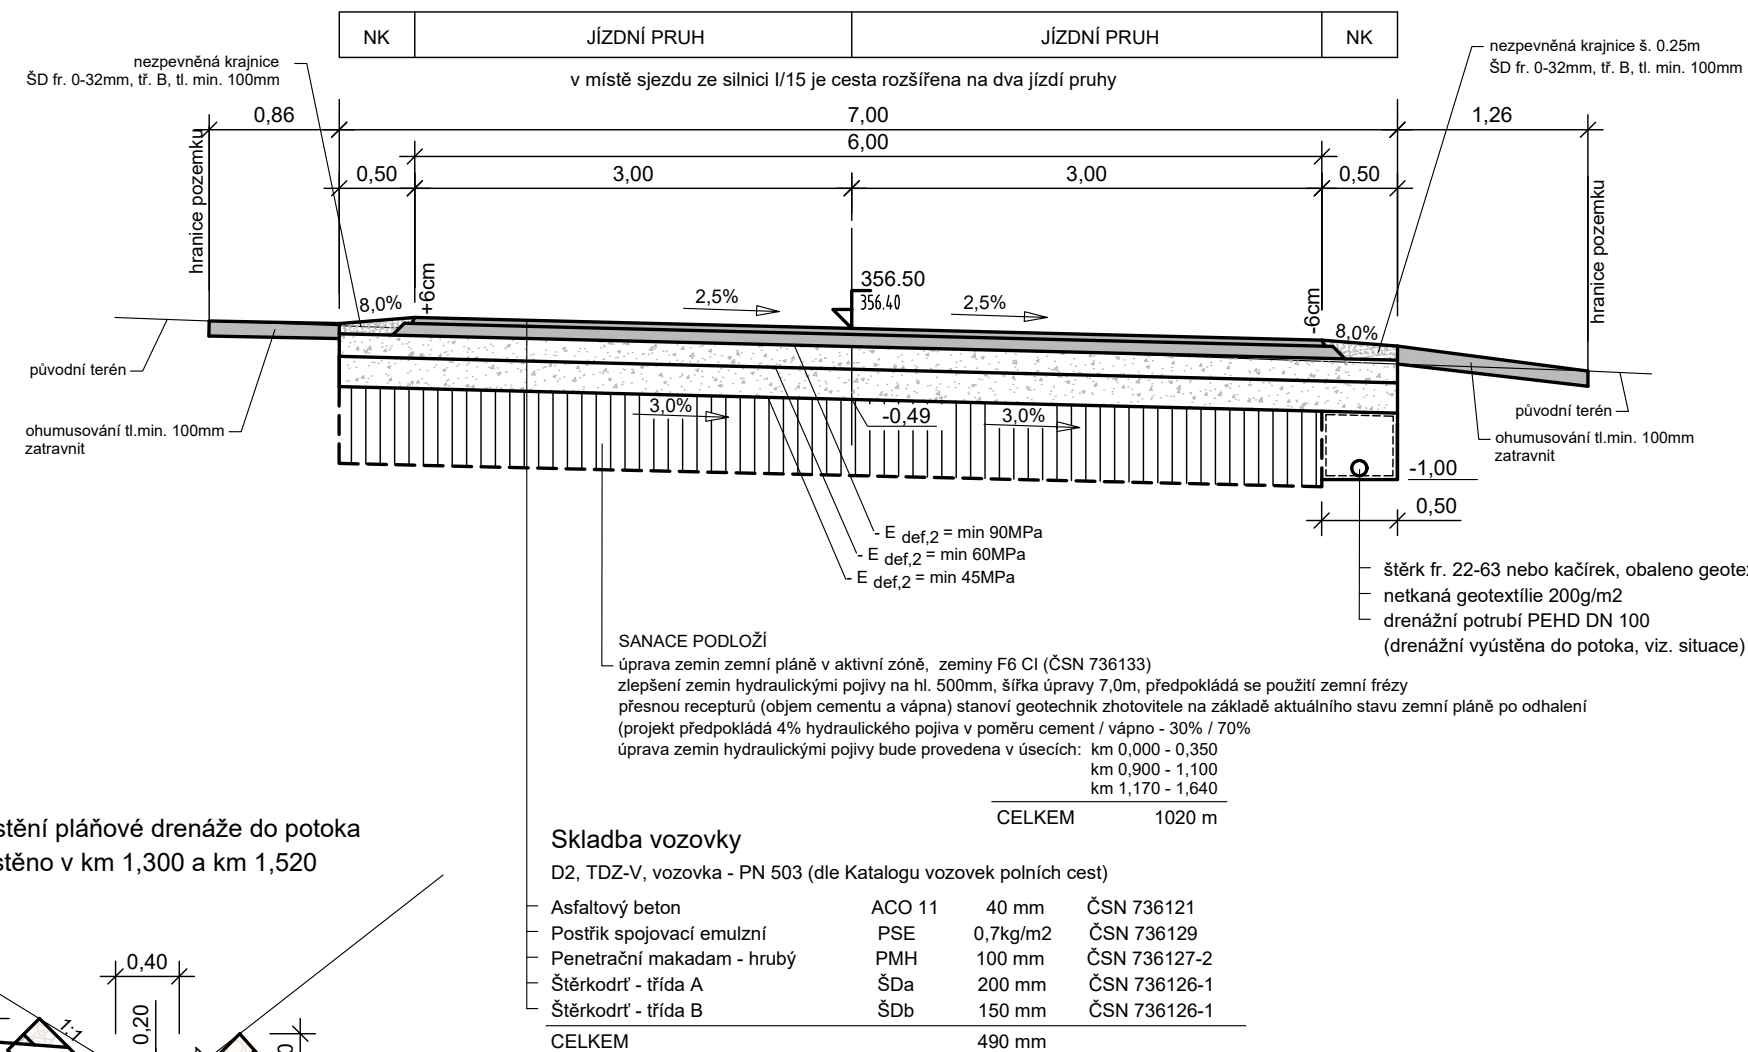

SOUŘADNICOVÝ SYSTÉM: JTSK VÝŠKOVÝ SYSTÉM: Rv

AKCE: POLNÍ CESTA HPC3 V K.Ú. KOZLY U LOUN

ČÁST: D.2. Vzorové příčné řezy