
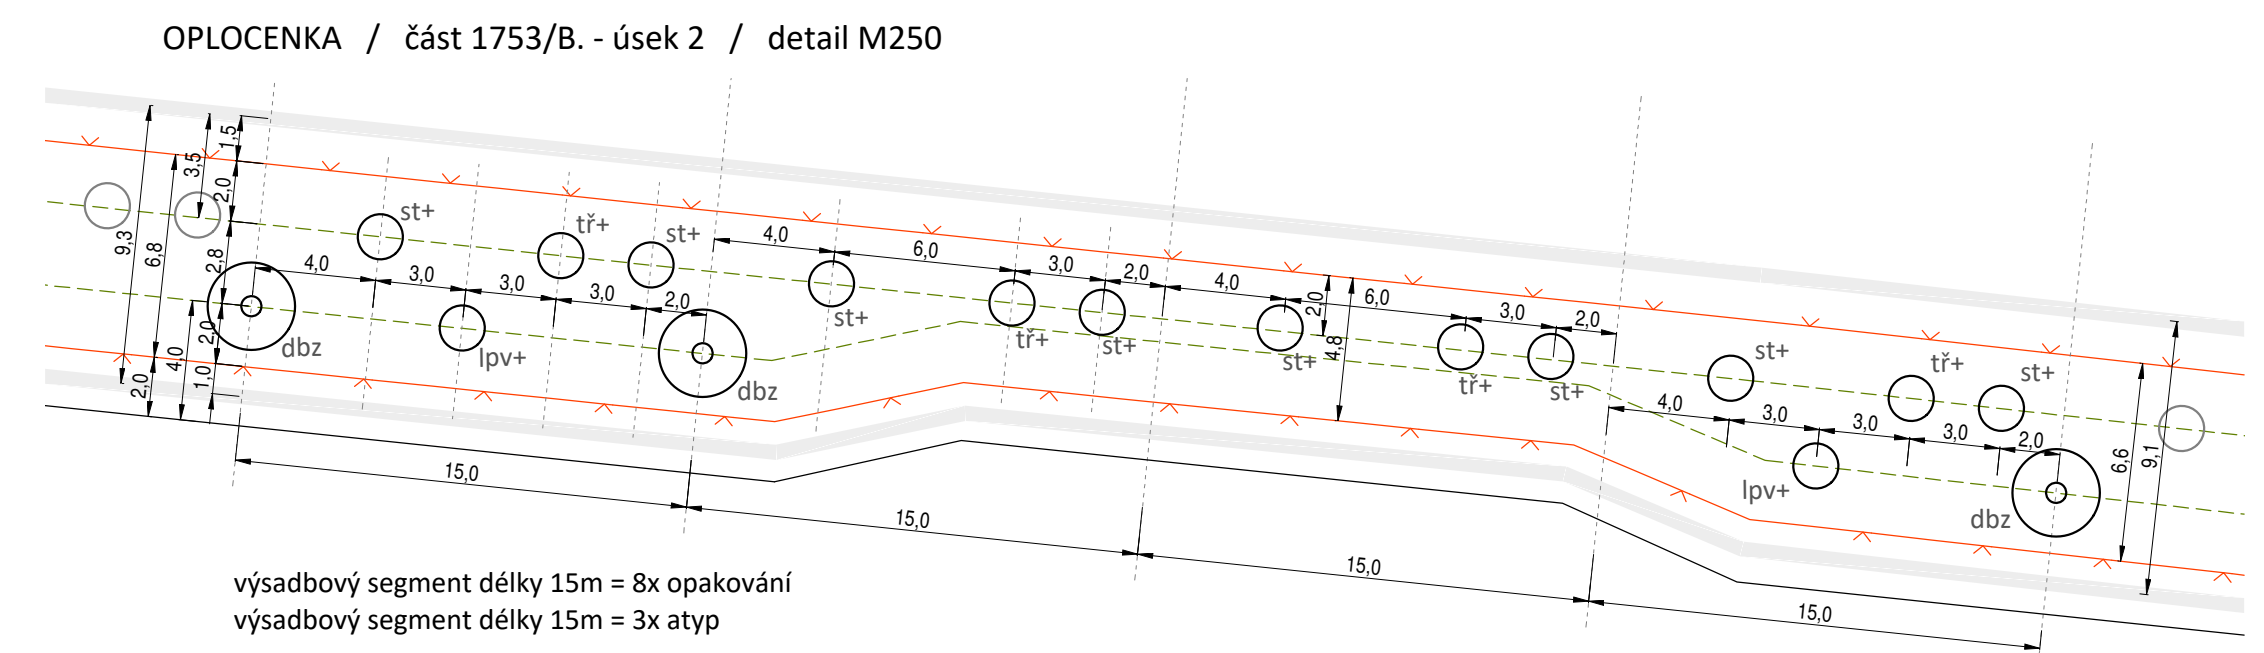


SEZNAM DŘEVIN

ozn / český název (latinský název) - výsadbová velikost	počet celkem	1753/B. úsek 1	1753/B. úsek 2
vbb / vrba bílá (Salix alba) - VK 8-10cm, bal	12 ks	12	-
dbz / dub zimní (Quercus petraea) - KTS 200/250cm, bal	15 ks	-	4
dbz+ / dub zimní (Quercus petraea) - odrostek 121cm+, ko 3l	4 ks	-	4
tř+ / třešň ptačí (Prunus avium) - odrostek 121cm+, ko 3l	15 ks	-	4
st+ / střemcha obecná (Prunus padus) - odrostek 121cm+, ko 3l	32 ks	-	10
lpv+ / lípa velkolistá (Tilia platyphyllos) - odrostek 121cm+, ko 3l	17 ks	-	8
	95 ks	12	53

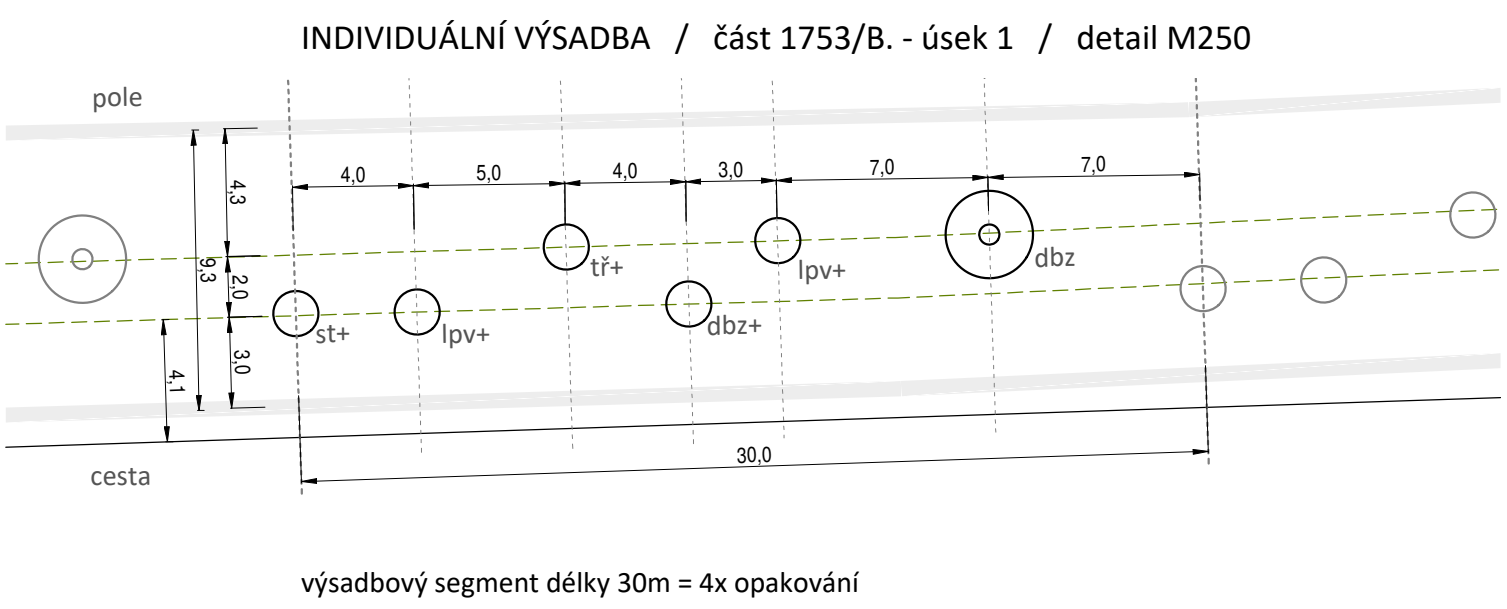

- LEGENDA
- obrys části biokoridoru
 - osev travní směs krajinná
 - osev travinobylinná směs Klasik
 - osev travní směs krajinná (úprava terénu po stavbě)
 - osev travní směs krajinná (šterkový podklad)
 - dočasné oplocení výsadeb
 - liniová výsadba - strom KTS
 - liniová výsadba - strom odrostek
 - hraniční kůl
 - vytyčovací bod
 - skupina stávající dřevin

SOUŘADNICOVÝ SYSTÉM: JTSK VÝŠKOVÝ SYSTÉM: Bpv

AKCE: **POLNÍ CESTA HPC3 V K.Ú. KOZLY U LOUN**

ČÁST: **D.9.2. Vegetační úpravy / LBK 1753 K Svinkám**