

KRAJ  
KATASTRÁLNÍ ÚZEMÍ  
ČÍSLO PARCELY  
DRUH POZEMKU

1613/2	737/3	2279
ostatní plocha	ostatní plocha	ostatní plocha

km 0,106  
NI - PŘIPOJENÍ  
SJEZDU  
km 0,108  
JIT - JILMKA  
ZASAKOVACÍ, DN  
1000, HL. 2 m

POLNÍ CESTA C2 A VĚTROLAM IP 7 V K.Ú. STRACHOTÍN  
SO 01 km 0,000 - 0,103  
Podélný profil  
M 1 : 1000/100

ZMĚNA PŘÍČNÉHO SKLONU  
VOZOVKY


KÓTY TERÉNU

KÓTY NIVELETY

SROVNÁVACÍ ROVINA  
STANIČENÍ V KM

STANIČENÍ V M  
ČÍSLA PŘÍČNÝCH ŘEZŮ  
VZDÁLENOSTI PŘÍČNÝCH ŘEZŮ

SMĚROVÉ POMĚRY

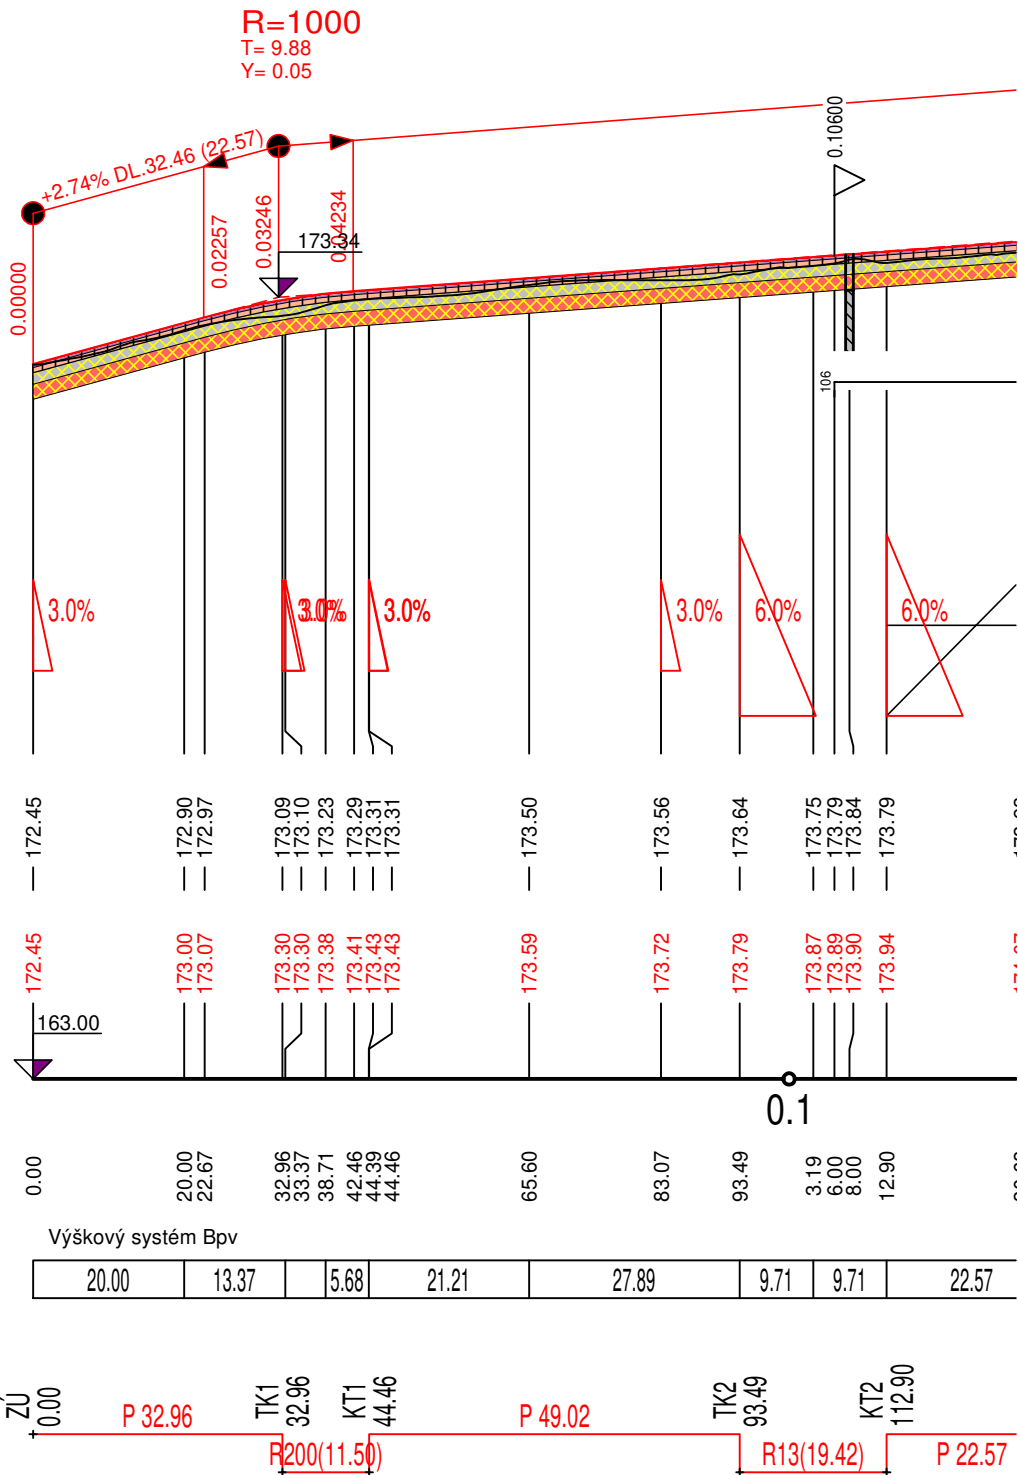

ACO 11	ČSN 73 6121	40 mm	
PS-E	ČSN 73 6129	0,3 kg/m <sup>2</sup>	SPOJOVACÍ POSTŘIK Z ASFALTOVÉ EMULZE
ACP 16	ČSN 73 6121	70 mm	
PI-E	ČSN 73 6129	0,7 kg/m <sup>2</sup>	INFILTRAČNÍ POSTŘIK SE ZADRCENÍM
ŠD <sub>A</sub> 0/32	ČSN 73 6126-1	150 mm	E <sub>def</sub> = min. 110 MPa
ŠD <sub>A</sub> 0/63	ČSN 73 6126-1	200 mm	E <sub>def</sub> = min. 80 MPa
<b>CELKOVÁ TL. KONSTRUKCE 460 mm</b>			