BETON - C25/30	3,6m³
PODKLADNÍ BETON C12/15	0,8m³
KAMENNÁ DLAŽBA TL. 0,25 m	3,0m²
LOMOVÝ KÁMEN ZRNO 80 kg	13,0m³
ŠTĚRKOPÍSEK 0-16 mm	3,5m³
ŠDb (0-63 mm) - 200 mm	0,8m³
ŠDb (0-32 mm) - 150 mm	0,6m³
VÝKOPY	29,3m³
NÁSYPY	3,5m³

ŘEZ A-A'

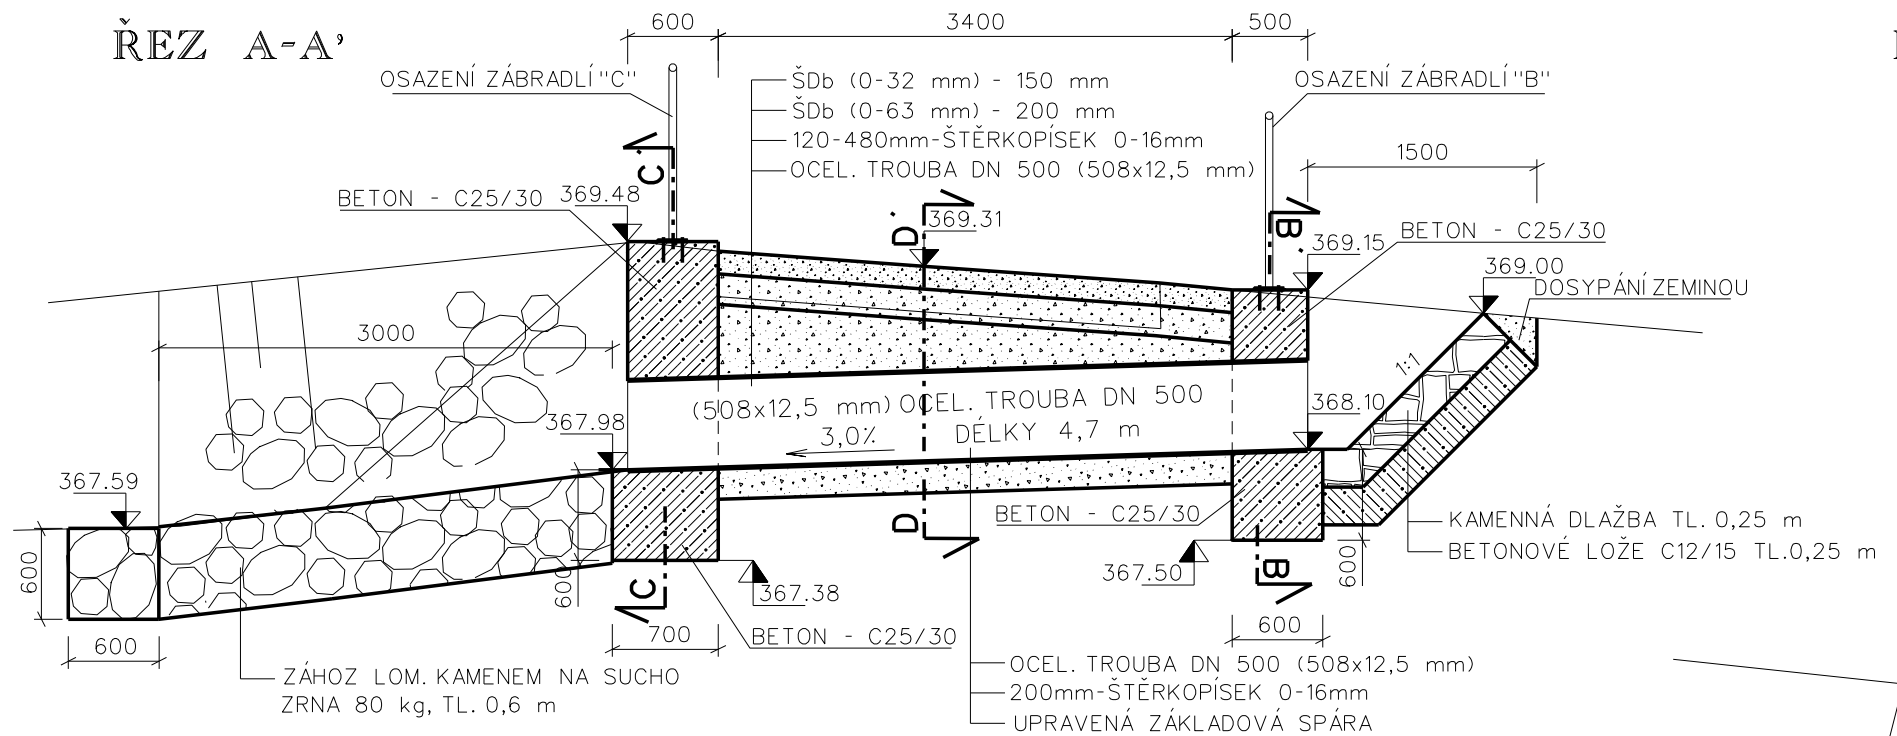

PŮDORYS

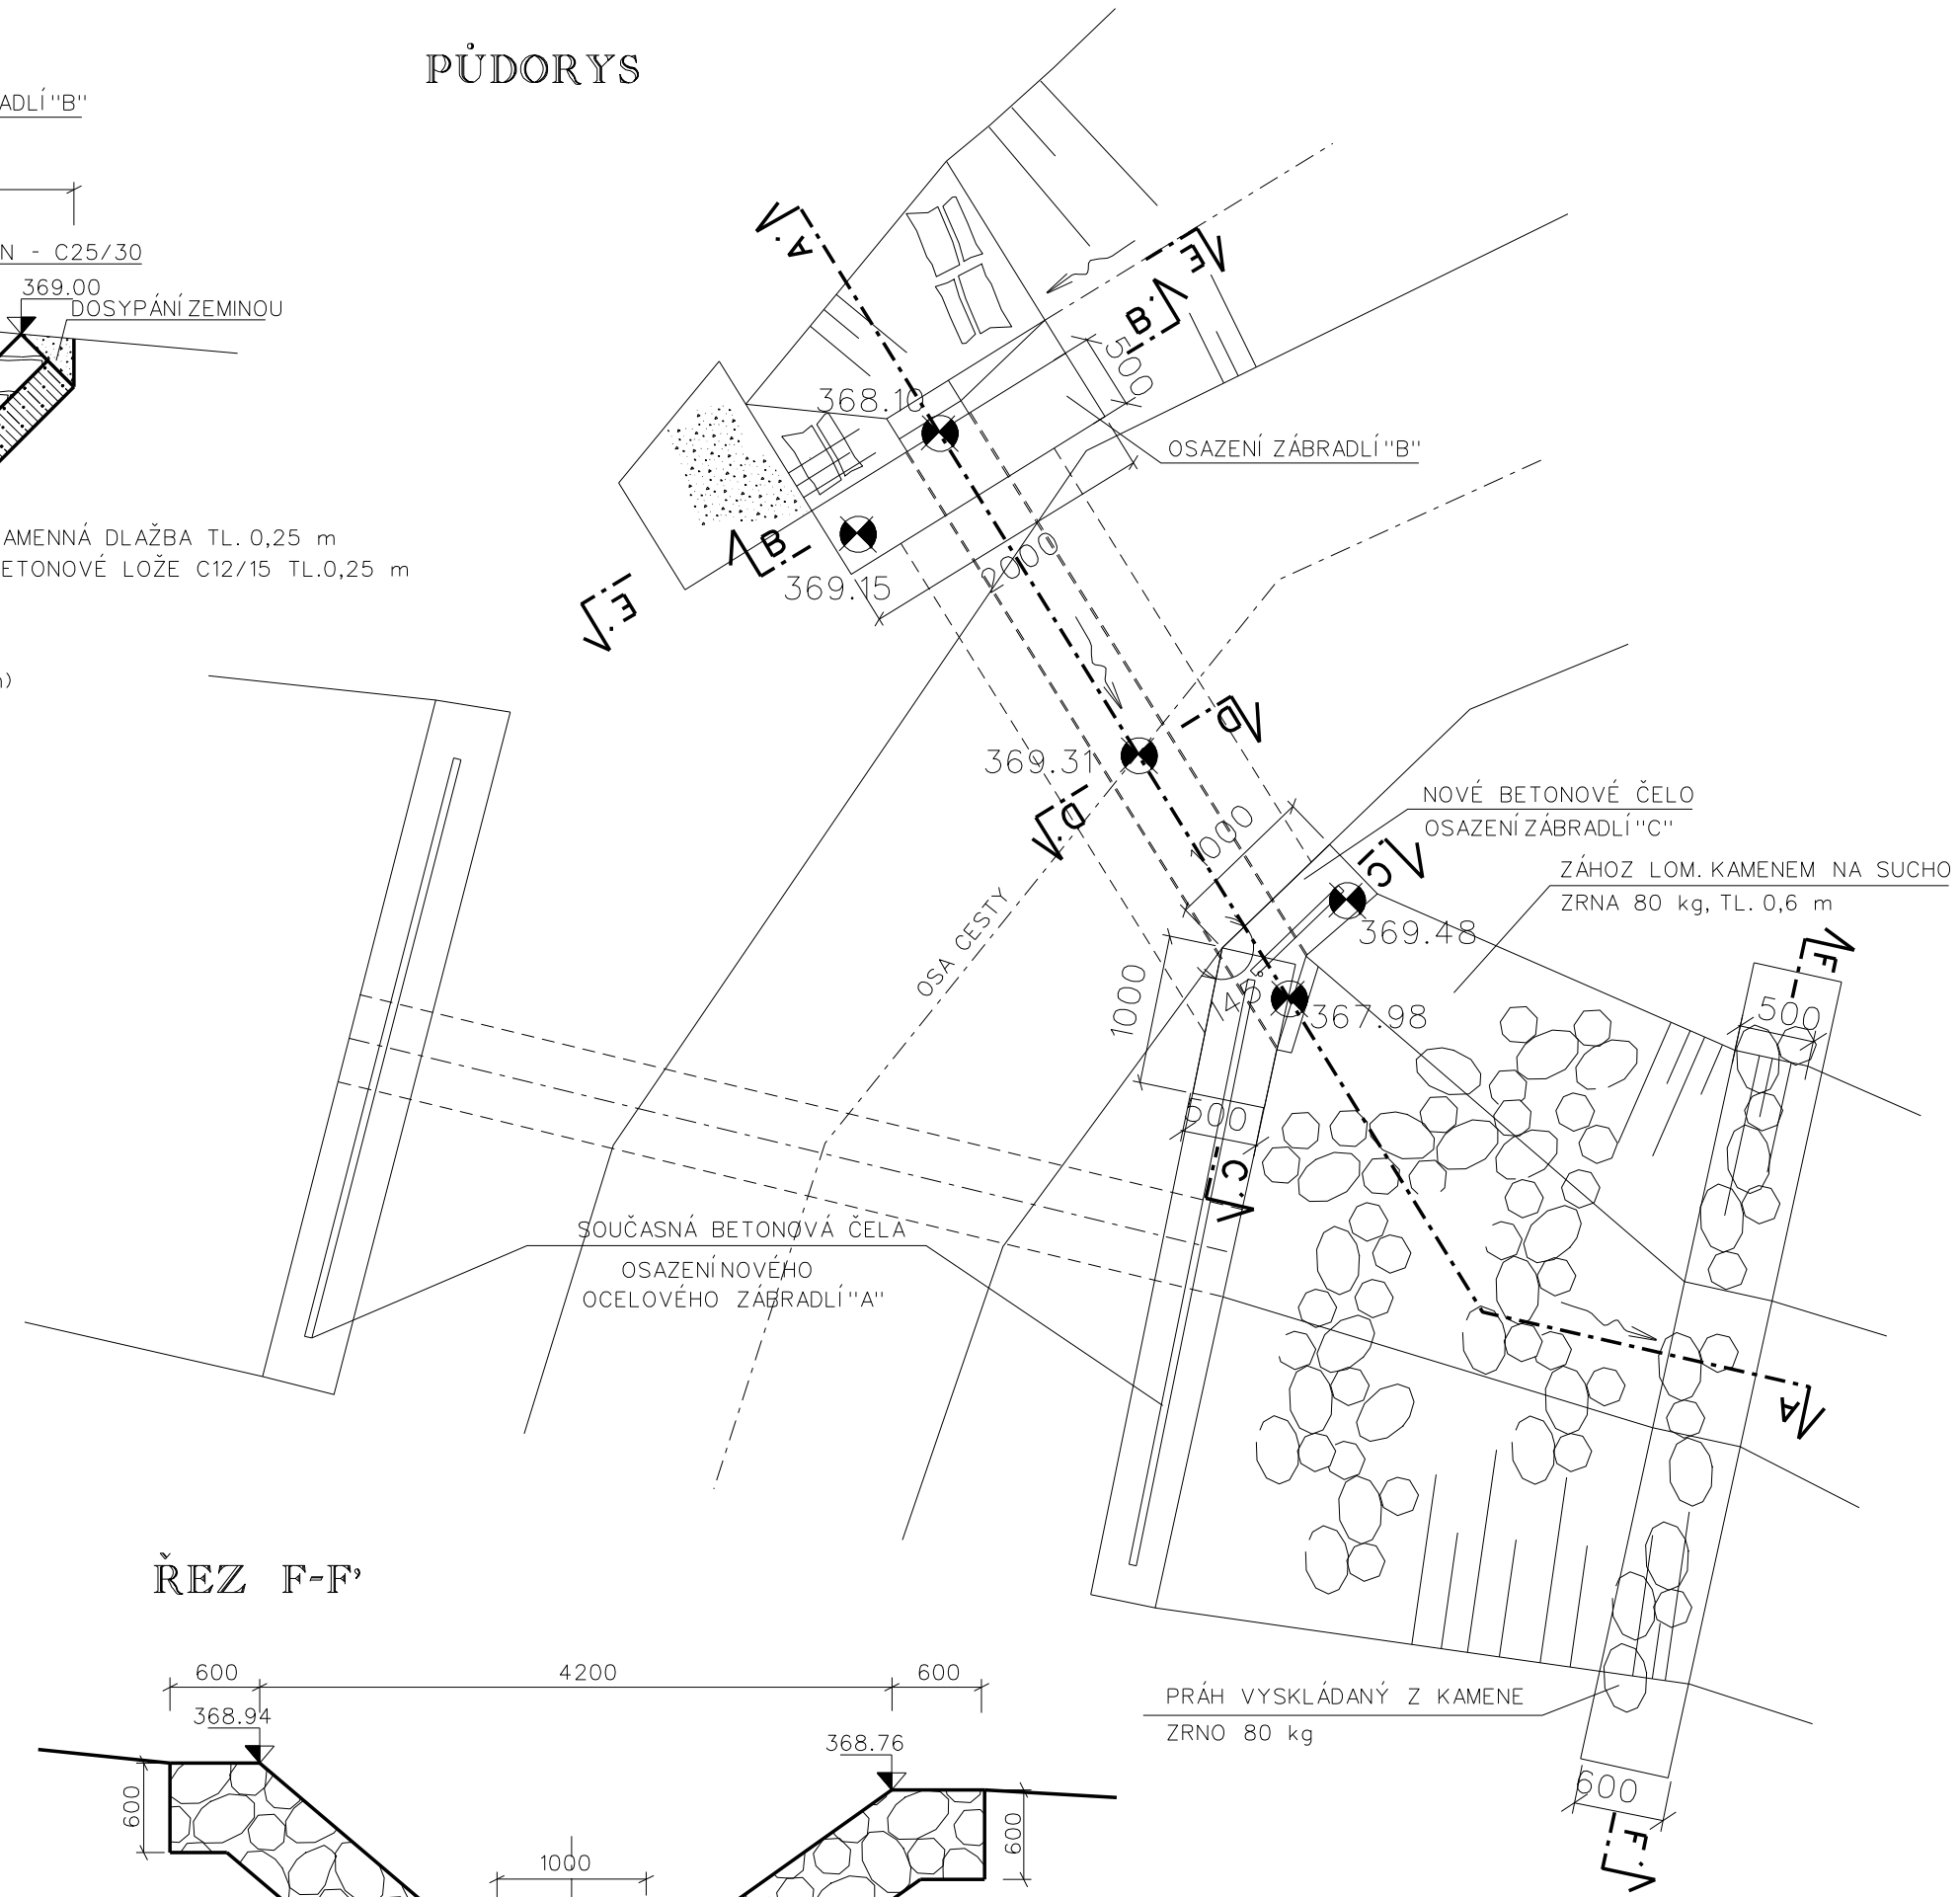

ŘEZ B-B'

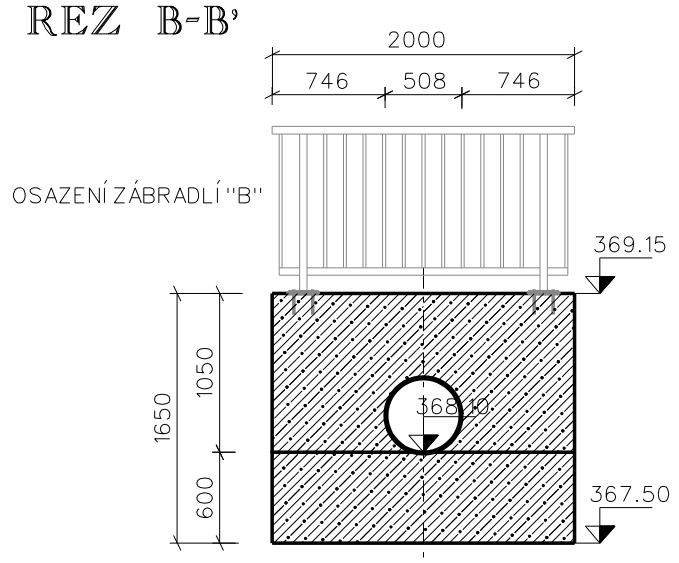

ŘEZ C-C'

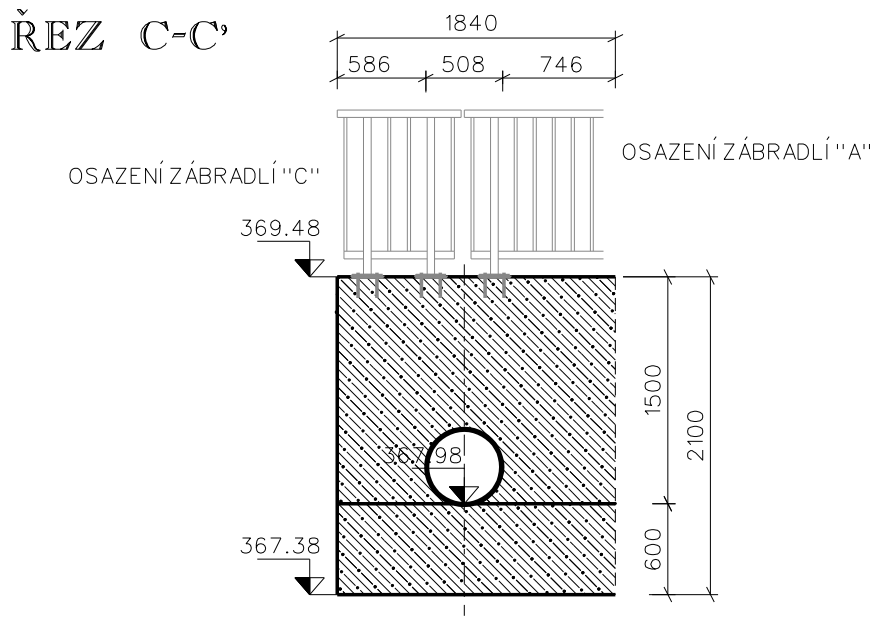

ŘEZ D-D'

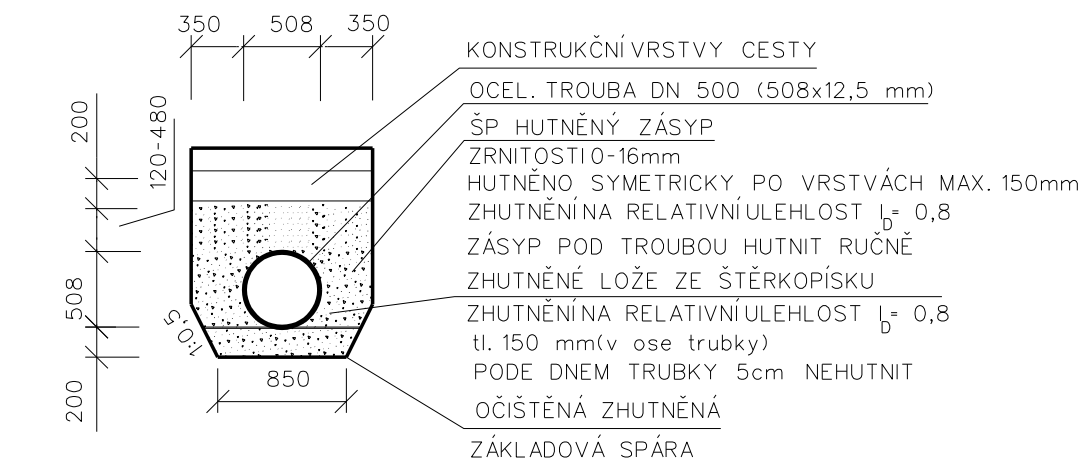

ŘEZ E-E'

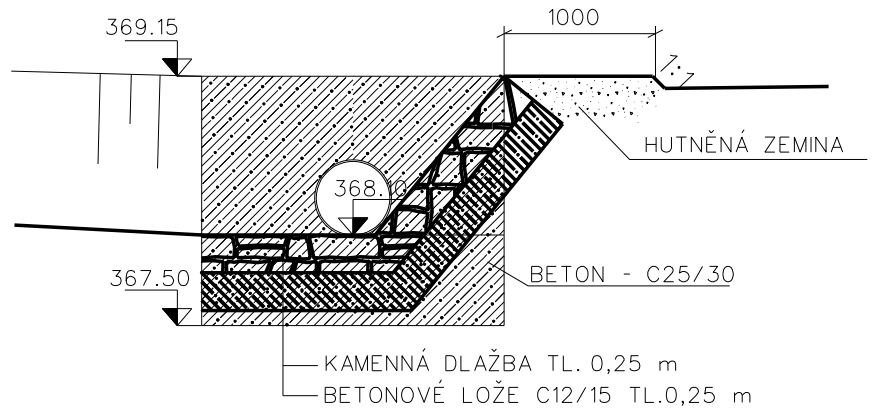

ŘEZ F-F'

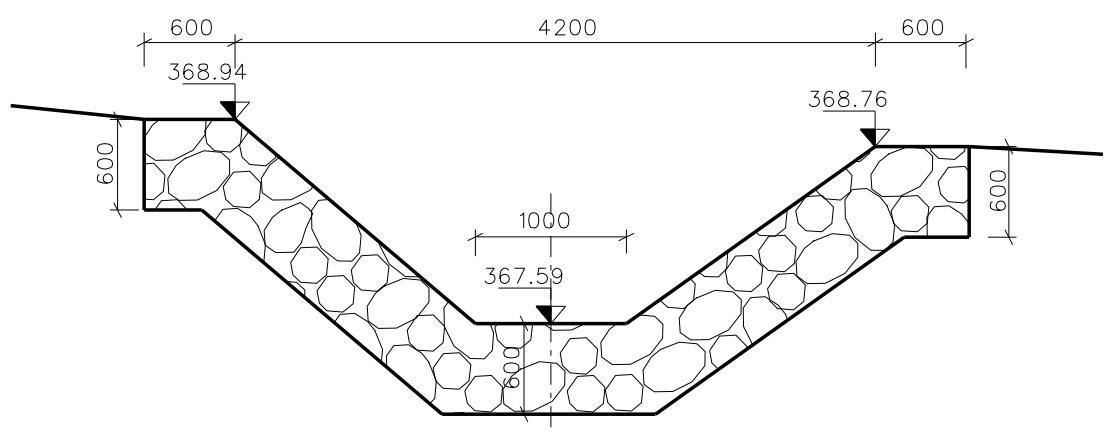

MĚŘÍTKO 1 : 50

PŘÍČNÝ TRUBNÍ PROPUSTEK SO-102a
PŘÍLOHA C.1.2.9.a.