




PŘÍČNÝ ŘEZ - ZEMNÍ VAL M 1:100

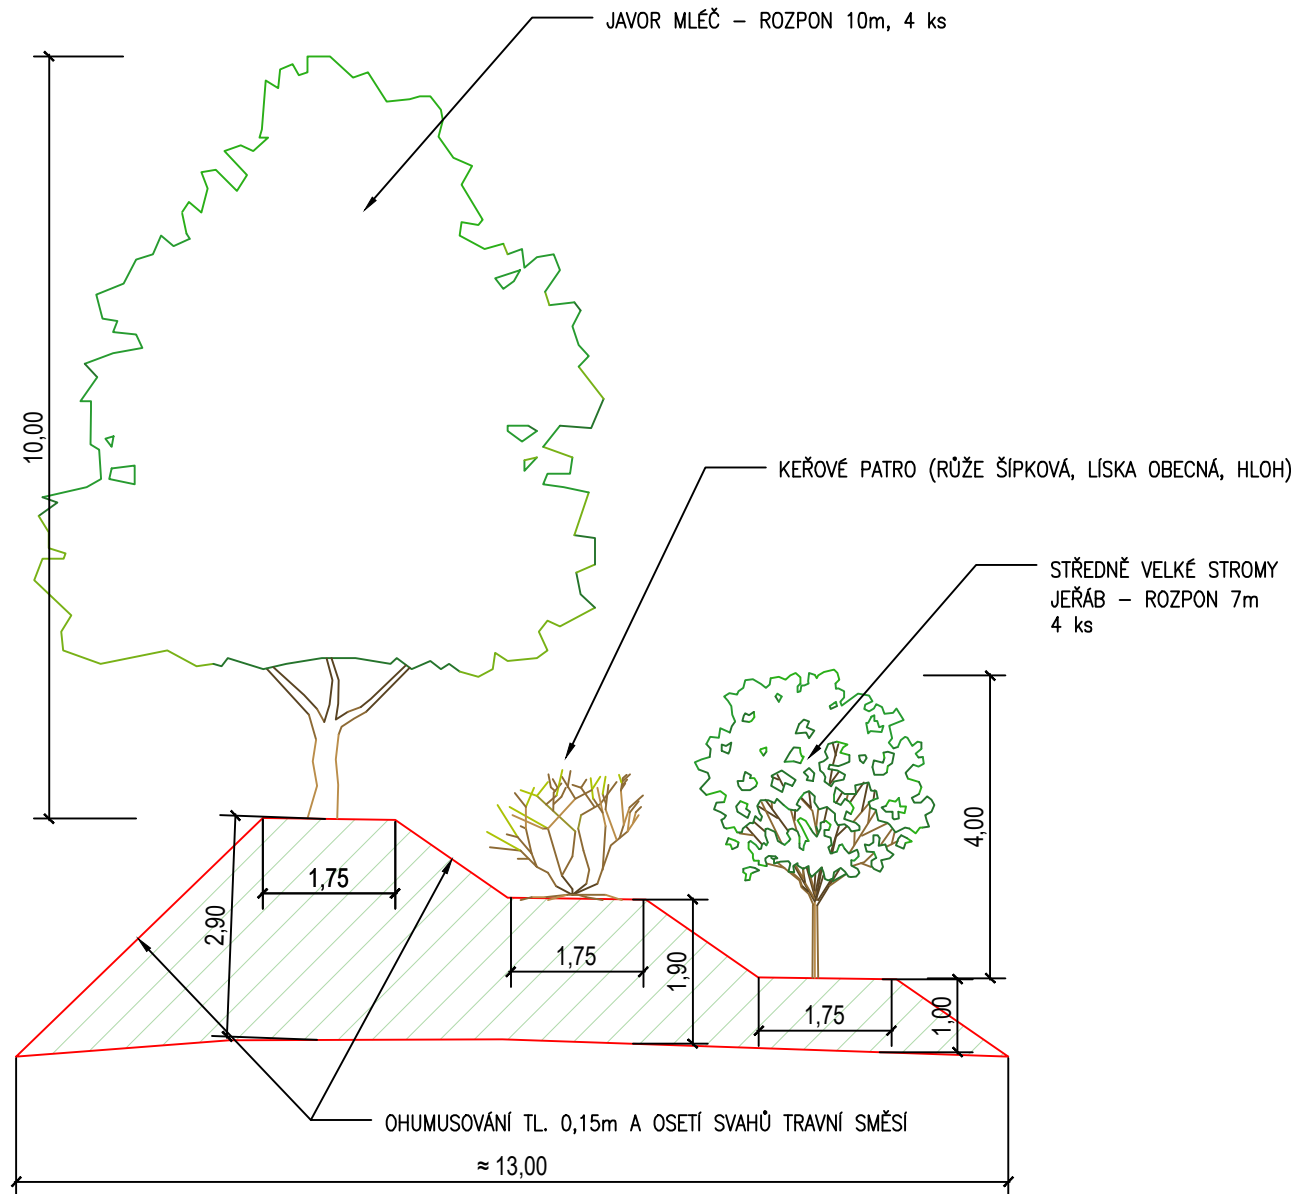

SITUACE - ZEMNÍ VAL M 1:500

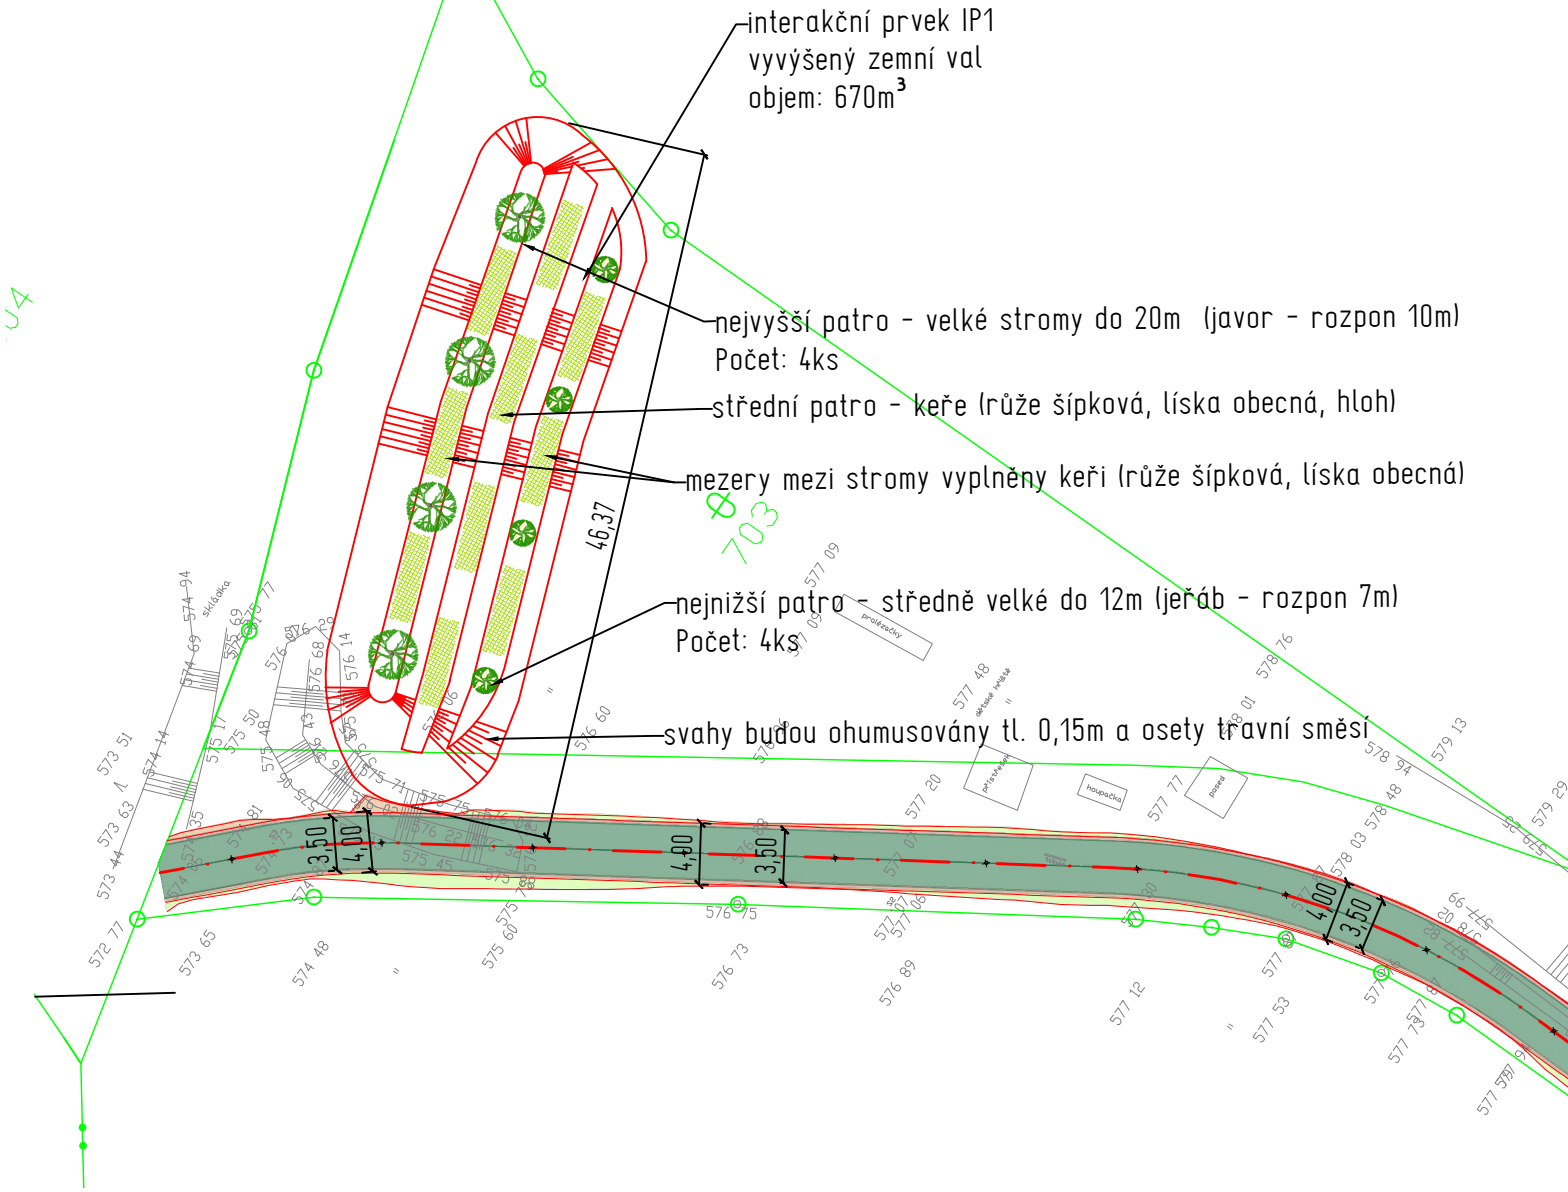


HRANICE A ZNAČENÍ

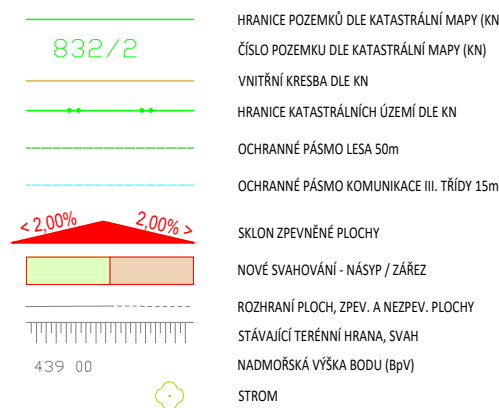

LEGENDA PLOCH



637

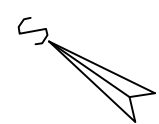

Zodpovědný projektant	Ing. Oldřich Slováček	S-pro servis s.r.o. Pivovarská 1272 388 01 Blatná tel.: xxx xxx xxx IČ 060 16 910	
Vypracovali	Ing. Matěj Slováček lxxxxxx		
Investor	Česká republika - Státní pozemkový úřad, IČO 01312774 Krajský pozemkový úřad pro Karlovarský kraj Pobočka Karlovy Vary Závodu míru 725/16, 360 17 Karlovy Vary		
Stavba	Polní cesta VPC3 Kolová	Datum	09/2022
Název výkresu	Interakční prvek IP1	Stupeň PD	DSP
		Formát	A3
		Měřítko	1:500
		Číslo výkresu	Číslo paré

C.5