






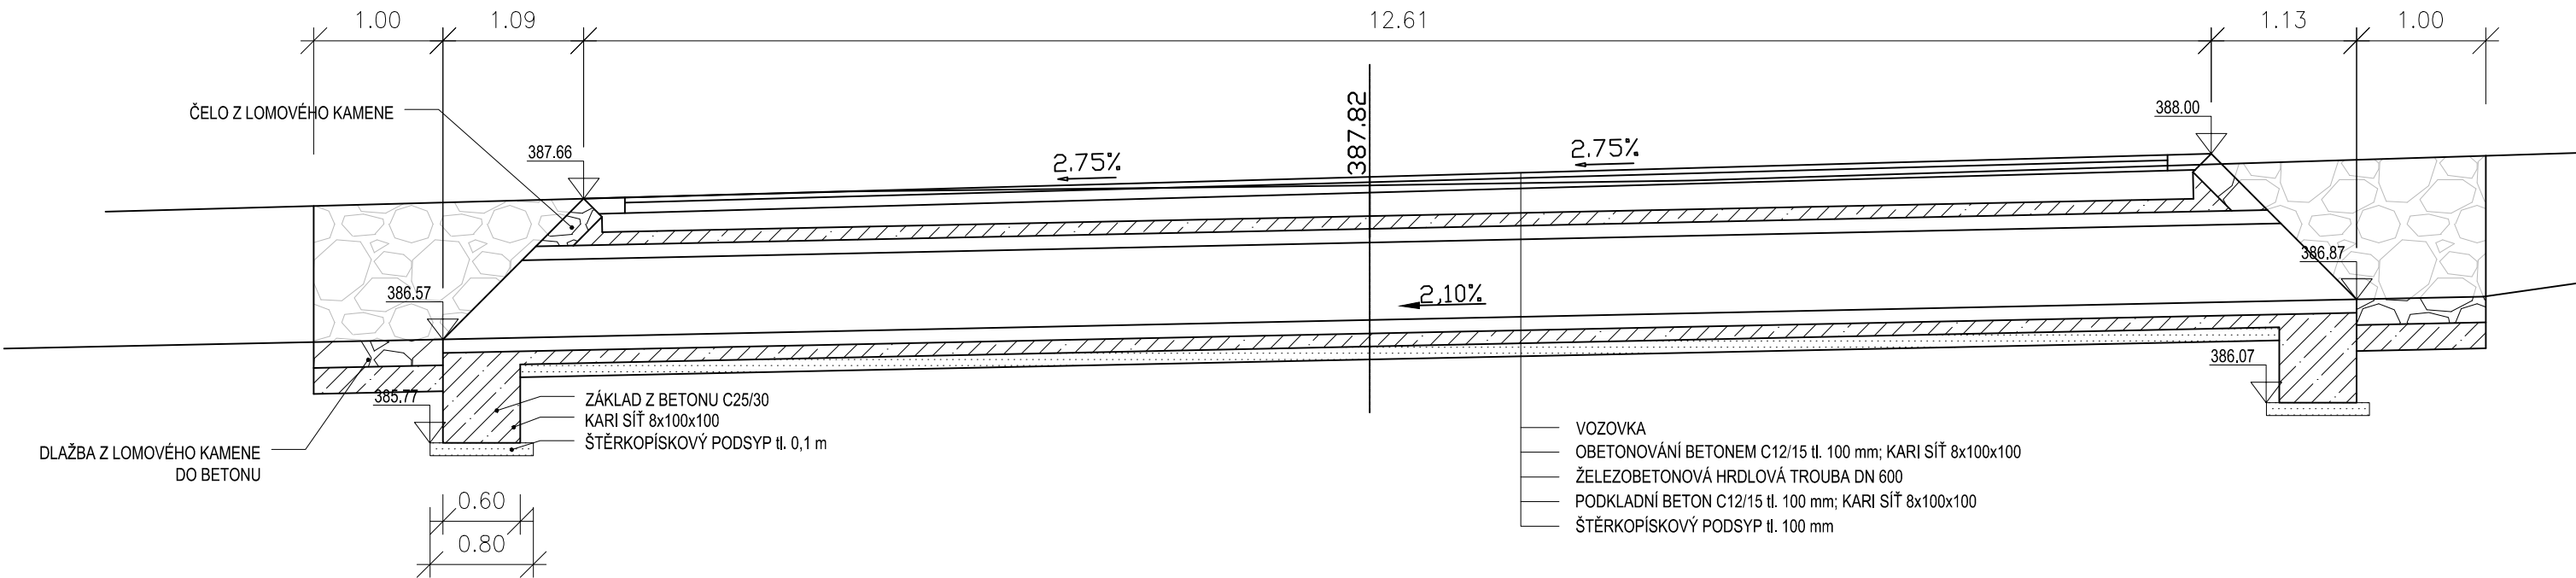

PROPUSTEK km 0.76788



SOUŘADNICOVÝ SYSTÉM: S-JTSK

VÝŠKOVÝ SYSTÉM: Bpv

| | | | |
|--|---|---|---|
|  | | NDCon s.r.o. Zlatnická 10/1582, 110 00 Praha 1, Česká republika, tel.:  , IČ: 64939511, DIČ: CZ64939511 | |
| Vypracoval: |  | Vedoucí: |  |
| Kreslil: |  | Odpov: |  |
| Investor: | | Autorizace: | |
| SPÚ ČR, KPÚ pro Středočeský kraj a hl. m. Praha, Pobočka Kutná Hora, Benešova 97, 284 01 Kutná Hora | | Paré: | |
| Stavba: | | Podpis: | |
| Polní cesta C5 v k.ú. Bahno | | | |
| Část: | | Formát: | Datum: |
| D. Dokumentace objektu | | 420x297 | 04/2022 |
| Obsah: | | Stupeň: | Č. zakázky: |
| Propustek km 0,76788 | | DSP/DPS | 829/21 |
| | | Měřítko: | Č. přílohy: |
| | | 1:50 | D.1.6 |