



DETAIL A - skladba panelů

měřítko 1 : 250

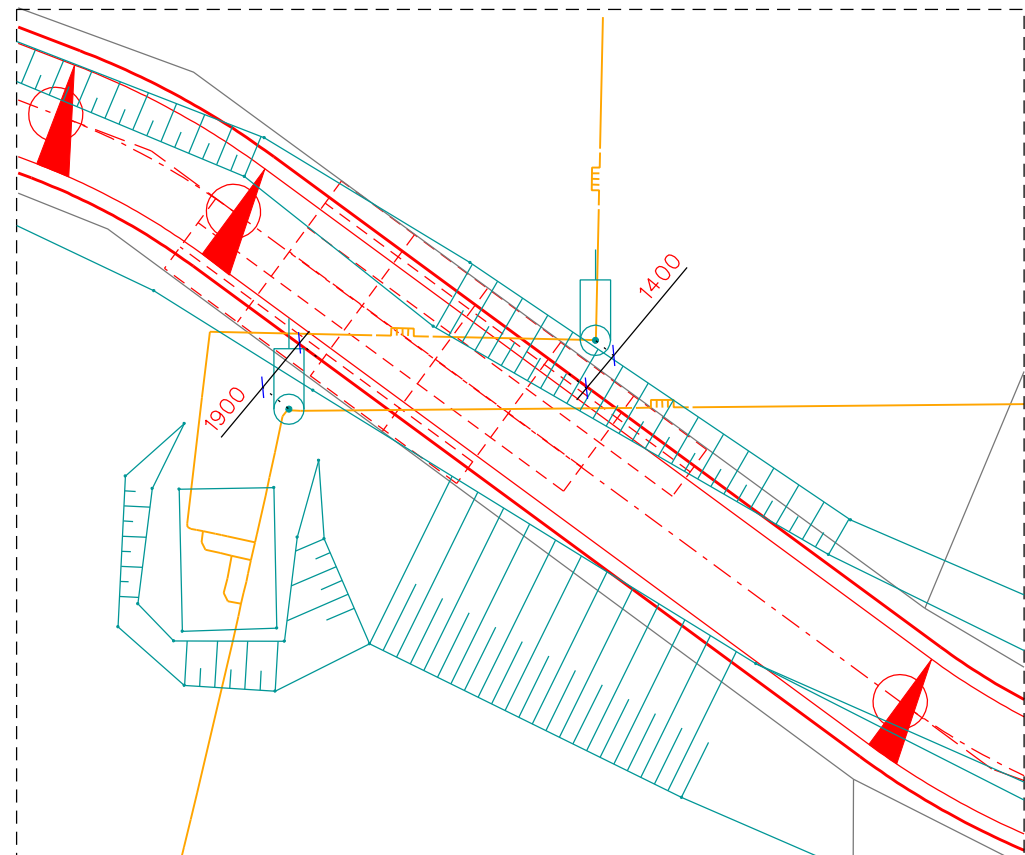

VÝŠKOVÝ SYSTÉM: BpV
SOUŘADNICOVÝ SYSTÉM: S-JTSK

| | | | | | |
|---------------|--|-------------------|----------------------|--|-----------------|
| Vypracoval | Zodpov.projektant | Hl. ing. projektu | Vedoucí střediska |  AGPOL s.r.o. Jungmannova 153/12 779 00 Olomouc Česká republika | |
| Frailtová | Ing. Feltl, Ph.D. | Ing. Skácel | Ing. Vaculín, Ph.D. | | |
| | | | | | |
| Místo stavby | k.ú. Větrkovice u Vítkova | | Kraj Moravskoslezský | Počet formátů | 3 A4 |
| Investor | SPÚ, Krajský pozemkový úřad pro Moravskoslezský kraj, Pobočka Opava | | | Datum | 12. 2018 |
| Akce - objekt | Realizace souboru staveb společných zařízení k.ú. Větrkovice u Vítkova SO 03 - Vedlejší polní cesta VPC 8 | | | Stupeň | DSP + DPS |
| | | | | Zakázkové číslo | 2829 / 040 |
| | | | | Archivní číslo | 2829 |
| Příloha | VYTYČOVACÍ VÝKRES VPC 8 | | | Měřítko | Číslo výkresu |
| | | | | 1:1 000 | D.3.b.11 |